


Pôdorys III. podlažia - jestv. stav

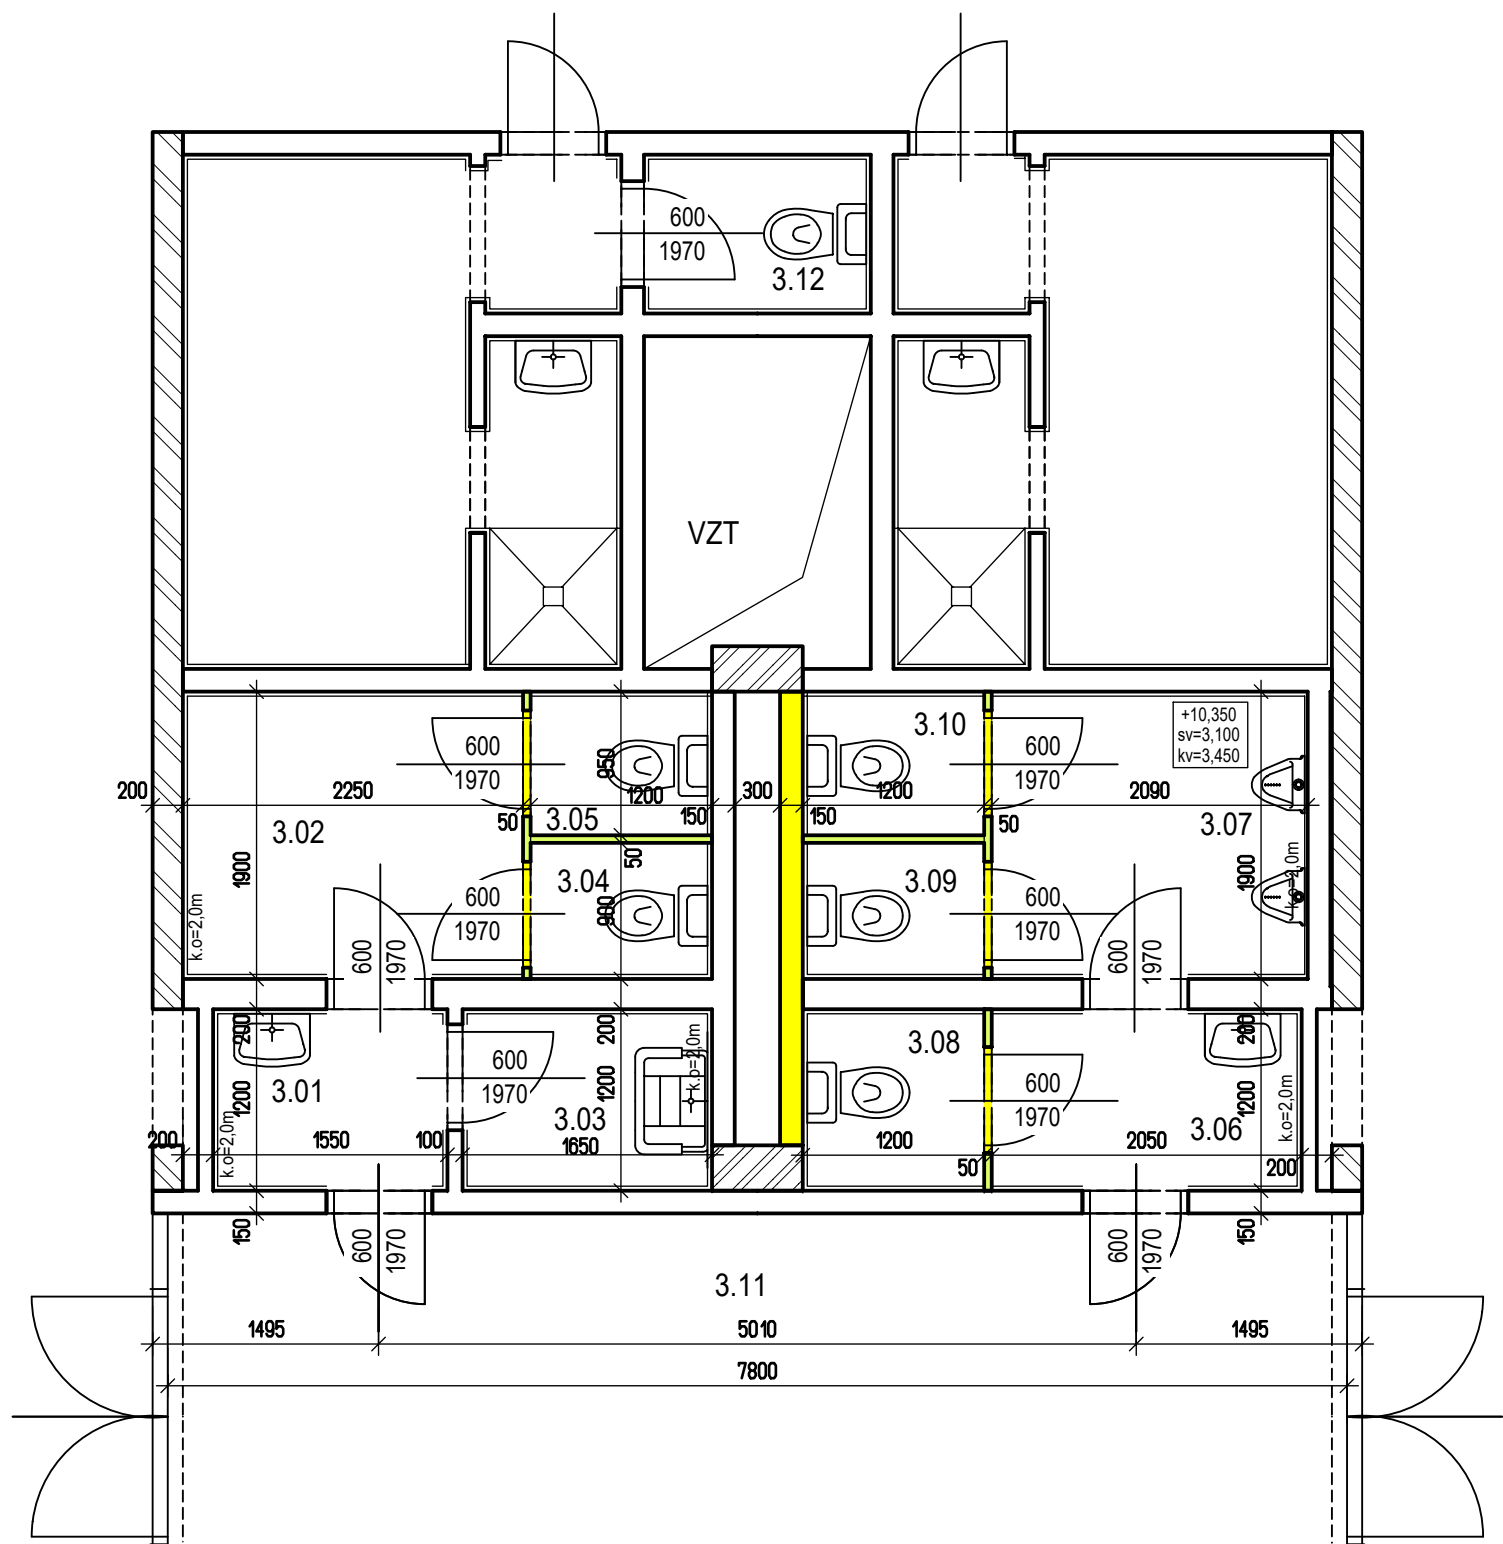

LEGENDA MIESTNOSTÍ - jestvujúci stav

Č.m.	Názov priestoru	Plocha	Podlaha	Poznámka
3.01	Predsieň WC Ženy	1,86	Keramická dlažba	Keramický obklad
3.02	Chodba WC Ženy	4,28	Keramická dlažba	Keramický obklad
3.03	Upratovačka	1,98	Keramická dlažba	Keramický obklad
3.04	WC Ženy	1,19	Keramická dlažba	Keramický obklad
3.05	WC Ženy	1,19	Keramická dlažba	Keramický obklad
3.06	Predsieň WC Muži	2,46	Keramická dlažba	Keramický obklad
3.07	Pisoár	3,97	Keramická dlažba	Keramický obklad
3.08	WC Muži	1,52	Keramická dlažba	Keramický obklad
3.09	WC Muži	1,19	Keramická dlažba	Keramický obklad
3.10	WC Muži	1,19	Keramická dlažba	Keramický obklad
3.11	Chodba		Keramická dlažba	Olejový náter v=1,5m
3.12	WC	1,58	Keramická dlažba	Keramický obklad
Plocha spolu		22,41 m2		

LEGENDA MATERIALOV

- JESTVUJÚCE MUROVANÉ KONŠTRUKCIE
- JESTVUJÚCE KONŠTRUKCIE VYBÚRAŤ

POZNÁMKA:

Vybúrajú sa obklady, omietky na stenách, dlažba, cementový poter, vyznačené priečky demontujú sa jestvujúce zariadenie predmety. Ostráňa sa montované deliace priečky.

Projekt bol spracovaný softvérom ALLPLAN 2012

Zodp. projektant :	Vypracoval :	Kreslil :	Kontroloval :	Golis Bau Service spol. s r.o. Andreja Hlinku 2247, 022 01 Čadca tel.:0910/958680 , e-mail: golis@golis.sk		
Ing. Oliver Golis	Ing. Oliver Golis	Ing. Oliver Golis				
Investor : Kysucká nemocnica s poliklinikou Čadca Paláriková 2311, 022 16 Čadca						
Miesto stavby : Kysucká nemocnica s poliklinikou Čadca Paláriková 2311, 022 16 Čadca				Počet formátov :	2 x A4	
Názov stavby : Rekonštrukcia hygienických zariadení				Dátum :	Júl 2017	
				Účel :	Projekt pre realizáciu stavby	
				Číslo zákazky :	008/2017	
				Archívne číslo :	008/17	
Obsah :	Pôdorys III. poschodia - jestvujúci stav, búracie práce			Mierka :	Číslo výkresu :	Číslo sady:
				M = 1:50	06	
Objekt : SO-03 NOVÁ POLIKLINIKA - ARCHITEKTÚRA				Klasif. stavby :		