


Pôdorys V. podlažia - jestv. stav

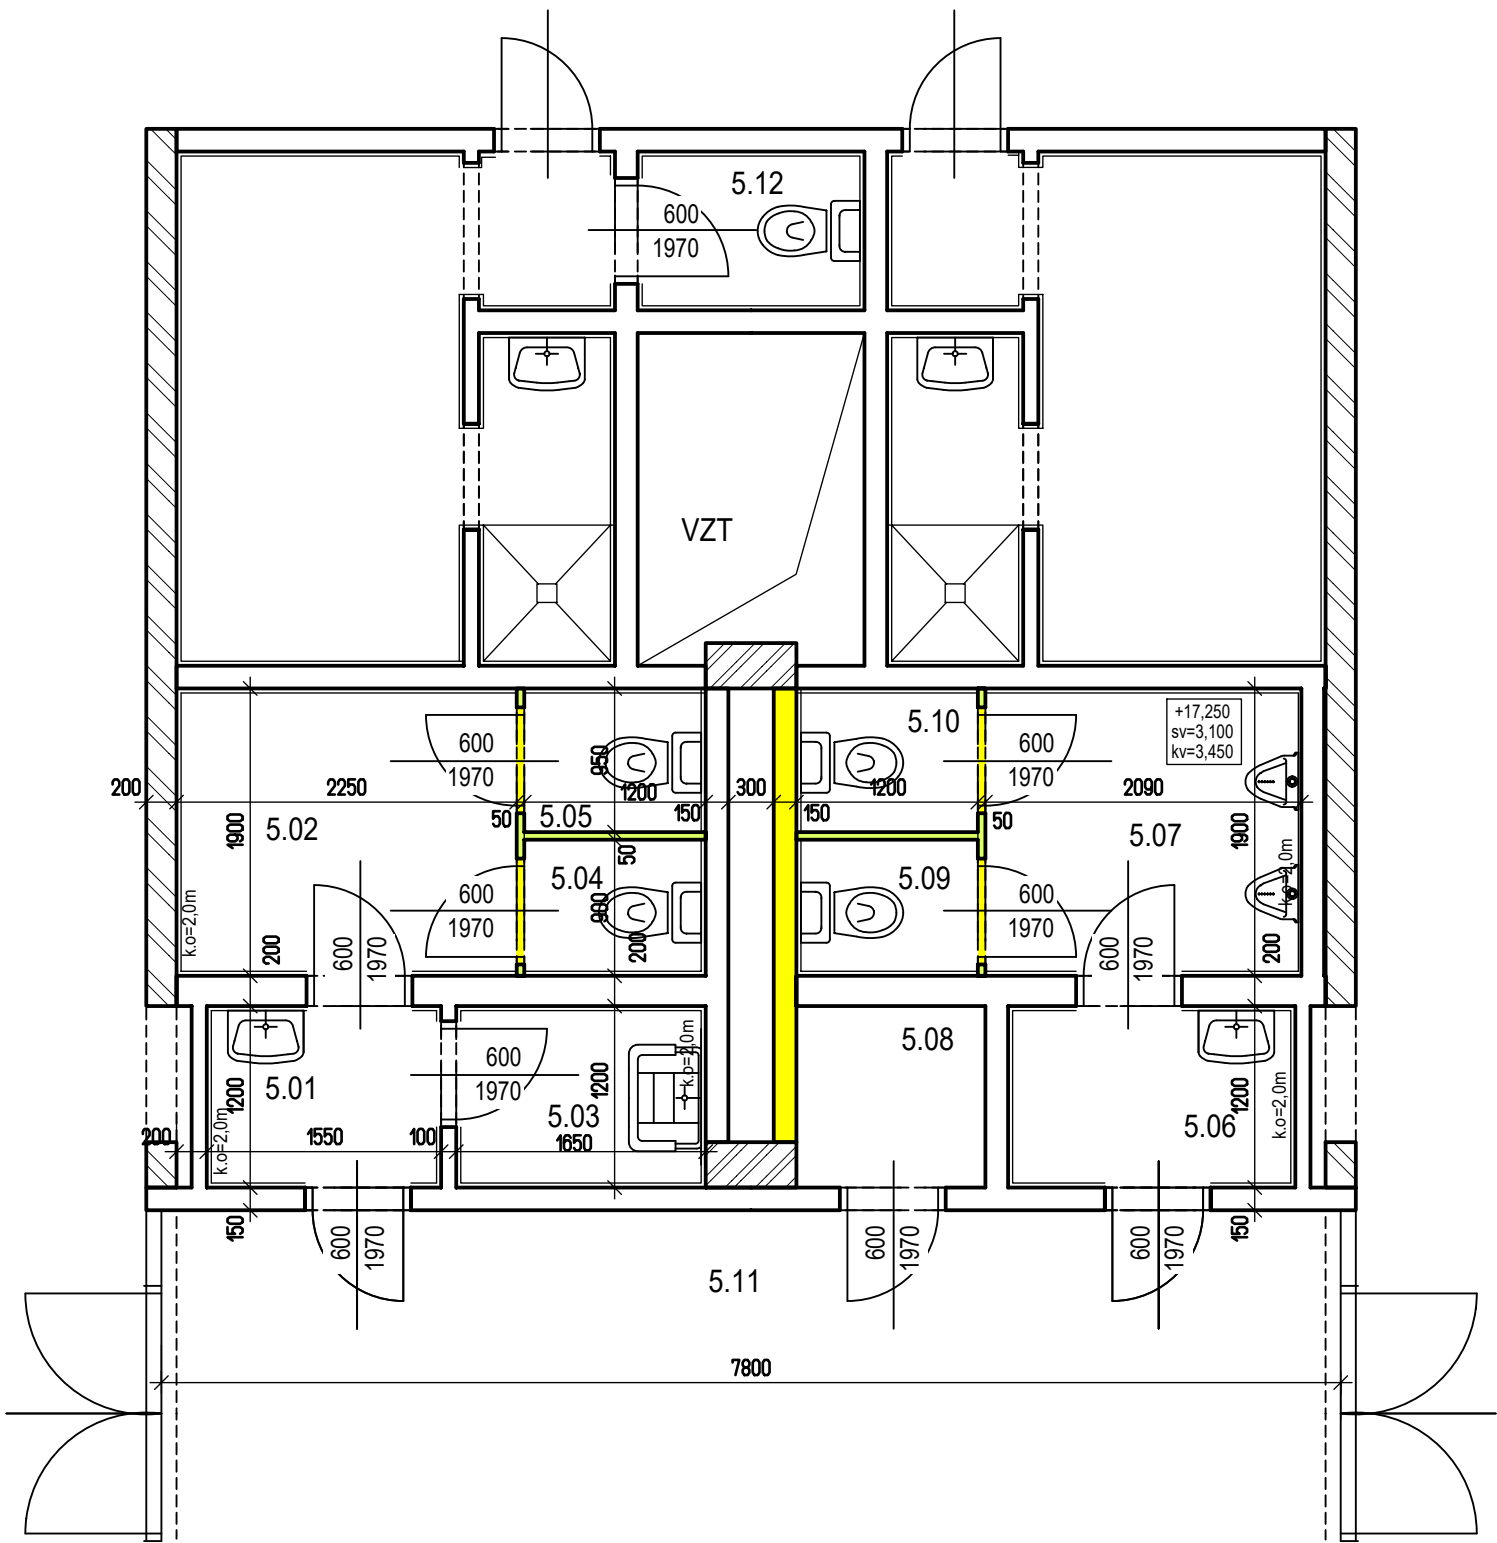

LEGENDA MIESTNOSTÍ - jestvujúci stav

Č.m.	Názov priestoru	Plocha	Podlaha	Poznámka
5.01	Predsieň WC Ženy	1,86	Keramická dlažba	Keramický obklad
5.02	Chodba WC Ženy	4,28	Keramická dlažba	Keramický obklad
5.03	Upratovačka	1,98	Keramická dlažba	Keramický obklad
5.04	WC Ženy	1,19	Keramická dlažba	Keramický obklad
5.05	WC Ženy	1,19	Keramická dlažba	Keramický obklad
5.06	Predsieň WC Muži	2,28	Keramická dlažba	Keramický obklad
5.07	Pisoár	3,97	Keramická dlažba	Keramický obklad
5.08	Sklad	1,52	Keramická dlažba	Keramický obklad
5.09	WC Muži	1,19	Keramická dlažba	Keramický obklad
5.10	WC Muži	1,19	Keramická dlažba	Olej náter v=1,5m
5.11	Chodba		Keramická dlažba	Keramický obklad
5.12	WC	1,58	Keramická dlažba	Keramický obklad
Plocha spolu		22,23 m2		

LEGENDA MATERIALOV

- JESTVUJÚCE MUROVANÉ KONŠTRUKCIE
- JESTVUJÚCE KONŠTRUKCIE VYBÚRAŤ

POZNÁMKA:

Vybúrajú sa obklady, omietky na stenách, dlažba, cementový poter, vyznačené priečky demontujú sa jestvujúce zariadenie predmety. Ostránia sa montované deliace priečky.

Projekt bol spracovaný softvérom ALLPLAN 2012

Zodp. projektant :	Vypracoval :	Kreslil :	Kontroloval :	Golis Bau Service spol. s r.o. Andreja Hlinku 2247, 022 01 Čadca tel.:0910/958680 , e-mail: golis@golis.sk			
Investor : Kysucká nemocnica s poliklinikou Čadca Paláriková 2311, 022 16 Čadca				Počet formátov :	2 x A4		
Miesto stavby : Kysucká nemocnica s poliklinikou Čadca Paláriková 2311, 022 16 Čadca				Dátum :	Júl 2017		
Názov stavby : Rekonštrukcia hygienických zariadení				Účel :	Projekt pre realizáciu stavby		
Obsah : Pôdorys V. poschodia - jestvujúci stav, búracie práce				Číslo zákazky :	008/2017		
				Archívne číslo :	008/17		
Objekt : SO-03 NOVÁ POLIKLINIKA - ARCHITEKTÚRA				Mierka :	M = 1:50		Číslo výkresu :
				Klasif. stavby :			08