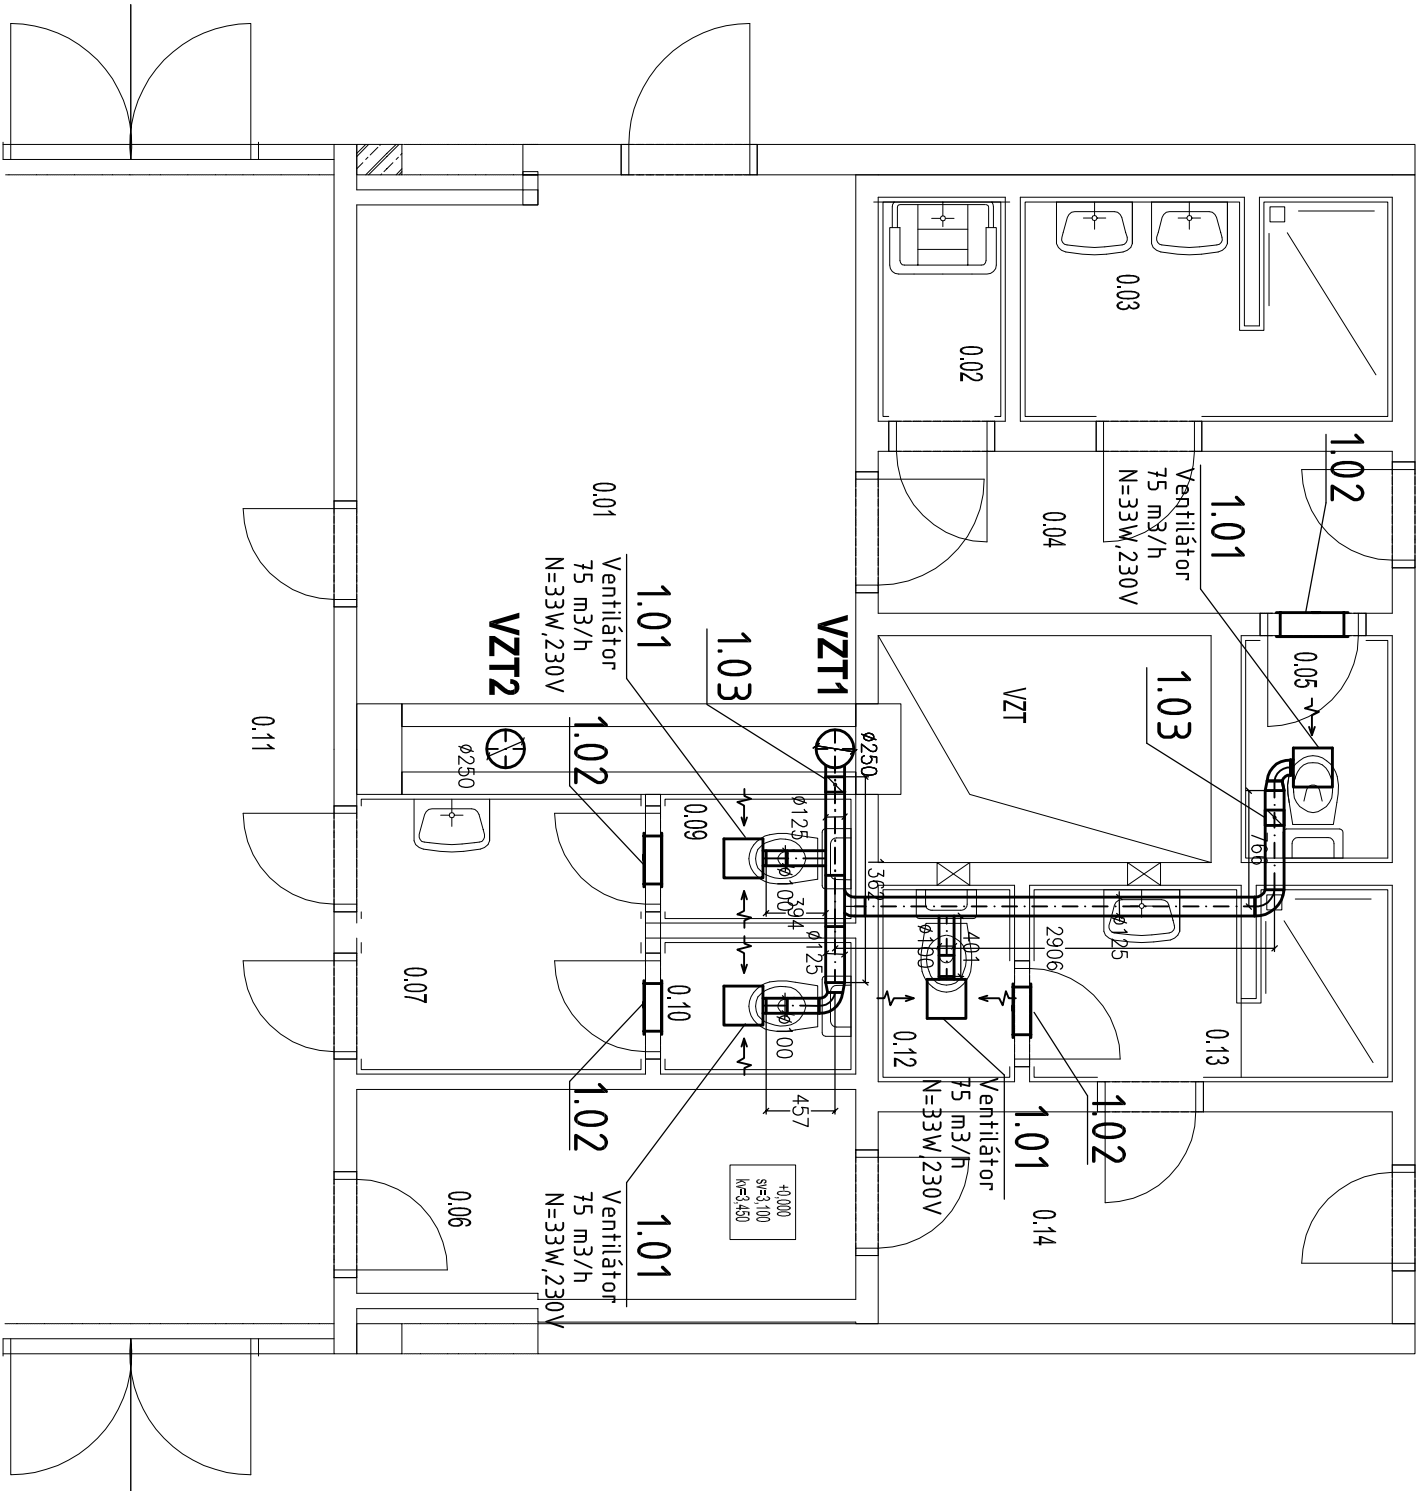


Pôdorys prízemia - navrhovaný stav



LEGENDA MIESTNOSTÍ - navrhovaný stav

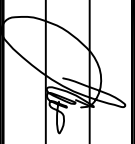
Č.m.	Názov priestoru	Plocha
0.01	Chodba	11,31
0.02	Upratovačka	1,25
0.03	Sprieta	3,56
0.04	Chodba	3,64
0.05	WC	1,50
0.06	Chodba	4,54
0.07	Predsieň WC	3,54
0.09	WC Ženy	1,10
0.10	WC Muži	1,16
0.11	Chodba	
0.12	WC	1,17
0.13	Sprieta	3,05
0.14	Chodba	4,76
Plocha spolu		40,38 m2

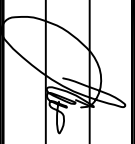
LEGENDA :

- 1.01 - VENTILÁTOR VORT QUADRO MICRO 100 IT, 33W, 0,15A
1.02 - DVEROVÁ MREŽKA NOVA-D-2-400×150-UR1-AN
1.03 - SPATNÁ KLAPKA RSK 125 (100)

POZNÁMKA :

ZAIZOLOVANIE A OPLECHOVANIE STREŠNÝCH PRECHODOV ZABEZPEČÍ STAVBA
STÚPACIE POTRUBIA NAD STRECHOU UKONČIŤ VENTILAČNOU TURBÍNOU EDMONDS H350, Ø350 mm
ODSÁVACIE VENTILÁTORY OSADIŤ DO ZÓNY 2 (STN 33 2000-7-701)
VŠETKY VETTRANÉ PRIESTORY MUSIA MAŤ BEZPRAHOVÚ KONŠTRUKCIU DVERÍ

Zodpovedný projektant	Ing. Miroslav VONS	 cm.vc s.r.o. projektový TZB a oceňovanie stavebných prác
Vypracoval	Ing. Miroslav VONS	
Kontroloval	Ing. Miroslav VONS	

Autor projektu	Ing. Oliver Golis	 cm.vc s.r.o. projektový TZB a oceňovanie stavebných prác		
Hlavný projektant	Ing. Oliver Golis			
Investor	Kysucká nemocnica s poliklinikou Čadca, Palárikova 2311, 022 16 Čadca			
Katastrálne uzemie	Čadca	Parcela	Stupeň	PROJEKT PRE REALIZÁCIU STAVBY
Miesto stavby		Kysucká nemocnica s poliklinikou Čadca		
Paláriková 2311, 022 16 Čadca		VZDUCHOTECHNIKA		
Názov stavby		Rekonštrukcia hygienických zariadení		
Obsah		Pôdorys prízemia - nová poliklinika		
		Formát	3x44	Mierka
		Profesia	Číslo výkresu	Objekt
		VZT	01	SO-03