


Pôdorys III. podlažia - navrhovaný stav

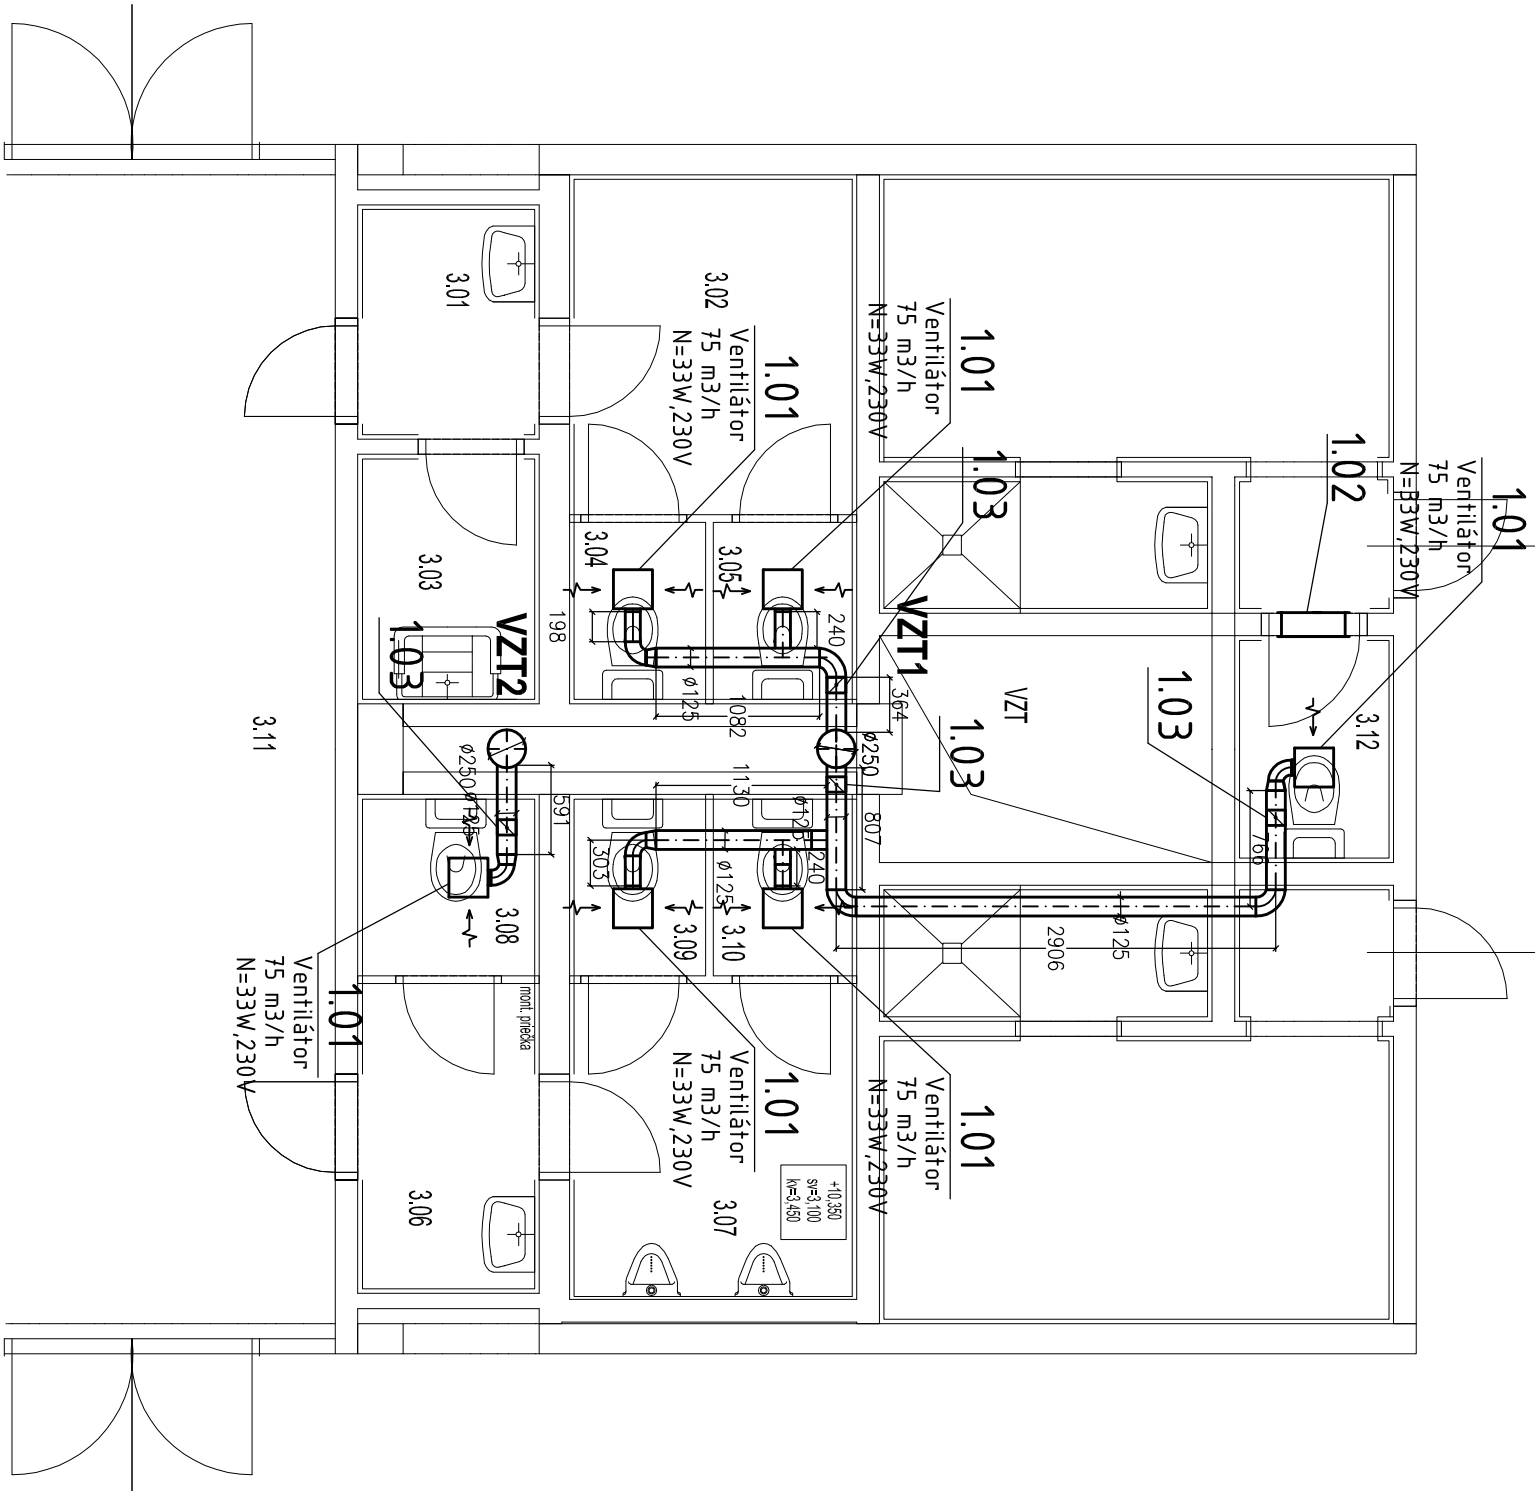

LEGENDA MIESTNOSTÍ - navrhovaný stav

Č.m.	Názov priestoru	Plocha
3.01	Predsien WC ženy	1,86
3.02	Chodba WC ženy	4,28
3.03	Upratovačka	1,98
3.04	WC ženy	1,19
3.05	WC ženy	1,19
3.06	Predsien WC mužů	2,46
3.07	Pisoiár	3,97
3.08	WC mužů	1,52
3.09	WC mužů	1,19
3.10	WC mužů	1,19
3.11	Chodba	
3.12	WC	1,58
Plocha spolu		22,41 m2

LEGENDA :

- 1.01 - VENTILÁTOR VORT QUADRO MICRO 100 IT, 33W, 0,15A
- 1.02 - DVEROVÁ MREŽKA NOVA-D-2-400×150-UR1-AN
- 1.03 - SPATNÁ KLAPKA RSK 125 (100)

POZNÁMKA :

ZAIZOLOVANIE A OPLECHOVANIE STREŠNÝCH PRECHODOV ZABEZPEČÍ STAVBA  
STÚPACIE POTRUBIA NAD STRECHOU UKONČIŤ VENTILAČNOU TURBÍNOU EDMONDS H350, Ø350 mm  
ODSÁVACIE VENTILÁTORY OSADIŤ DO ZÓNY 2 (STN 33 2000-7-701)  
VŠETKY VETTRANÉ PRIESTORY MUSIA MAŤ BEZPRAHOVÚ KONŠTRUKCIU DVERÍ

Zodpovedný projektant	Ing. Miroslav VONS	<div></div>
Vypracoval	Ing. Miroslav VONS	
Kontroloval	Ing. Miroslav VONS	

Autor projektu	Ing. Oliver Golis	<div>Golis Bau Service spol. s r.o. Andreja Hlinku 2247, 022 01 Čadca tel.:0910-958680 , e-mail:golis@golis.sk</div>	
Hlavný projektant	Ing. Oliver Golis		
Investor	Kysucká nemocnica s poliklinickou Čadca, Palárikova 2311, 022 16 Čadca		
Katastrálne uzemie		Čadca	Parcela
Miesto stavby		PROJEKT PRE REALIZÁCIU STAVBY VZDUCHOTECHNIKA	
Kysucká nemocnica s poliklinickou Čadca Paláriková 2311, 022 16 Čadca		Profielia	
		Dátum	07/2017
		Č. záh.	37/MV/2017 (008/17)
Názov stavby		Formát	3xA4
Rekonštrukcia hygienických zariadení		Profielia	Číslo výkresu
Pôdorys 3. poschodia - nová poliklinika		VZT	04
Obsah		SO-03	