


Č.m.	Názov priestoru	Plocha
0.01	Chodba	11,31
0.02	Upratovacia	1,25
0.03	Sprcha	3,56
0.04	Chodba	3,64
0.05	WC	1,50
0.06	Chodba	4,54
0.07	Prádňa WC	3,54
0.08		
0.09	WC ženy	1,10
0.10	WC muži	1,16
0.11	Chodba	
0.12	WC	1,17
0.13	Sprcha	3,05
0.14	Chodba	4,76
	Plocha spolu	40,38 m ²

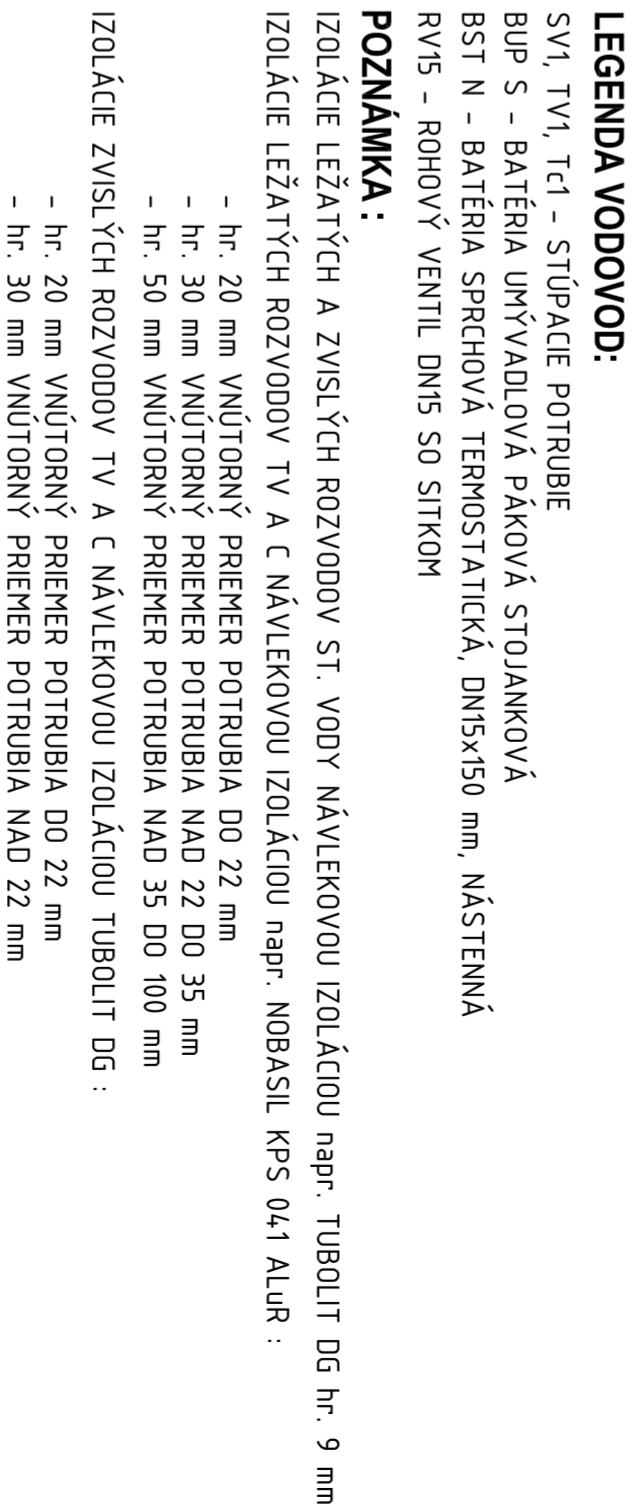

ZVUKOVÁ IZOLAČNÉ POTRUBIE SPLAŠK. KANALIZÁCIE

SV1, TV1, Tc1 - STUPACE POTRUBIE
BUP S - BATÉRIA UMÝVADLOVÁ PÁKOVÁ STOJANKOVÁ
BST N - BATÉRIA SPRCHOVÁ TERMOSTATICKÁ, DN15x150 mm, NÁSTENNÁ
RV15 - ROHOVÝ VENTIL DN15 SO SÍTKOM

IZOLÁCIE LEŽATÝCH A ZVISLÝCH ROZVODOV TV A Č NÁVLEKOVOU IZOLÁCIU napr. NOBASIL KPS 041 ALUR :
IZOLÁCIE LEŽATÝCH A ZVISLÝCH ROZVODOV S.T. VODY NÁVLEKOVOU IZOLÁCIU napr. TUBOLIT DG hr. 9 mm

Autor projektu	Ing. Oliver Golis			Golis Bolo Services spol. s r.o.		
Hlavný projektant	Ing. Oliver Golis			Andreja Hribca 2247, 022 01 Čočevo		
Investor	Mýslivá nemocnica s poliklinickou časťou, Palatikova 2311, 022 16 Čadca			tel:0930/2595680, e-mail:golis@golis.sk		
Katastrálne uzemie	Čadca	Parcela		PROJEKT PRE REALIZACIU STAVBY ZDRAVOTNECHNICA		
Miesto stavby	Kysucká nemocnica s poliklinickou Čadca					
Palatiková 2311, 022 16 Čadca						
Názov stavby	Rekonštrukcia hygienických zariadení					
Oblasť	Pôdorys prízemí - nová poliklinika					
ZT	02		SO-03			
Formát		6x44	Mierka		1 : 50	
Profesia		Graficky výkres		Objekt		