Katastrálne územie: Nekyje na Ostrove
Druh povrchu: asfaltová komunikácia

KANALIZAČNÝ VÝTLAK "V10" HDPE PE 100 RC DN 110 mm - 470,00 m

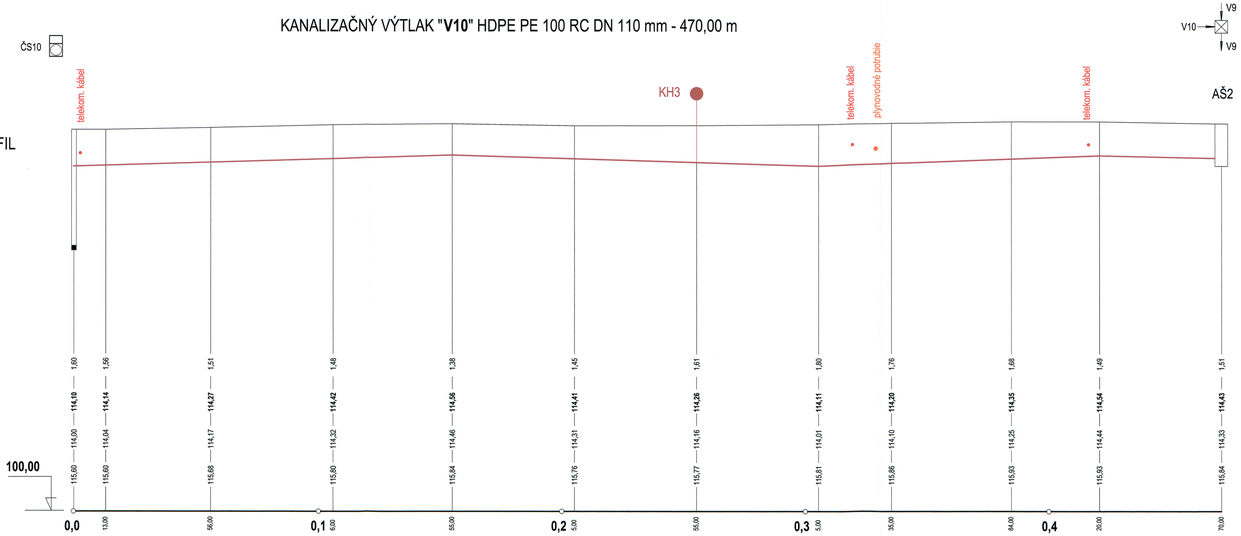

Sklon ‰ , dĺžka m	3,00	stúpa	155,00	3,00	klesá	150,00	3,00	stúpa	115,00	2,40	klesá	50,00
Profil, materiál, dĺžka m	110	HDPE PE 100 RC										470,00

Nekyje na Ostrove
asfaltová komunikácia

Š350 - 1,66

KANALIZAČNÝ VÝTLAK "V11" HDPE PE 100 RC DN 110 mm - 165,00 m

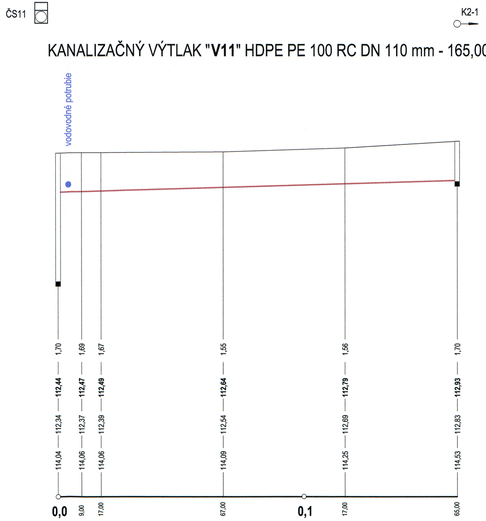

3,00	stúpa	165,00
110	HDPE PE 100 RC	165,00

Okresný úrad Dunajská Streda
odbor starostlivosti o životné prostredie
Dokumentácia bola overená v konaní a je podkladom pre uskutočnenie vodnej stavby podľa povolenia č.: OU-DS-OSZP-2017/003172-006 sob
zo dňa: 30. 04. 2017
podpis

Ing. Peter Elek
registrovaný autorizovaný stavebný inžinier
3463 * Z * A3
členstvo autorizovaných inžinierov a architektov Slovenska

6

Hl. inž. projektu	Ing. Peter Elek, Aut. Ing.	AKVACONSULT s.r.o.
Zodp. projektant	Ing. Peter Elek, Aut. Ing.	929 01 DUNAJSKÁ STREDA, LETIŠTNÁ 61
Kreslil	Ing. Peter Elek ml.	TEL.: 031/5524296, FAX : 031/5515913
Objednávateľ	Obec Vrakúň	
Miesto stavby	k.ú. Vrakúň, Nekyje na Ostrove	

Názov stavby	KANALIZÁCIA VRAKÚŇ	Dátum: november 2016
		Stupeň projektu: projekt pre SP
		Formát: 5 x A4
		Mierka: 1 : 1000/100
		Číslo výkresu: D15
Názov prílohy	POZDĽŽNY PROFIL KANALIZAČNÉHO VÝTLAKU V10, V11	