





STENA-RUB
POHLAD, M 1:50

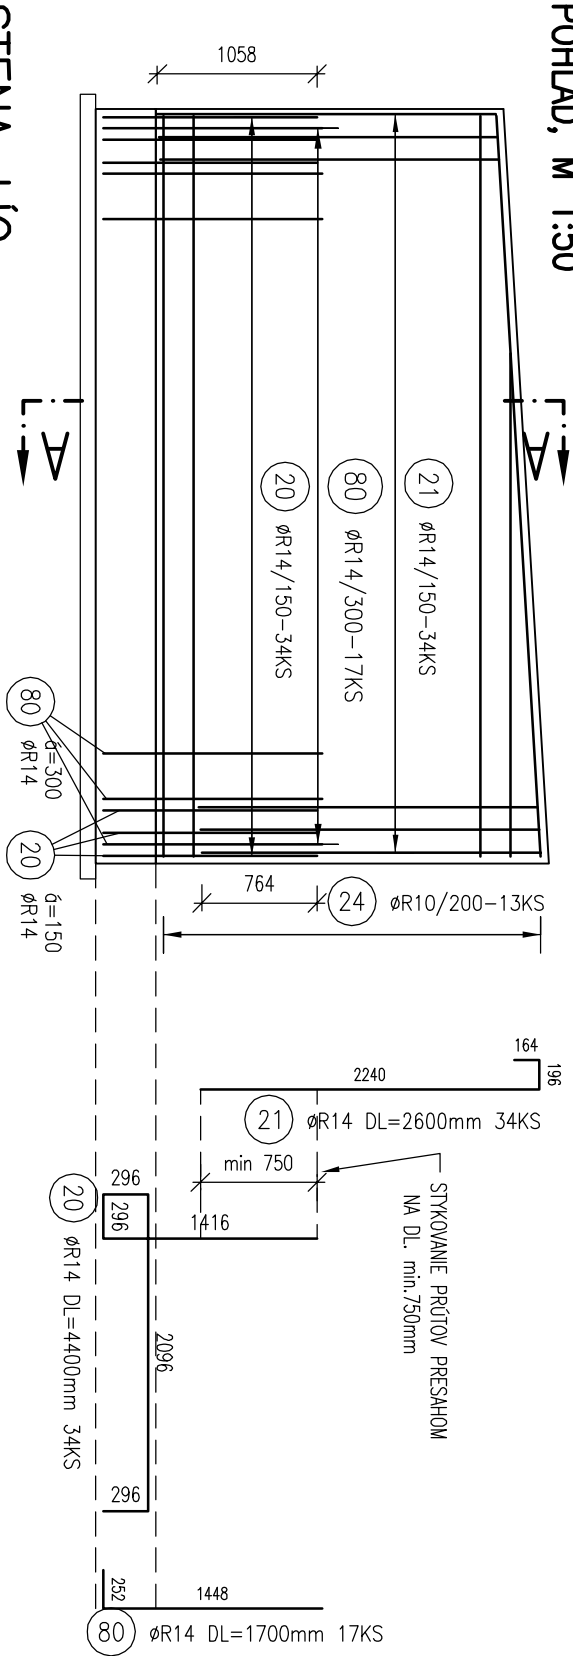


STENA-LIČ
POHLAD, M 1:50

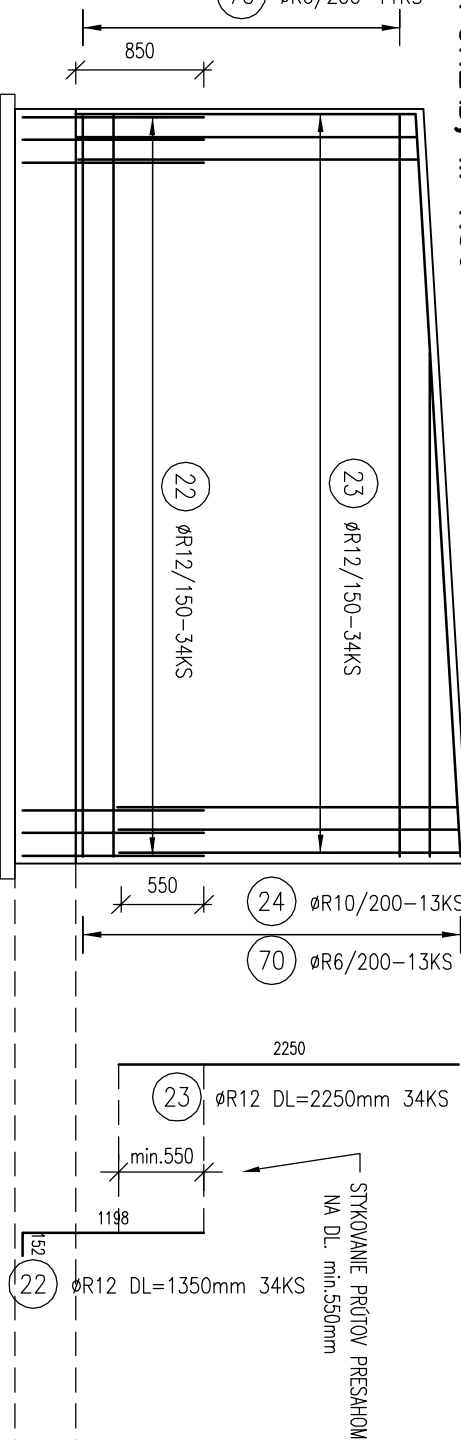


ZÁKLAD
PODORYS, M 1:50

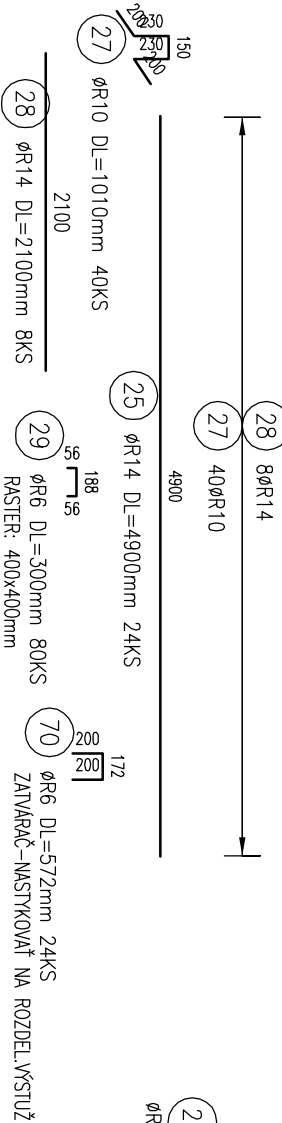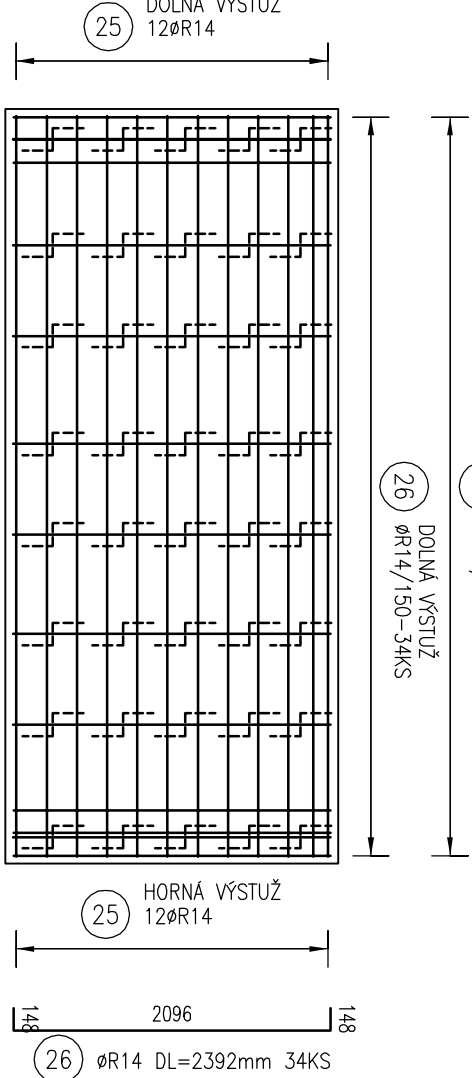

REZ A-A
M 1:25

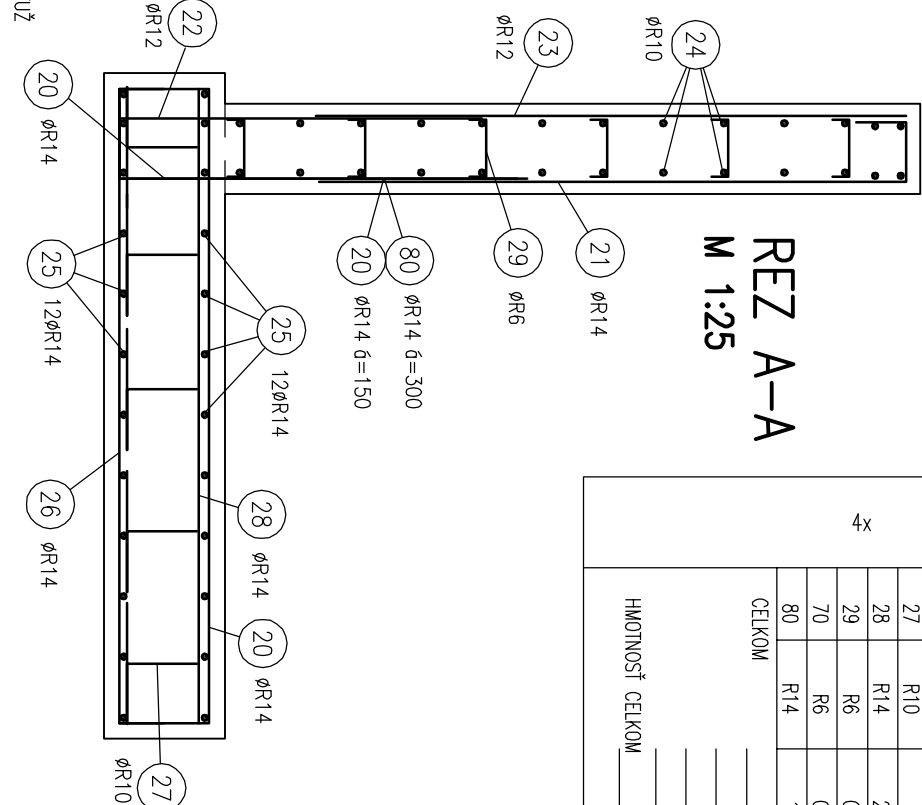


TVAR: BLOK B4-B7
POHLAD, M 1:100

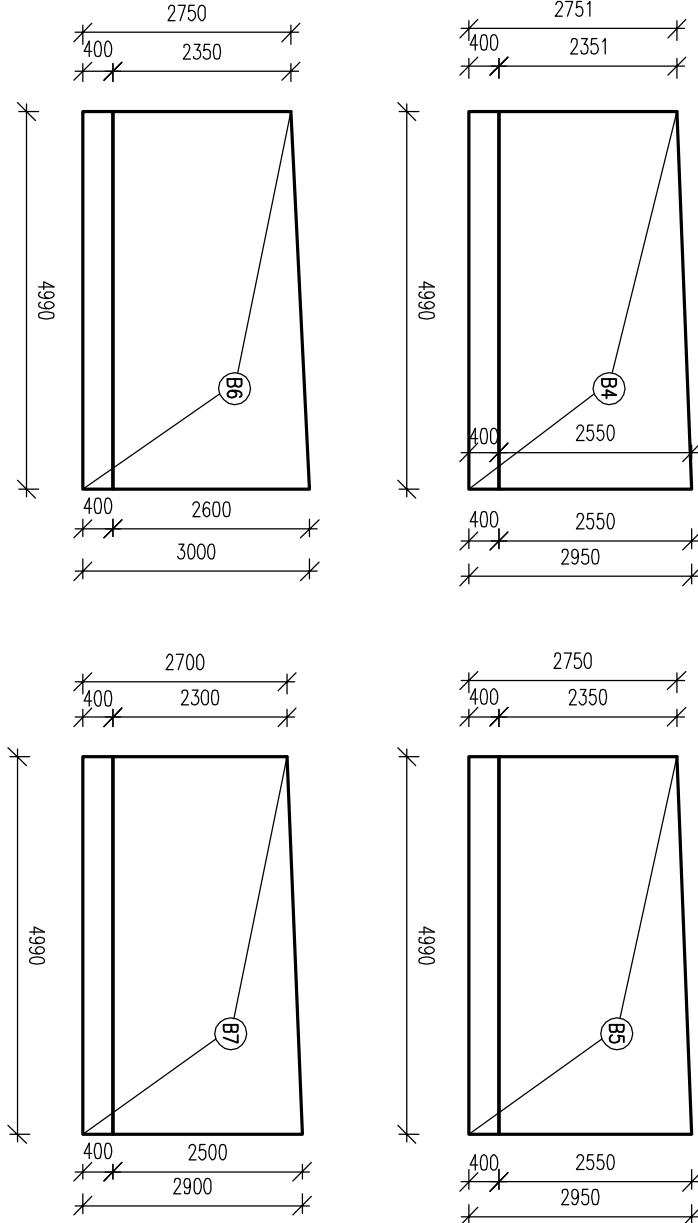

VÝKAZ VÝSTUŽE

PRŮOK	POL.	Ø	DLŽKA [m]	KS	DLŽKA - bm			
					ØR6	ØR10	ØR12	ØR14
4x	20	R14	4.40	34				149.60
	21	R14	2.60	34				88.40
	22	R12	1.35	34			45.90	
	23	R12	2.25	34			76.50	
	24	R10	4.90	26		127.40		117.60
	25	R14	4.90	24				81.33
	26	R14	2.39	34				
	27	R10	1.01	40		40.40		
	28	R14	2.10	8				16.80
	29	R6	0.30	80		24.00		
CELKOM	70	R6	0.57	24	13.73			
	80	R14	1.70	17				28.90
					37.73	167.80	122.40	482.63
					0.222	0.617	0.888	1.208
HMOTNOSŤ CELKOM					8.38	103.53	108.69	583.02
						803.62		
					4x803.62= 3214.48			

REZY
M 1:100

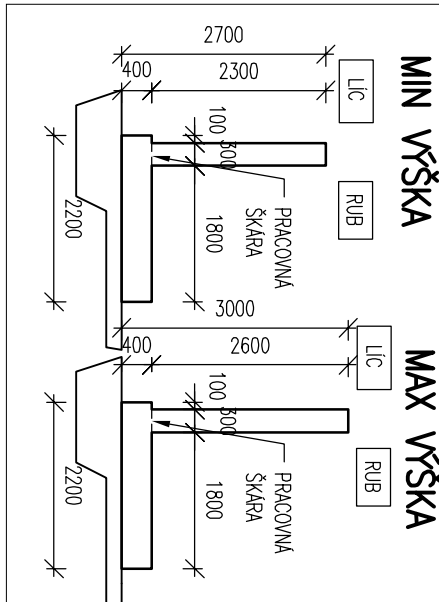

MATERIÁLŮ:
BETÓN: C30/37-XD2-XF3-XA1-XC2-CI 0,4-Dmax=16mm
(vodostavebný-max.přesak 50mm podľa STN EN 12390-8)
OCEL: B500B
KRYTIE: 45mm (základ oj stěno múru)

HLAV.PROJEKTANT:		Ing.DUŠAN ŽIDEK	ZODPOV.PROJEKT.: Ing.DUŠAN ŽIDEK	ZAKLADAJÚCA SŤA VŠB email: dusan.zidek@gmail.com	
MESTO STAVBY:	DEMANĎOLINA	OKRES:	LÍPTOVSKÝ MIKULÁŠ	FORMAT:	2A4
INVESTOR:	SPRÁVA CIEST ŽSK				
STAVBA: Rekonštrukcia opor.múru pod cestou II/584 v ckm 55,950-56,020					
OBJEKT: SO-01: Oponný múr				PROJ.STUP:	DSP
				PROFESIA:	STATIKA
TVAR A VÝSTUŽ MÚRU: BLOK B4,B5,B6,B7				MIERKA:	1:50,25
				č. VÝKR.	S-13

ANALYSIS S.R.O. 0907 154 614
PROJEKTY STATIKY, GEOTECHNIKY,
ZÁKLADANIA STAVIEB
email: dušan.zidek@gmail.com