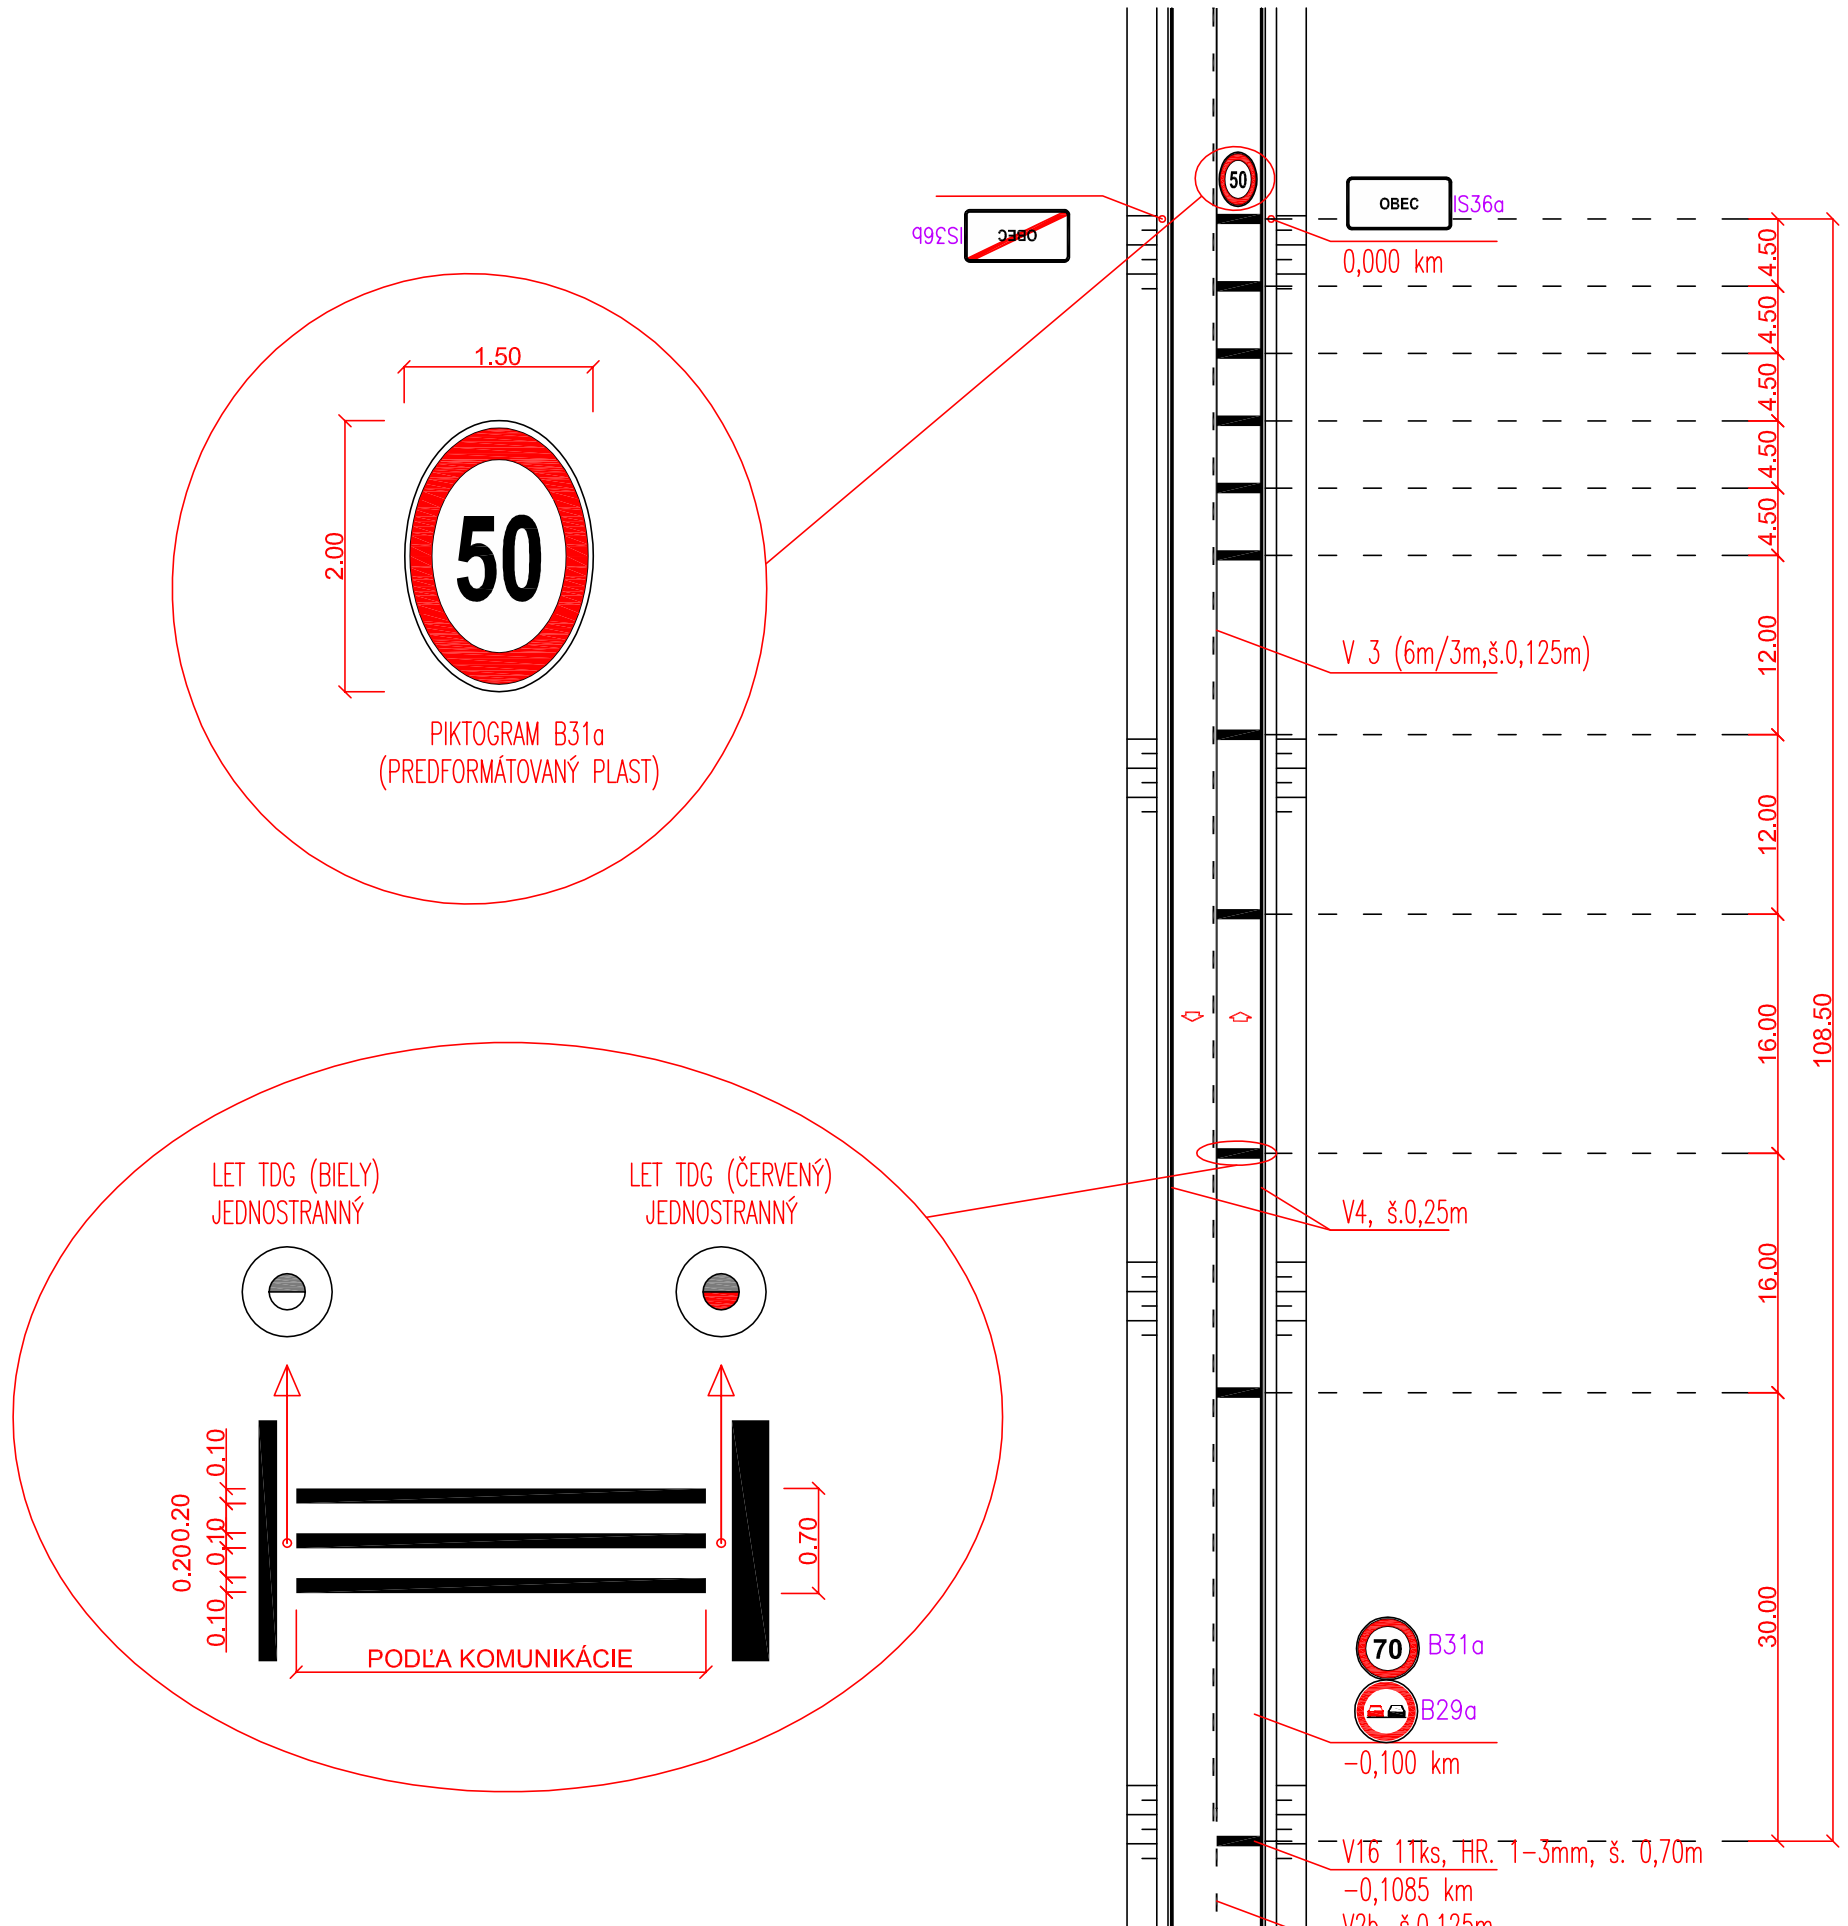

VYPRACOVAL: **ING. M. SIKORAI**	ZODPOVEDNÝ PROJEKTANT: **ING. M. SIKORAI**	HLAVNÝ INŽINIER PROJEKTU: **ING.I.CHYLO**	ZHOTOVITE?: IPOS s.r.o. P.O.Box 295 Horná 26 Banská Bystrica 974 01 e-mail:iposbb@iposbb.sk
TECHNICKÁ KONTROLA: **ING. I. CHYLO**	OKRES (OBVOD) STAVBY: **KOMÁRNO**	OBJEDNÁVATEL: **NITRIANSKY SAMOSPRÁVNY KRAJ**	

STAVBA: **CESTA II/573 ŠAĽA - KOLÁROVO - KOMÁRNO, ČASŤ 1: KOLÁROVO - KOMÁRNO**	MIERKA:	**1 :100**
	POČET A4:	**3 x A4**
	DÁTUM:	**03/2020**
OBJEKT: **101-00 POZEMNÁ KOMUNIKÁCIA**	STUPEŇ:	**DSP/DRS**
	ČÍSLO ZÁKAZKY:	**01/2020**
PRÍLOHA: **OPTICKO-PSYCHOLOGICKÁ BRZDA**	ČÍSLO PRÍLOHY: **5**	SÚPRAVA: