


TABULKA MIESTNOSTÍ

M.Č.	NAZOV	PLÔCHA (m ²)
B201	SCHODISKÔ	9,23
B202	CHODBA	55,08
B203	VÝŤAHOVÁ ŠACHTA	2,90
B204	VÝŤAHOVÁ ŠACHTA	2,90
B205	KUCHYNKA	18,45
B206	TRIEDA	45,34
B207	TRIEDA	56,50
B208	KABINET	18,68
B209	ZBOROVNÁ	38,38
B210	KABINET	18,68
B211	KABINET	18,68
B212	KABINET	18,68
B213	KABINET	18,68
B214	TRIEDA	91,76
B215	WC ZAMESTNANCI	8,62
B216	WC	1,60
B217	WC	1,60
B218	WC	1,82
B219	WC PREDSIEN CHLAPCI	14,23
B220	WC	1,60
B221	WC	1,60
B222	WC PREDSIEN DIEVČATÁ	12,78
B223	WC	1,26
B224	WC	1,26
B225	WC	1,26
B226	SKLAD	11,86
B227	SKLAD	9,15
B228	VÝLETKA	1,81
B229	WC PREDSIEN	3,57
	SPÔLU III.NP	472,93

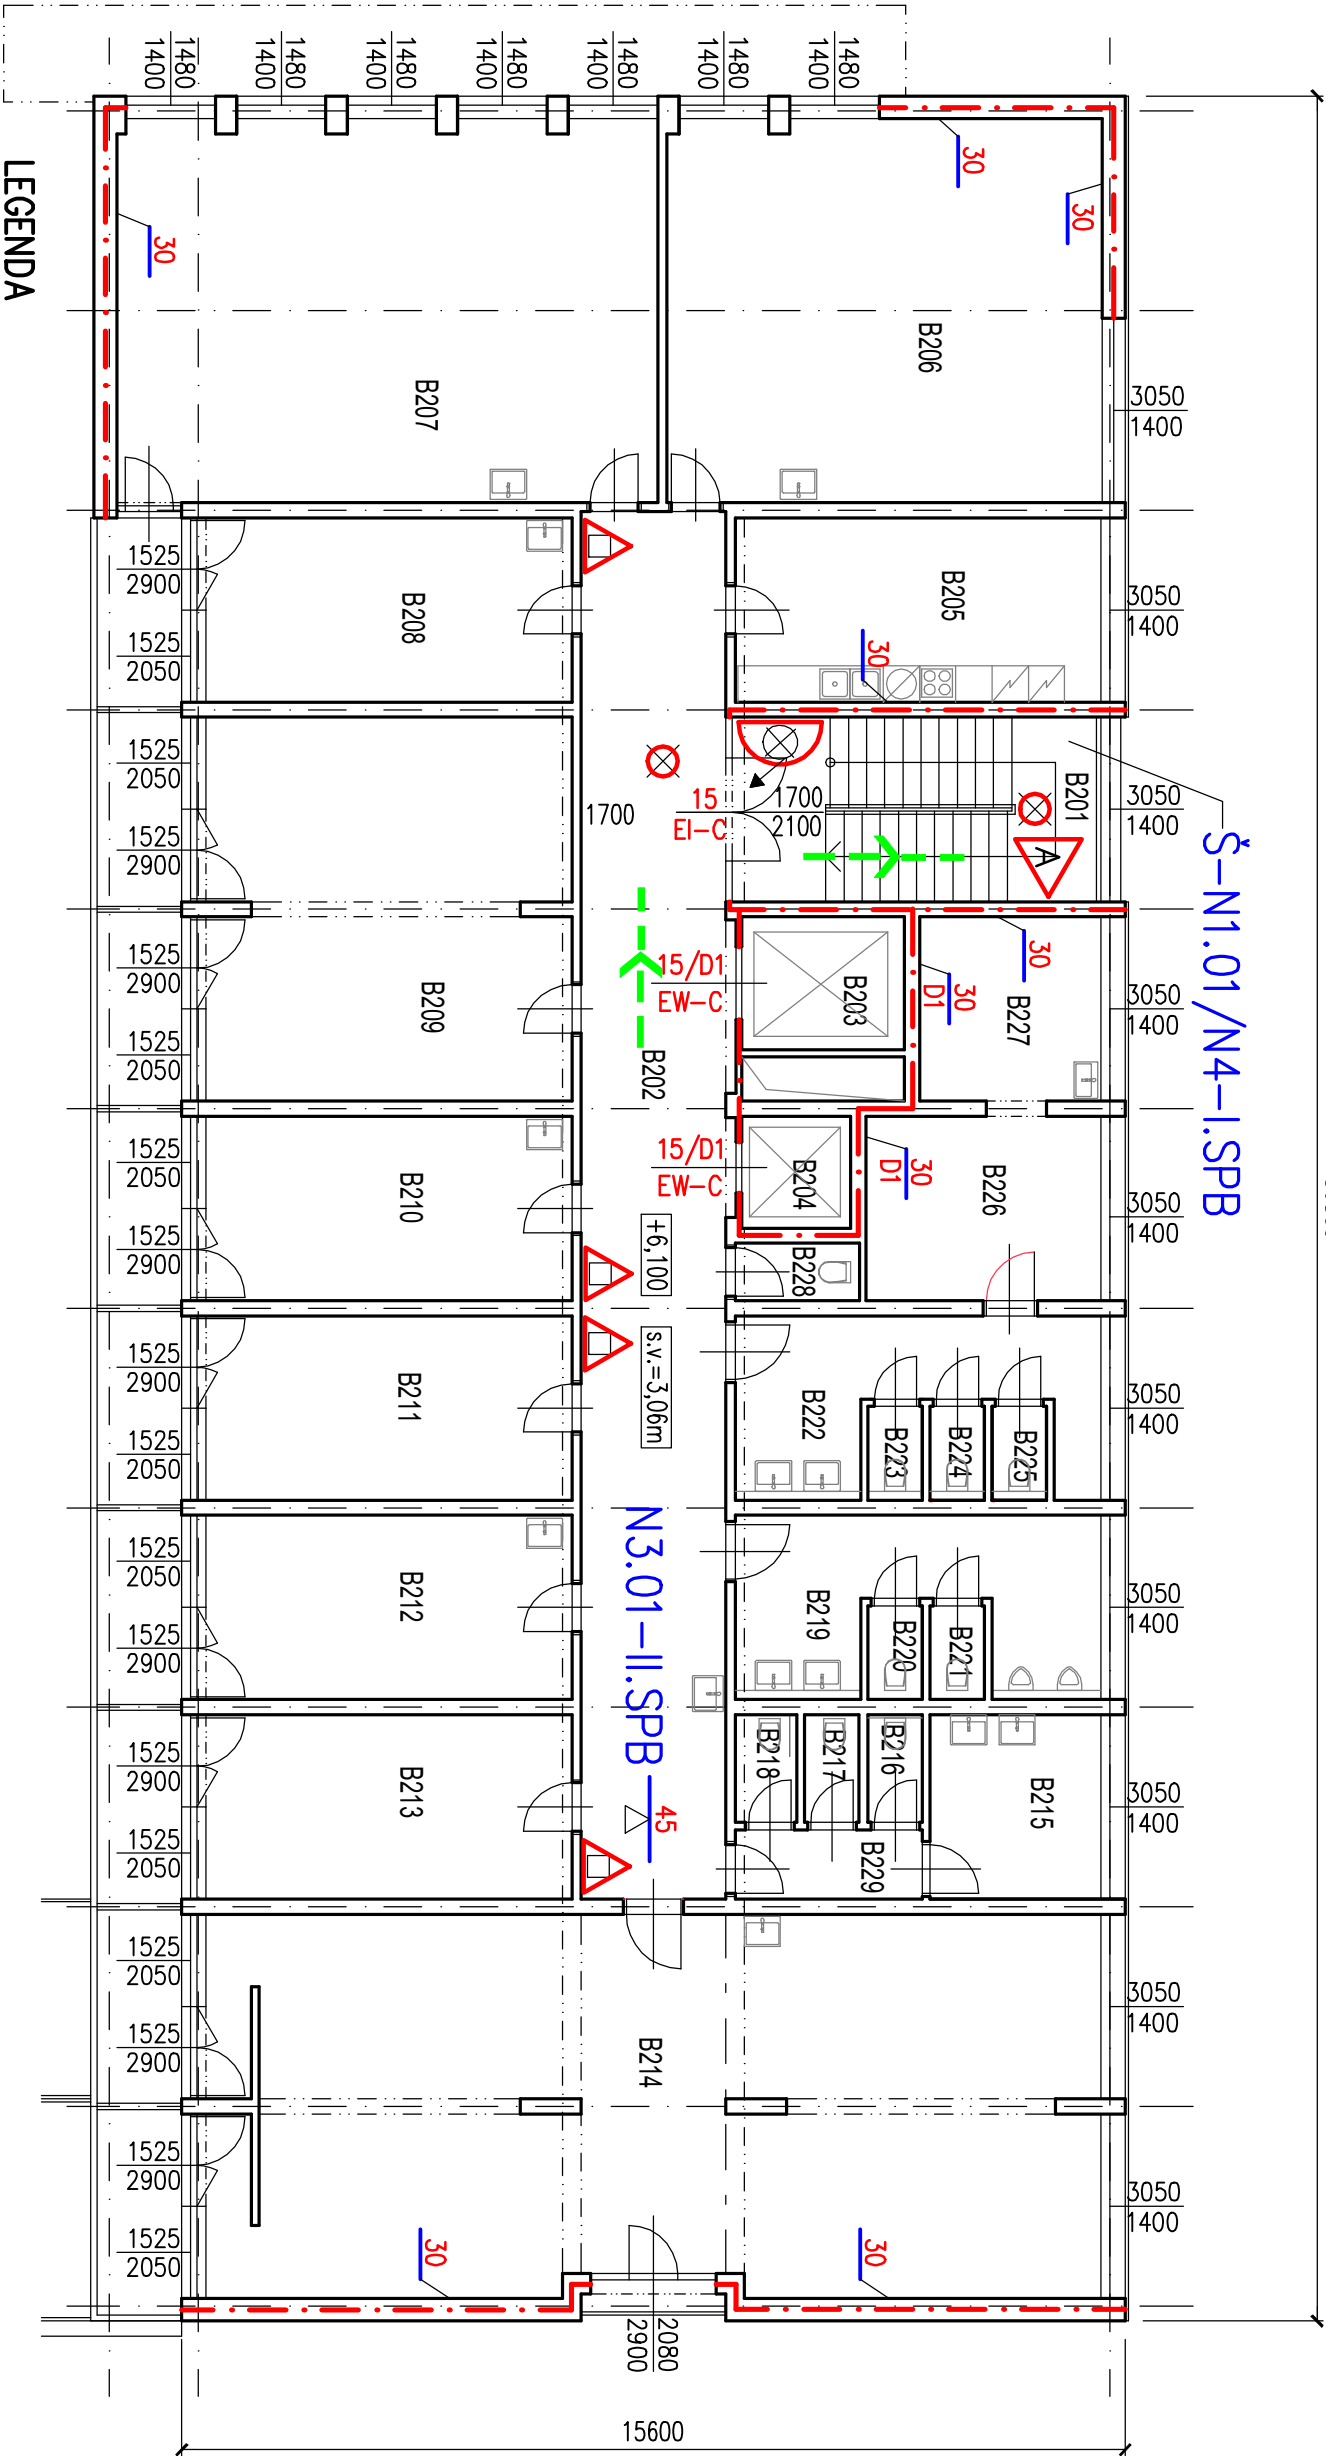

LEGENDA

POŽIARNO DELIACE KONŠTRUKCIE
(OHRANIČENIE POŽIARNEHO ÚSEKU)

SMER ÚNIKU

N3.01

JEDNOPODLAŽNÝ POŽIARNY ÚSEK

POŽIARNA ODOĽNOSŤ VODOROVNEJ KONŠTRUKCIE

POŽIARNA ODOĽNOSŤ STROPOV

POŽIARNY UZÁVER BRÁNIACI ŠÍRENIU TEPLA SO SAMOZATVÁRAČOM

PRENOSNÝ HASIACI PRÍSTROJ-NÁPLŇ PRAŠKOVÁ-6 kg

JESTVUJÚCE ZAVODNENÉ HADICOVÉ ZARIADENIE 25(D), 20m PLOCHÁ HADICA

NÚDZOVÉ OSVETLENIE S VLASTNÝM ZDROJOM A UKAZOVATELOM SMERU

CHRÁNENÁ ÚNIKOVÁ CESTA TYPU A

Projektovateľ (Developer) BOKOR PETER		PROTIPOŽIARNA OCHRANA STAVIEB		
Investor (Investor) GAUDEAMUS-ZARIADENIE KOMUNITNEJ REHABILITÁCIE		BOKOR PETER		
Miesto stavby (Locality) Bratislava, Makrotrójska č.3, parc.č. 2574/1		MICHALSKÁ 5, 920 01 HLOHOVEC		
Časť projektu (Fraction of proj.) PROTIPOŽIARNA OCHRANA		tel.: 0903 207294		
Stavba (Construction) PROJEKTOVÁ DOKUMENTÁCIA K STAVEBNÝM ÚPRAVÁM 2. A 3. POSCHODIA GAUDEAMUS-ZKR. BLOK B		Stupeň (Degr.) PRE STAVEBNÉ POVOLENIE		
Objekt (Unit)	Dátum (Date)	Formát (Size)	Mierka (Scale)	Sada č. (No.)
	09/2020	2 x A4	1 : 125	
Obsah výkresu (Contents) PÔDORYS III.NP – 2.POSCHODIE		Výkres č. (Drawing No.) 2020-PO-3		