


TABULKA MIESTNOSTÍ

M.Č.	NAZOV	PLÔCHA (m ²)
B301	SCHODISKÔ	9,23
B302	CHODBA	55,08
B303	VÝŤAHOVÁ ŠACHTA	2,90
B304	VÝŤAHOVÁ ŠACHTA	2,90
B305	KUCHYNKA	18,45
B306	TRIEDA	45,34
B307	TRIEDA	56,50
B308	TRIEDA	58,13
B309	TRIEDA	38,38
B310	TRIEDA	38,38
B311	TRIEDA	91,76
B312	CHODBA	3,57
B313	KOPELNA	3,59
B314	VÝLEKA	1,60
B315	ŠATŇNA ÚPRATOVAČKA	8,62
B316	WC PREDSIEN CHLAPCI	14,23
B317	WC	1,26
B318	WC	1,26
B319	WC PREDSIEN DIEVČATÁ	12,78
B320	WC	1,26
B321	WC	1,26
B322	WC	1,26
B323	ŠATŇNA ZAMESTNANCI	13,92
B324	CHODBA	4,12
B325	SPRCHA	2,78
B326	WC	1,24
SPOLU I.V.NP		476,22

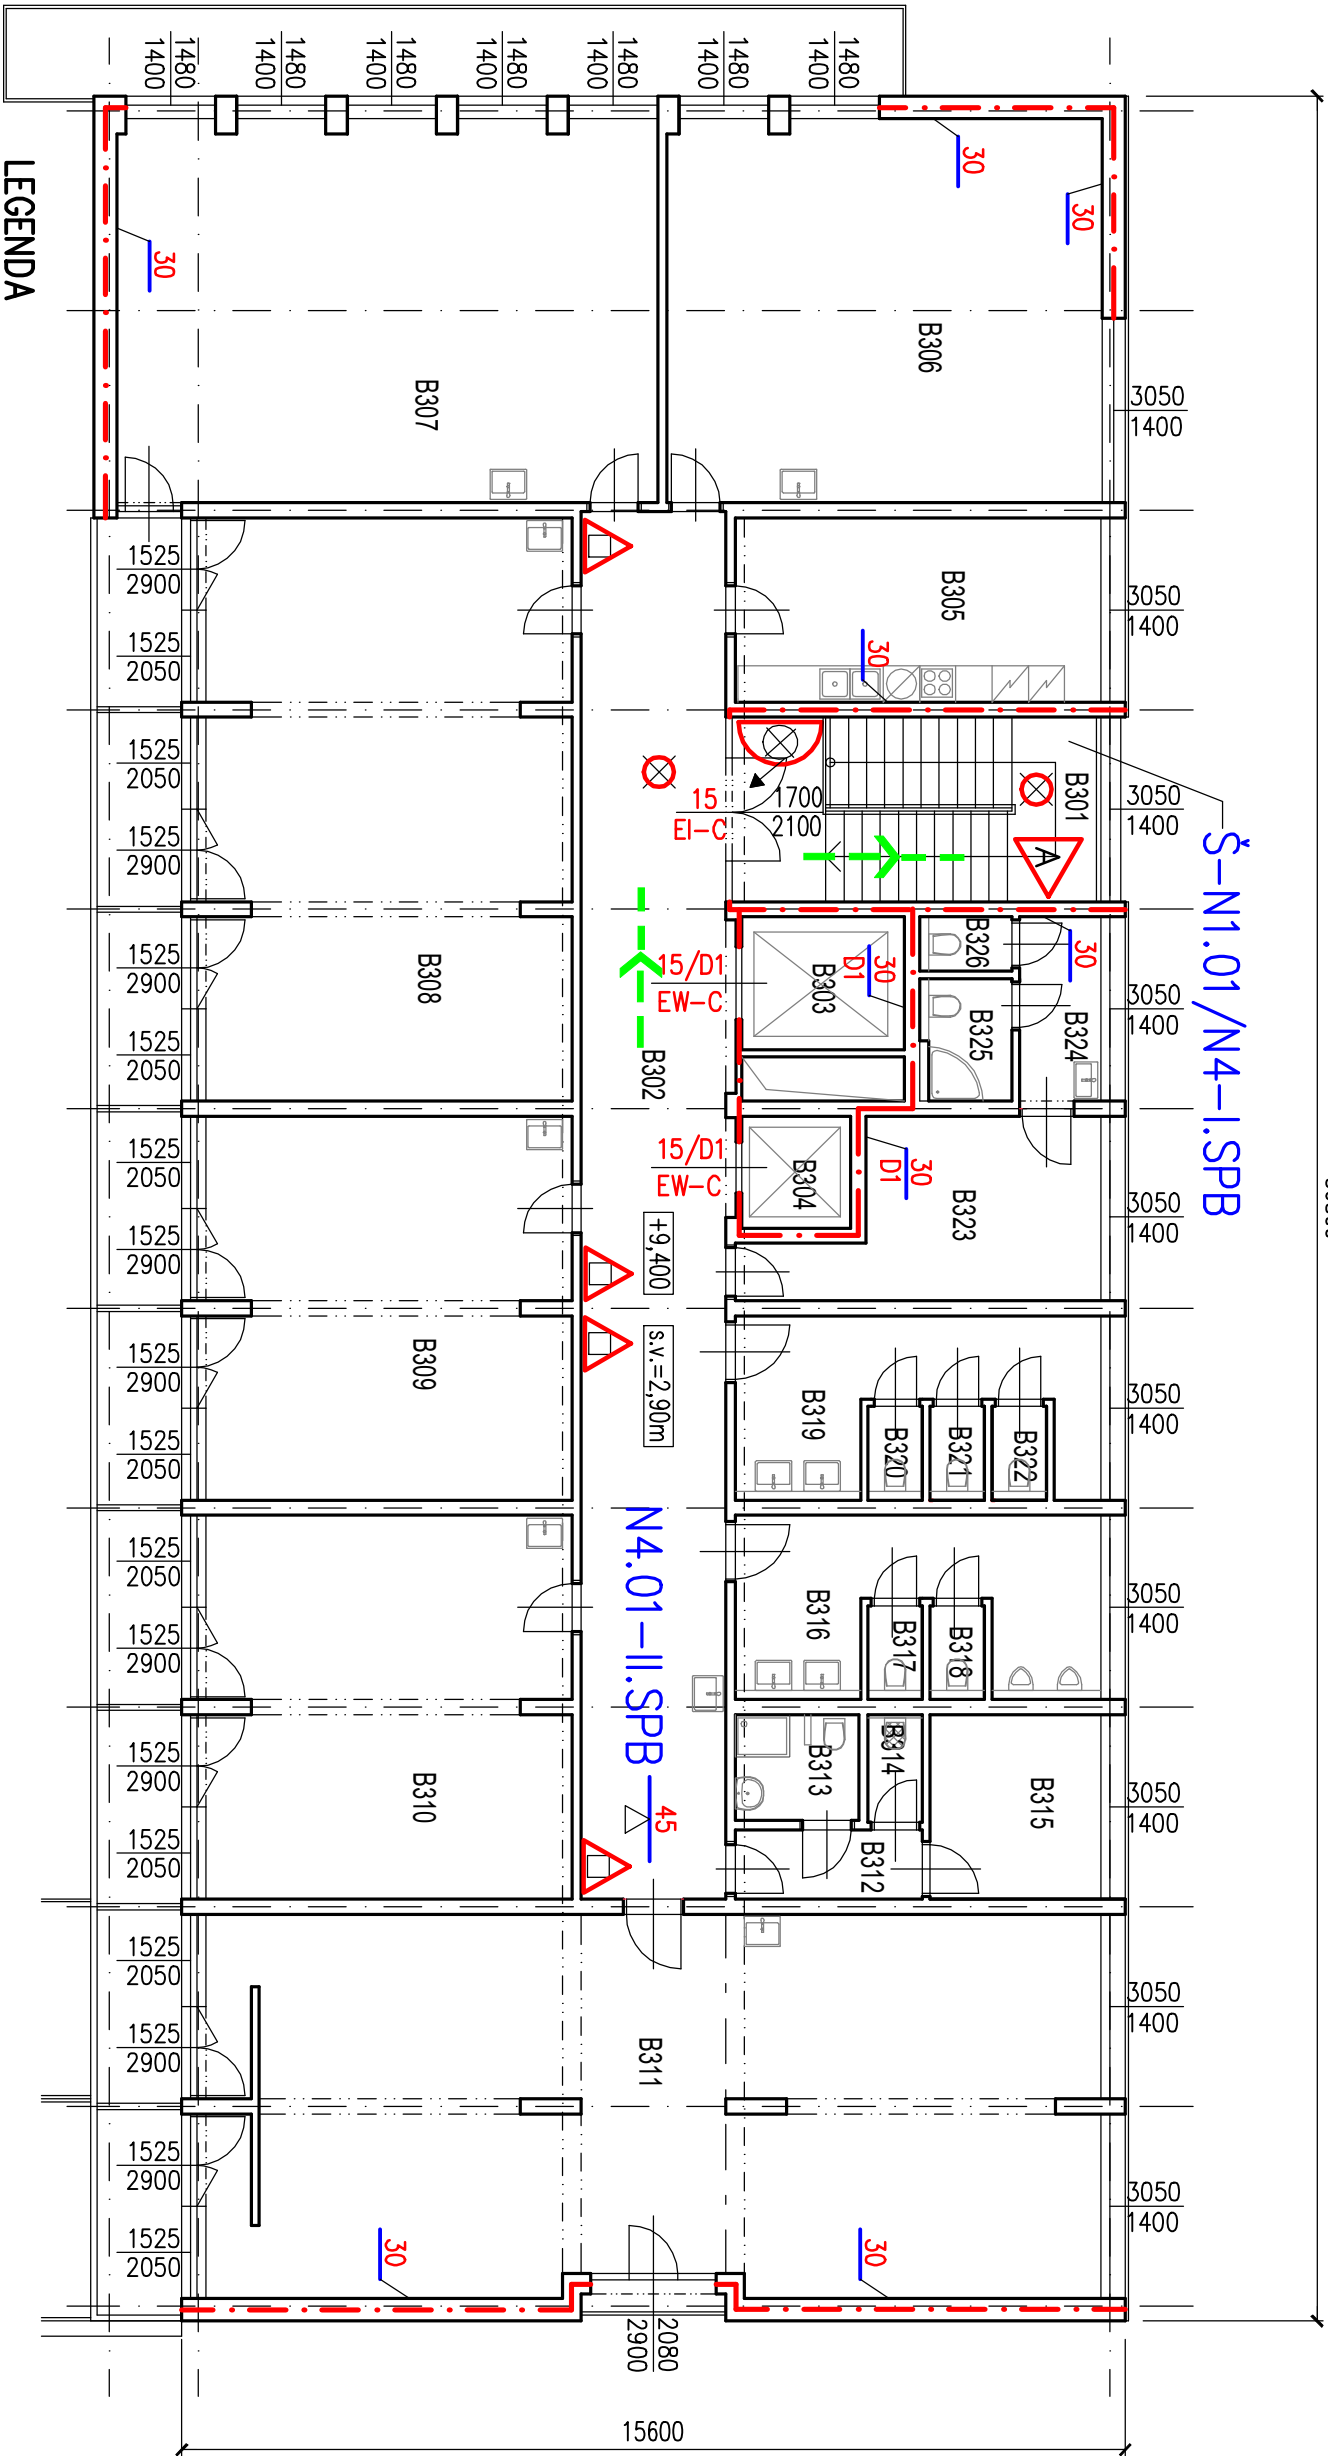

LEGENDA

POŽIARNO DELIACE KONŠTRUKCIE
(OHRANIČENIE POŽIARNEHO ÚSEKU)

SMER ÚNIKU

N4.01

JEDNOPODLAŽNÝ POŽIARNY ÚSEK

POŽIARNA ODOĽNOSŤ VODOROVNEJ KONŠTRUKCIE

POŽIARNA ODOĽNOSŤ STROPOV

POŽIARNY UZÁVER BRÁNIACI ŠÍRENIU TEPLA SO SAMOZATVÁRAČOM

PRENOSNÝ HASIACI PRÍSTROJ-NÁPLŇ PRAŠKOVÁ-6 kg

JESTVUJÚCE ZAVODNENÉ HADICOVÉ ZARIADENIE 25(D), 20m PLOCHÁ HADICA

NÚDZOVÉ OSVETLENIE S VLASTNÝM ZDROJOM A UKAZOVATEĽOM SMERU

CHRÁNENÁ ÚNIKOVÁ CESTA TYPU A

Projektovateľ (Development) BOKOR PETER		PROTIPOŽIARNA OCHRANA STAVIEB BOKOR PETER	
Investor (Investor) GAUDEAMUS-ZARIADENIE KOMUNITNEJ REHABILITÁCIE		MICHALSKÁ 5, 920 01 HLOHOVEC	
Miesto stavby (Locality) Bratislava, Makrochárska č.3, parc.č. 2574/1		tel.: 0903 207294	
Časť projektu (Fraction of proj.) PROTIPOŽIARNA OCHRANA		PRE STAVEBNÉ POVOLENIE	
Stavba (Construction) PROJEKTOVÁ DOKUMENTÁCIA K STAVEBNÝM ÚPRAVÁM 2. A 3. POSCHODIA GAUDEAMUS-ZKR. BLOK B		Kód (Code)	
Objekt (Unit)		Dátum (Date)	Formát (Size)
Obsah výkresu (Contents) PÔDORYS I.V.NP – 3.POSCHODIE		09/2020	2 x A4
		Výkres č. (Drawing No.) 2020-PO-	4