


# POŽIARNA NÁDRŽ "PN 22 ZAPPA"

REZ A-A' :

M 1:50

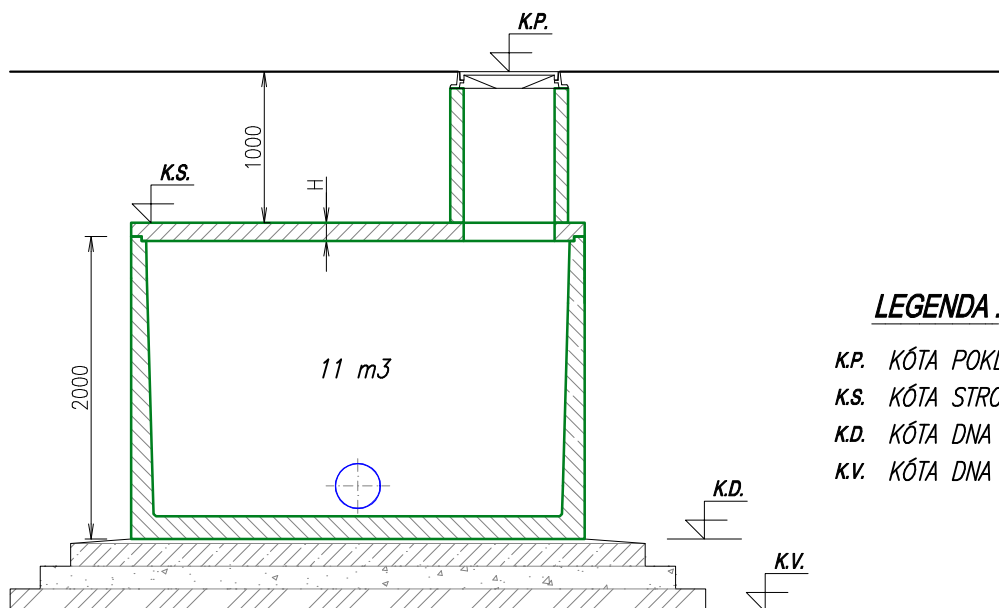


## LEGENDA :

- K.P. KÓTA POKLOPU  
K.S. KÓTA STROPU NÁDRŽE  
K.D. KÓTA DNA NÁDRŽE  
K.V. KÓTA DNA VÝKOPU

PÔDORYS :

M 1:50

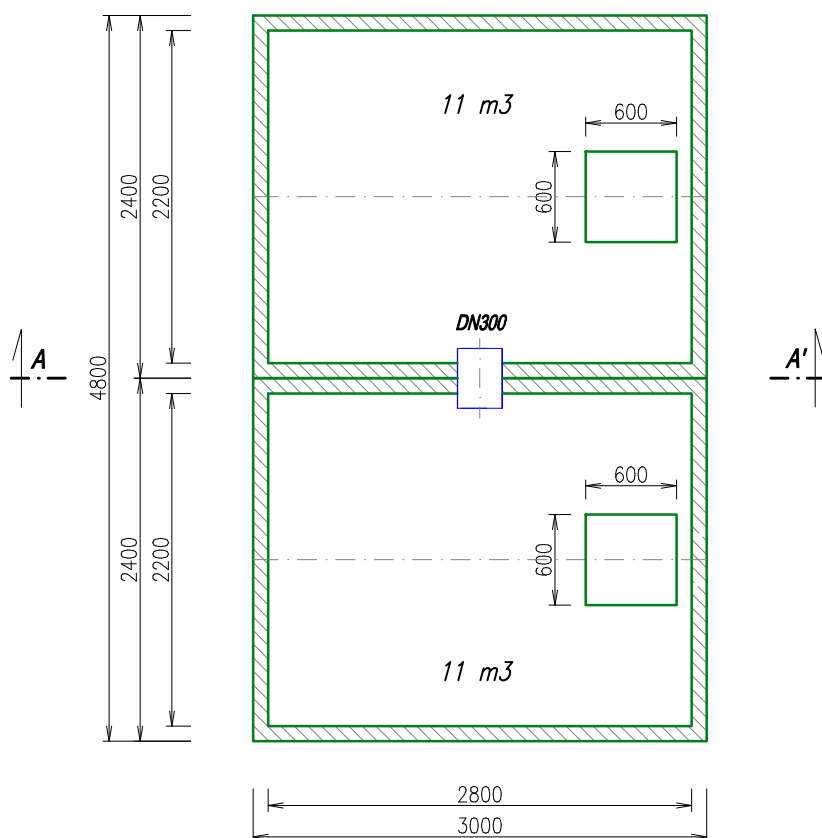

Pozn. :

1. PREPOJENIE NÁDRŽÍ REALIZOVANÉ JADROVÝM VRTANÍM !
2. NA PREPOJENIE NÁDRŽÍ BUDE POUŽITÉ HLADKÉ POTRUBIE PVC  $\varnothing 315$  mm (DN300) !
3. NA UTESNENIE PREPOJOV NÁDRŽÍ BUDE POUŽITÁ TESNIACA ZMES RESP. GUMENÉ TESNENIE !
4. VÝŠKA STROPNEJ DOSKY H=120–200 mm !

VÝROBCA : <b>ZAPPA s.r.o.</b> <b>Borovce č. 358, 922 09 Borovce, okres Piešťany</b>		<b>ZAPPA s.r.o.</b> Ján ZÁVODNÝ mobil : +421 905 279 013, <a href="http://www.zappa.sk">www.zappa.sk</a> IČO : 46 491 511, DIČ : 2023416890	
HMOTNOSŤ NÁDRŽE :	2 x 8,4 t	CELKOVÁ HMOTNOSŤ :	21,2 t
HMOTNOSŤ STROP. DOSKY :	2 x 2,2 t	CELKOVÝ OBJEM NÁDRŽÍ :	22 m3
NÁZOV : <b>POŽIARNA NÁDRŽ "PN 74 ZAPPA"</b>		MIERKA 1:50	Č. VÝKRESU

Informačný výkres