
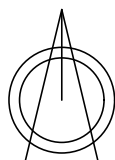


# OBJEKTOVÁ SKLADBA

- SO 01 Spevnená plocha
- SO 02 Prístrešok pre kontajnery
- SO 03 Kanalizačná prípojka splašková a dažďová
- SO 04 Schodisko so schodiskovou plošinou

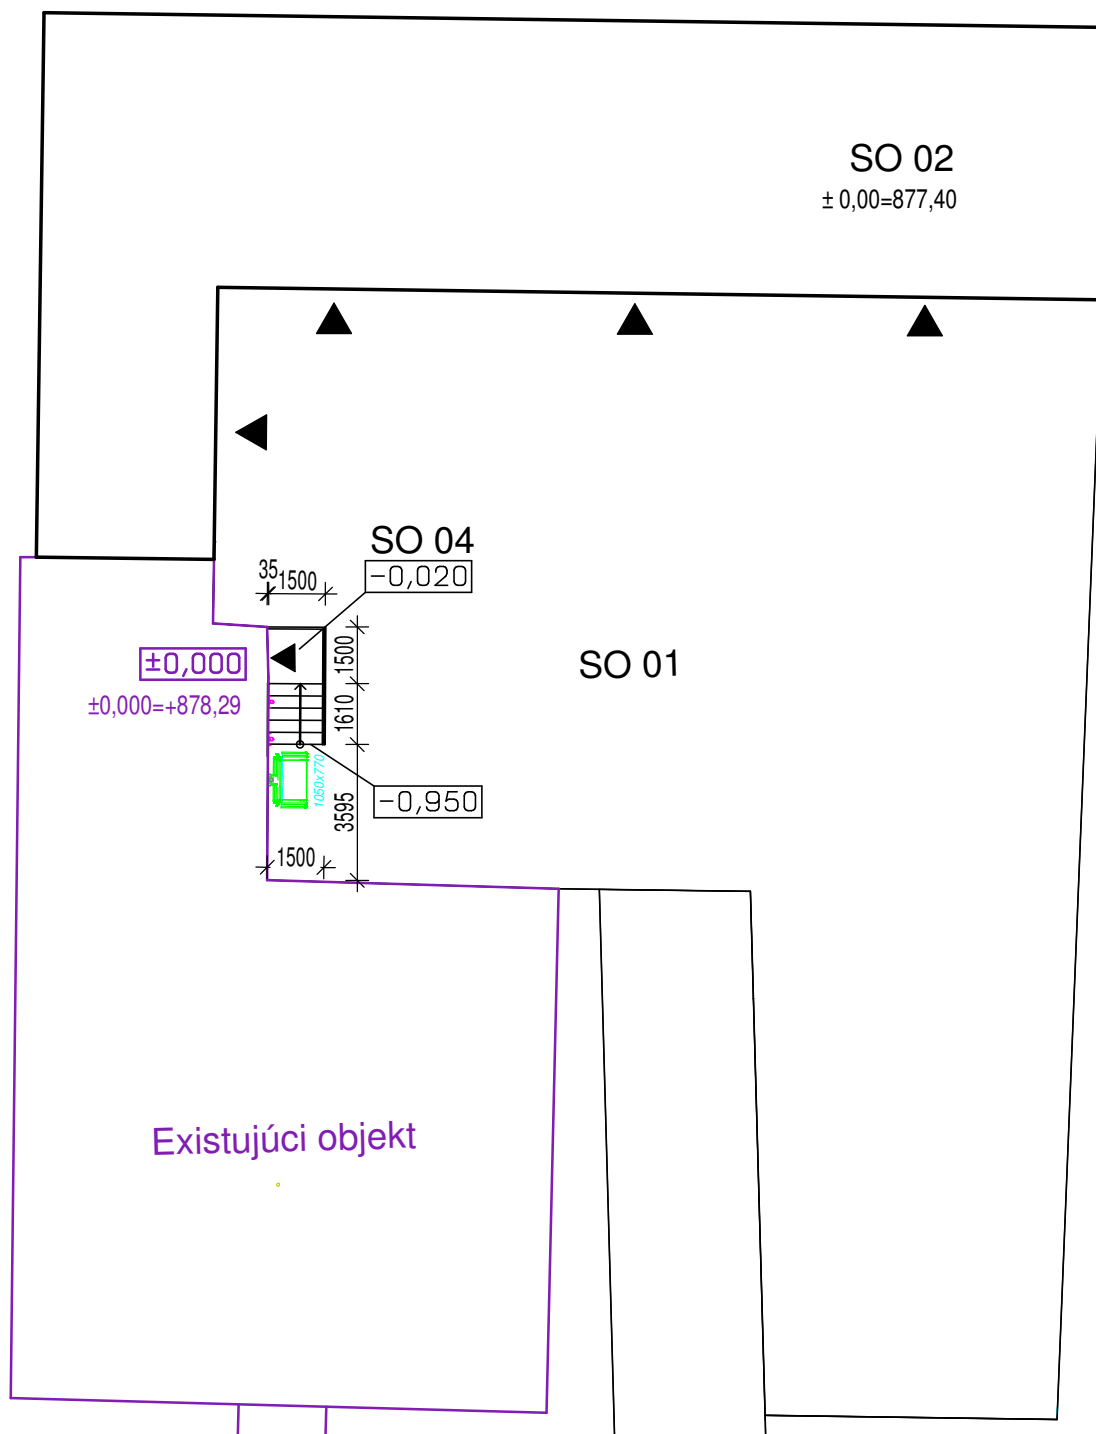

ČÍSLO KÓPIE

AUTOR NÁVRHU		Ing. arch. Jozef KUŽMA, Ing. arch. Adriana Fertačová				VLASTNÍK VÝKRESU Invest Leasing, s.r.o. Duchnovičovo nám. 1 Prešov 080 01 tel.: 051 / 75 987 20	
PROJEKTANT STAVBY		Ing. arch. Jozef KUŽMA	ZODP. PROJEKTANT	Ing. arch. Jozef KUŽMA			
VYPRACOVAL		Ing. arch. Adriana Fertačová					
STAVEBNÍK		OÚ Ždiar					
MIESTO STAVBY		k.ú. Ždiar, parc. č. 3549/1, 3549/2				ČÍSLO ZÁKAZKY	2/2016/IL
NÁZOV STAVBY	Ždiar - zberný dvor					FORMÁT	1 x A4
	PARCELA	č. 3549/1, 3549/2				DÁTUM	06.2016
OBJEKT	SO 04 Schodisko so schodiskovou plošinou				KLASIF. STAVBY	MIERKA	1:200
						STUPEŇ	DSP
OBSAH	Sitúácia					ARCHÍVNE ČÍSLO	ČÍSLO VÝKRESU
ČASŤ	Architektonicko-stavebné riešenie						2