



PÔDORYS

LEGENDA

Č.M.	ÚČEL	PLOCHA (m ²)	PODLAHA
1.01	SCHODISKO	4,67	OCELOVÝ PLECH
1.02	SCHODISKOVÁ PLOŠINA	0,98	OCELOVÝ PLECH

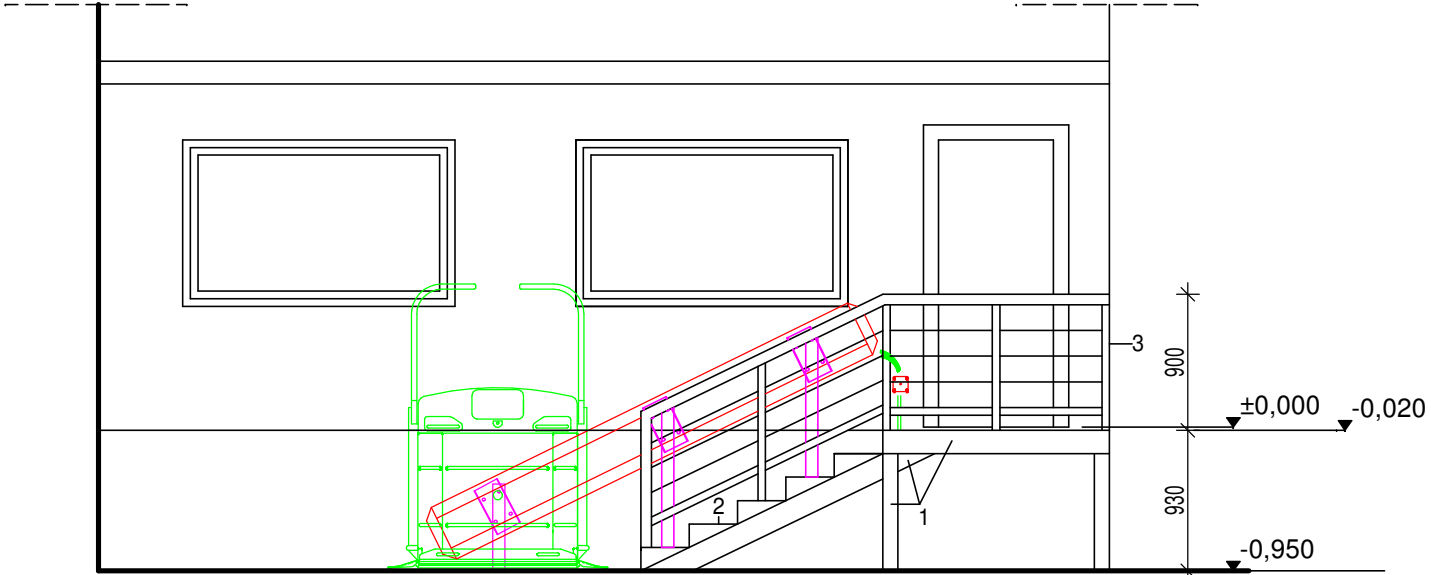


POHĽAD VÝCHODNÝ

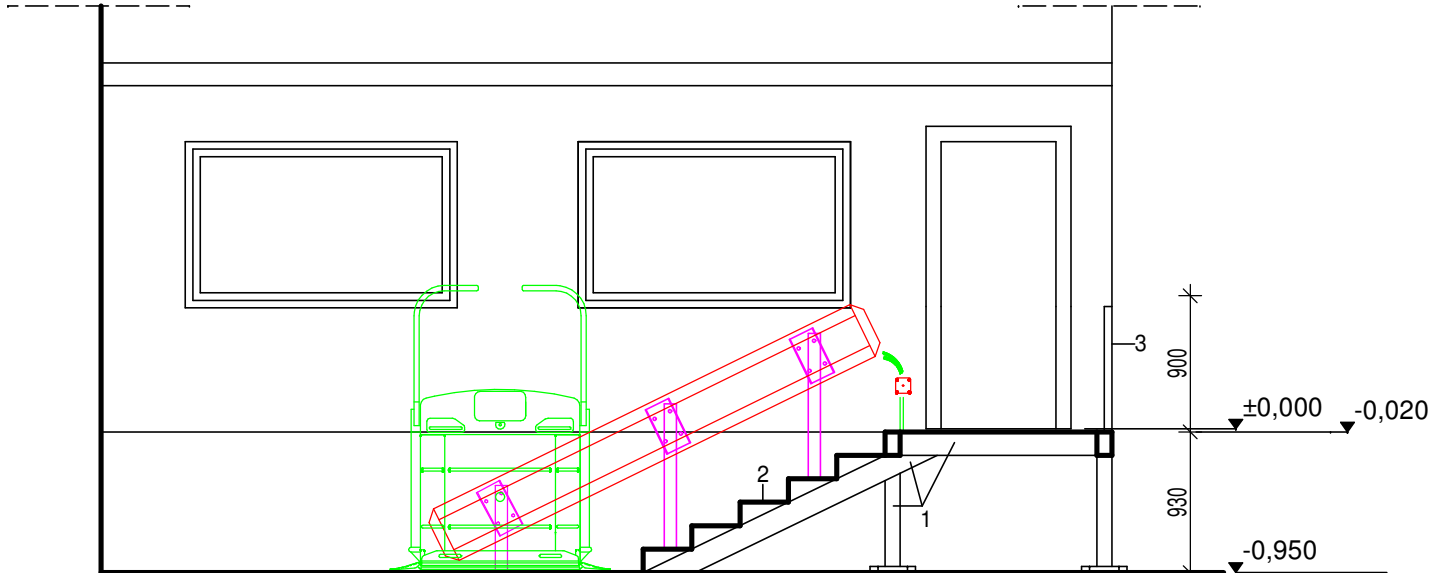

REZ AĀ

LEGENDA:

- 1 KONŠTRUKCIA SCHODISKA Z OCELOVÝCH UZAVRETÝCH PROFILOV 100 X 100 mm A 100 X 155 mm
- 2 NÁSTUPNICA A PODSTUPNICA Z ŤAHOKOVU Z PROTIŠMYKOVÝM PROFILOVANÍM
- 3 ZÁBRADLIE Z OCELOVÝCH UZAVRETÝCH PROFILOV 50 X 50 mm A VÝPLNE Z PLNÝCH PROFILOV 15 X 15 mm
- 4 KOTVENIE DO NAVRHOVANEJ BETÓNOVEJ PLOCHY CHEMICKÝMI KOTVAMI

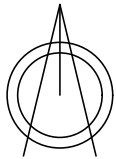

ČÍSLO KÓPIE

AUTOR NÁVRHU		Ing. arch. Jozef KUŽMA, Ing. arch. Adriana Fertáková				VLASTNÍK VÝKRESU Invest Leasing, s.r.o. Duchnovičova nám. 1 Prešov 080 01 tel.: 051 / 75 987 20	
PROJEKTANT STAVBY		Ing. arch. Jozef KUŽMA	ZODP. PROJEKTANT	Ing. arch. Jozef KUŽMA			
VYPRACOVAL		Ing. arch. Adriana Fertáková					
STAVEBNÍK		OÚ Ždiar					
MIESTO STAVBY		k.ú. Ždiar, parc. č. 3549/1, 3549/2				ČÍSLO ZÁKAZKY	2/2016/IL
NÁZOV STAVBY	Ždiar - zberný dvor					FORMÁT	2 x A4
						PARCELA	č. 3549/1, 3549/2
OBJEKT	SO 04 Schodisko so schodiskovou plošinou			KLASIF. STAVBY		MIERKA	1:50
OBSAH	Pôdorys, Pohľad, Rez AĀ					ARCHÍVNE ČÍSLO	ČÍSLO VÝKRESU 3
ČASŤ	Architektonicko-stavebné riešenie						