



Dokumentácia bola overená v stavebnom
konaní a je podkladom pre uskutočnenie
stavby podľa stavebného povolenia
č. 617/1033/1033-H/003
zo dňa 06.11.2019
vydaného Mestom Dunajská Streda



VELKÉ DVORNÍKY

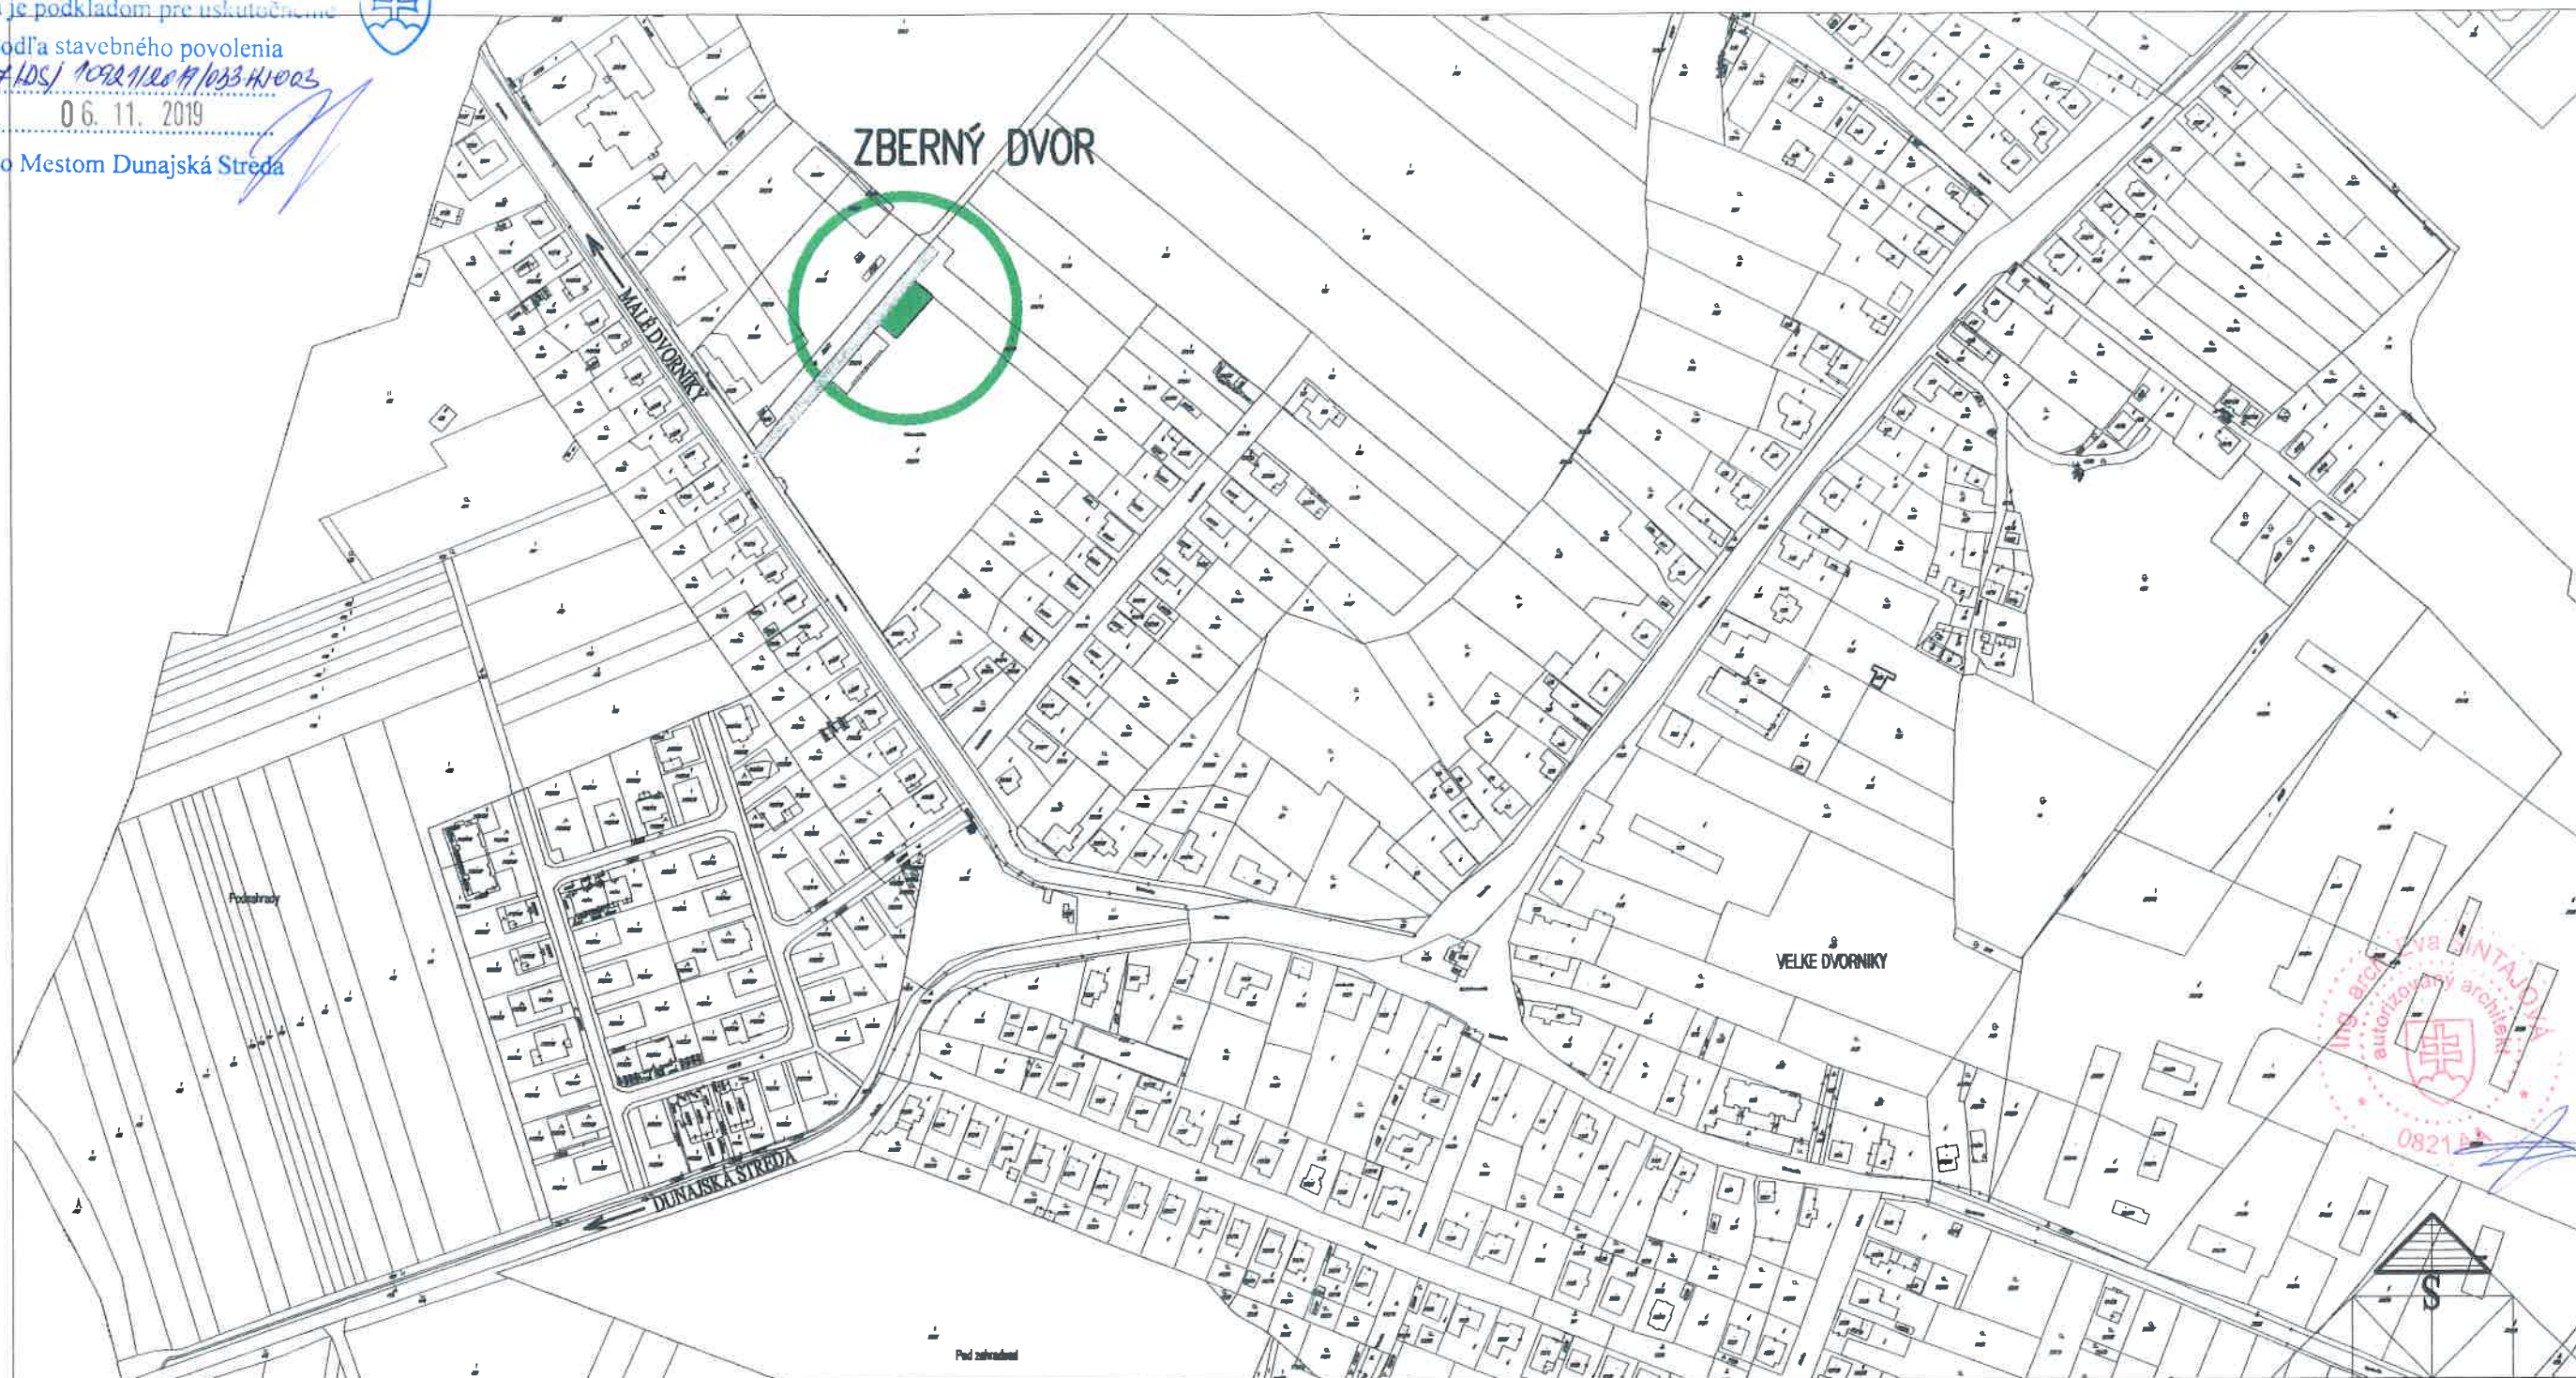

Dokumentácia bola overená v stavebnom
konaní a je podkladom pre uskutočnenie
stavby podľa stavebného povolenia
č. 3441/041294/2016/033-364/003
zo dňa 21.5.2016
obcou OHĽADY

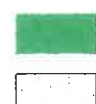

PREVÁZKOVÁ BUDOVA ZBERNÉHO DVORA
PRÍSTUPOVÁ KOMUNIKÁCIA

HL. PROJEKTANT ING.ARCH.ŠINTAJOVÁ E.	ZODP. PROJEKTANT ING.ARCH.ŠINTAJOVÁ E.	VYPRACOVAL ING.ARCH.ŠINTAJOVÁ E.	PROJEKIN ul.Jasná 507 VELKÉ DVORNÍKY	
INVESTOR: OBEC VELKÉ DVORNÍKY, HLAVNÁ č.190/16, VEL.DVORNÍKY			DÁTUM	APRIL 2016
VÝSTAVBA ZBERNÉHO DVORA A STOJISK NA UMIESTNENIE ZBERNÝCH NÁDOB TRIEDENÉHO KOMUNÁLNEHO ODPADU VO VEĽKÝCH DVORNÍKCH			FORMÁT	2A4
			STUPEŇ	PS
			PROFESIA	ARCHITEKTÚRA
			MIESTO	VEL.DVORNÍKY
SITUÁCIA –ŠIRŠIE VZŤAHY			PARC.ČÍSLO	338/12, 336/24
			M	A -01