


VÝKRES VÝSTUŽE DOSKY D1 - DOLNÁ

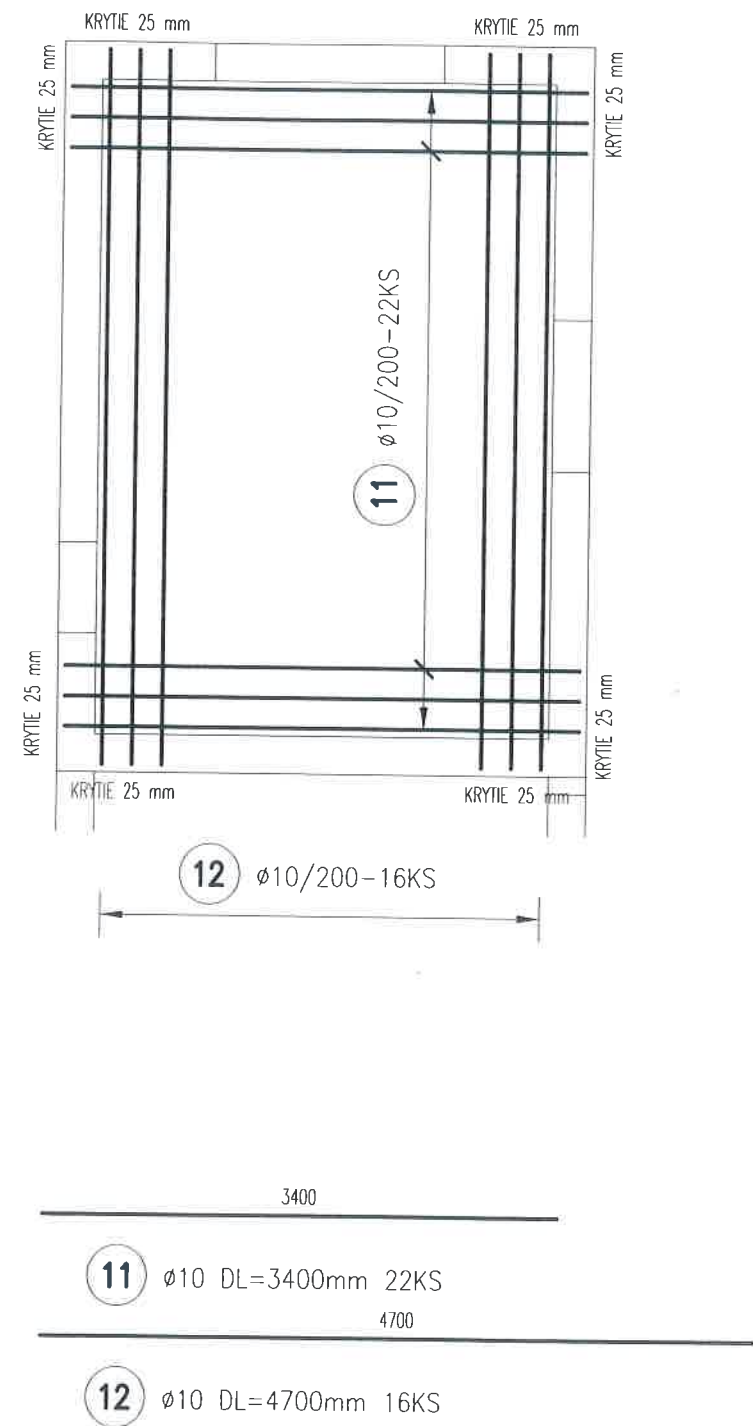

Dokumentácia bola overená v stavebnom
konaní a je podkladom pre uskutočnenie
stavby podľa stavebného povolenia
č. GYFZ/DS/10922/2016/033-PU-003
zo dňa 06.11.2019
vydaného Mestom Dunajská Streda

Dokumentácia bola overená v stavebnom
konaní a je podkladom pre uskutočnenie
stavby podľa stavebného povolenia
č. 341/04/229/2016/033-064/003
zo dňa 21.5.2016
Obcou Obec Dunajská Streda

VÝKAZ VÝSTUŽE					
PRVOK	POL.	ϕ	DLŽKA [m]	KS	DLŽKA - bm
					BSI 500 S $\phi 10$
D1 - DOLNÁ	11	10	3.40	22	74.80
	12	10	4.70	16	75.20
	CELKOM			m	150.00
				kg/m	0.617
				kg	92.55
				kg	92.55
	HMOTNOSŤ CELKOM			kg	92.55
	HMOTNOSŤ CELKOM			1x92.55=	92.55

KRYTIE 25 mm
VÝSTUŽ B 500B
BETÓN C16/20-XC1(SK)-CI 0,4-Dmax 22-S3

HLAV. PROJEKTANT	ZODP. PROJEKTANT		
ING.ARCH.ŠINTAJOVÁ	ING.MÉSZÁROS		
INVESTOR : OBEC VEĽKÉ DVORNÍKY, HLAVNÁ č.190/16, VEĽ.DVORNÍKY		DÁTUM	04.2016
VÝSTAVBA ZBERNÉHO DVORA A STOJÍSK NA UMIESTNENIE ZBERNÝCH NÁDOB TRIEDENÉHO KOMUNÁLNEHO ODPADU VO VEĽKÝCH DVORNÍKOCH		FORMÁT	2A4
		PROFESIA	STATIKA
		MIESTO	VEĽ.DVORNÍKY
		KATASTER	VEĽ.DVORNÍKY
		PARC.Č.:	338/12, 336/24
VÝKRES VÝSTUŽE D1 - DOLNÁ		M 1:50	S 02