


VÝKRES VÝSTUŽE DOSKY D1 - HORNÁ

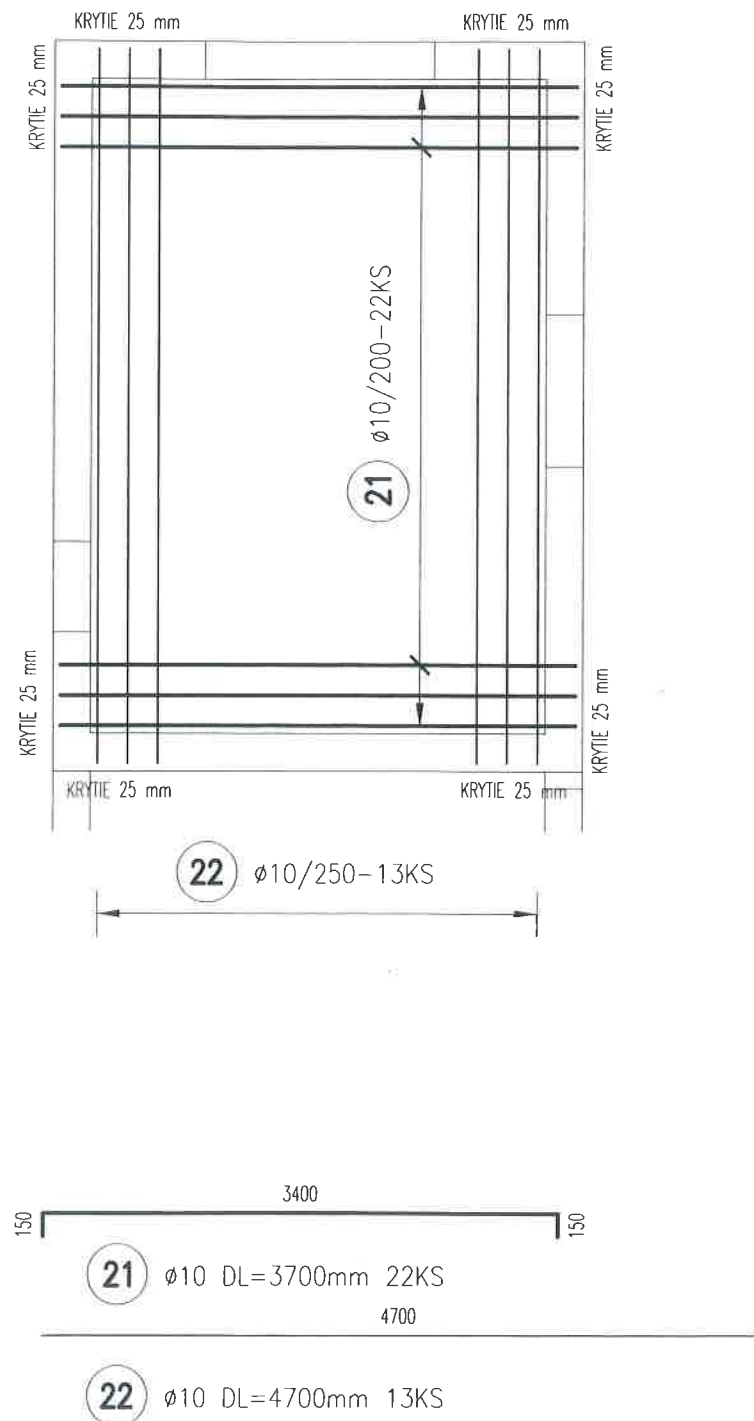

Dokumentácia bola overená v stavebnom
konaní a je podkladom pre uskutočnenie
stavby podľa stavebného povolenia
č. 6144/DS/10921/2019/033-HI-003
zo dňa 06.11.2019
vydaného Mestom Dunajská Streda

Dokumentácia bola overená v stavebnom
konaní a je podkladom pre uskutočnenie
stavby podľa stavebného povolenia
č. 344/DS/1094/2016/033-B64-103
zo dňa 31.5.2016
DHRADY

VÝKAZ VÝSTUŽE					
PRVOK	POL.	ø	DLŽKA [m]	KS	DLŽKA -- bm
					Bst 500 S ø10
D1 - HORNÁ	21	10	3.70	22	81.40
	22	10	4.70	13	61.10
	CELKOM		m		142.50
			kg/m		0.617
			kg		87.92
			kg		87.92
	HMOTNOSŤ CELKOM		kg		87.92
	HMOTNOSŤ CELKOM		1x87.92=		87.92

KRYTIE 25 mm
VÝSTUŽ B 500B
BETÓN C16/20-XC1(SK)-CI 0,4-Dmax 22-S3

HLAV. PROJEKTANT ING.ARCH.ŠINTAJOVÁ	ZODP. PROJEKTANT ING.MÉSZÁROS			
INVESTOR : OBEC VEĽKÉ DVORNÍKY, HLAVNÁ č.190/16, VEĽ.DVORNÍKY			DÁTUM	04.2016
VÝSTAVBA ZBERNÉHO DVORA A STOJÍSK NA UMIESTNENIE ZBERNÝCH NÁDOB TRIEDENÉHO KOMUNÁLNEHO ODPADU VO VEĽKÝCH DVORNÍKoch			FORMÁT	2A4
			PROFESIA	STATIKA
			MIESTO	VEĽ.DVORNÍKY
			KATASTER	VEĽ.DVORNÍKY
			PARC.Č.:	338/12, 336/24
VÝKRES VÝSTUŽE D1 - HORNÁ			M 1:50	S 03