


POZDĚLNÝ PROFIL
KANALIZAČNEJ PRÍPOJKY Mierka 1:100

KATASTRÁLNE ÚZEMIE	Veľké Dvorníky, k.ú. Veľké Dvorníky, okres Dunajská Streda		
POVRCH TERÉNU	chod.	zeleň	Š1 zeleň Š2 zeleň

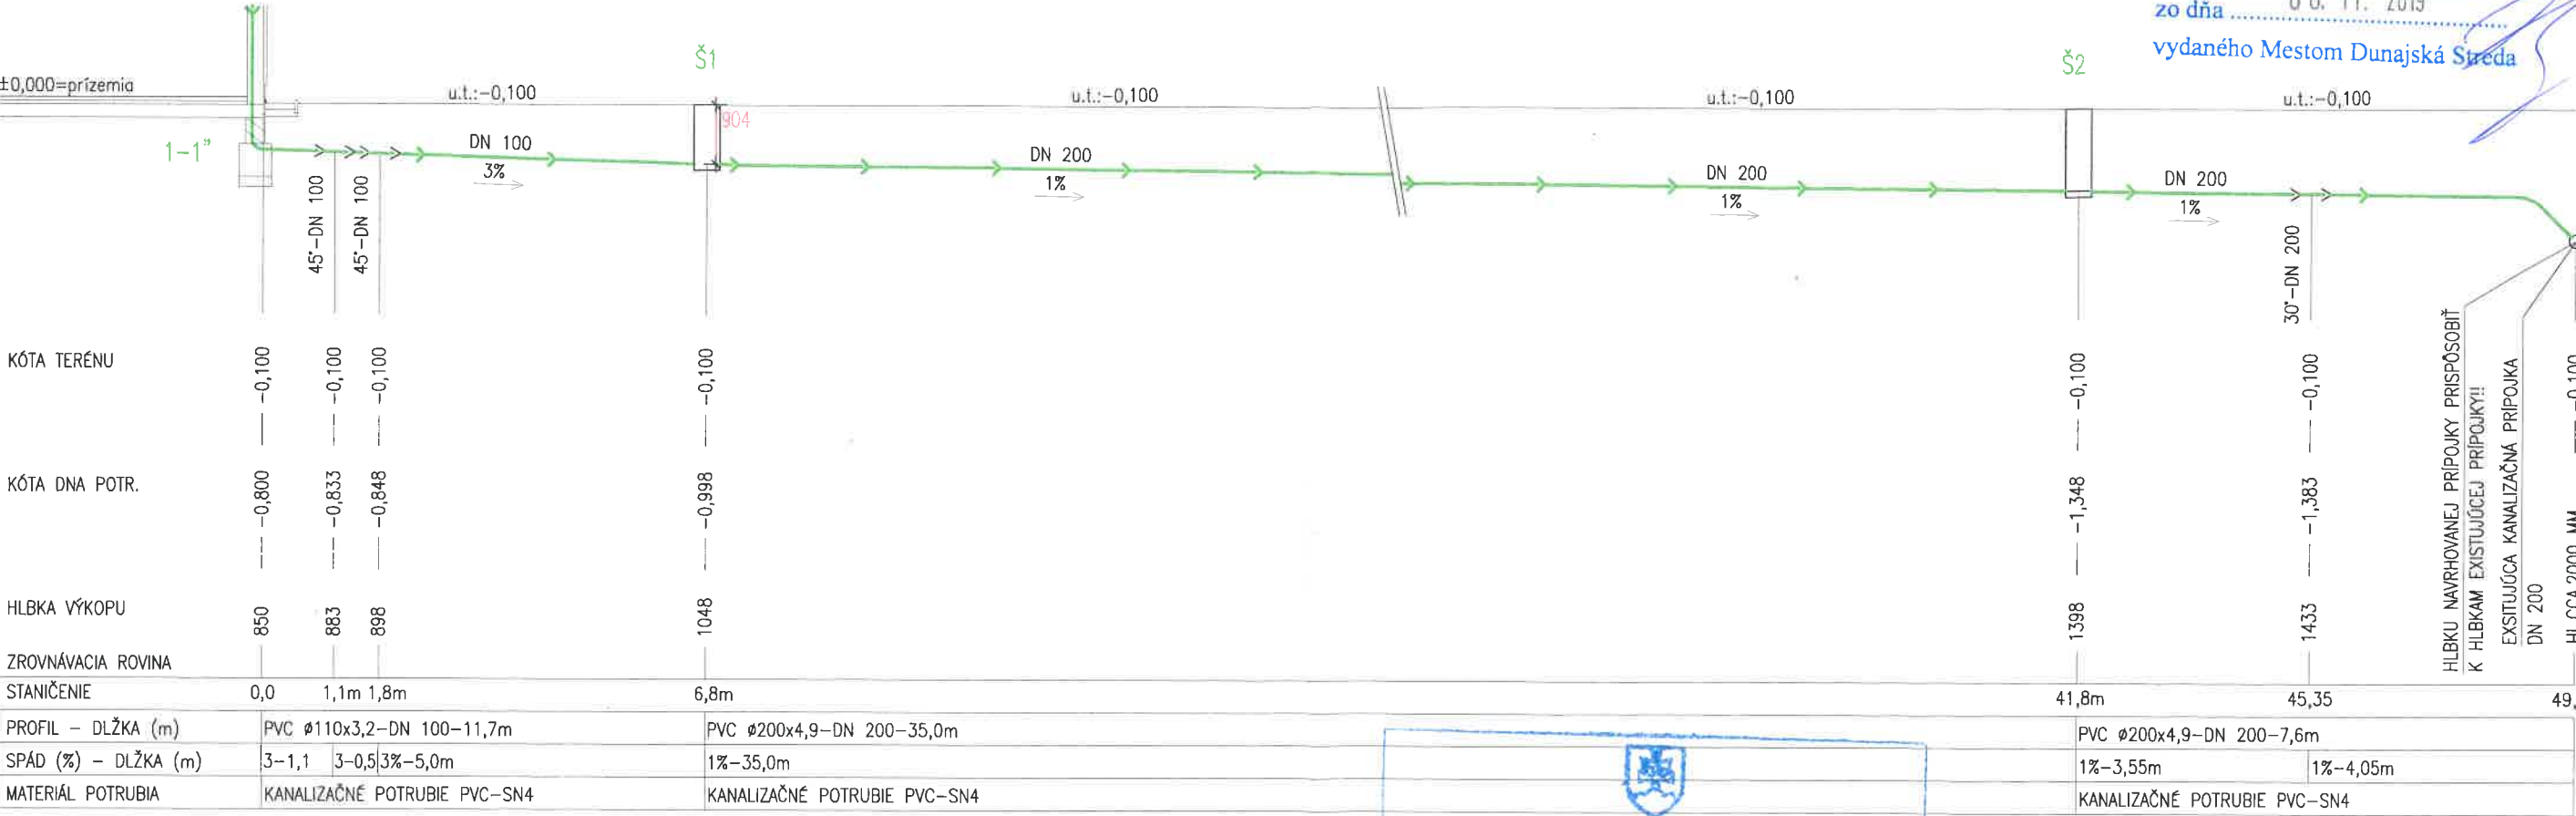

Dokumentácia bola overená v stavebnom konaní a je podkladom pre uskutočnenie stavby podľa stavebného povolenia č. 61771 DS/10921/2019/033-HU-003 zo dňa 06.11.2019 vydaného Mestom Dunajská Streda



Dokumentácia bola overená v stavebnom konaní a je podkladom pre uskutočnenie stavby podľa stavebného povolenia č. 344/04/294/2016/033-069/003 zo dňa 31.5.2016 OHRADY

Tento výkres je originál, jeho kopírovanie je trestné podľa § 24, odst. (3)., zákona č.618/2003 Z.z.

LEGENDA ZARIADENÍ A PRÍSLUŠENSTVA:

Š1, Š2	NAVRHOVANÁ KANALIZAČNÁ REVÍZNA ŠACHTA TYP: EKOPLASTIK-TEGRA DN 425 S LIATINOVÝM POKLOPOM
--------	--

LEGENDA ROZVODOV:

	NAVRHOVANÁ KANALIZAČNÁ PRÍPOJKA - PVC Ø110x3,2-DN 100, PVC Ø200x4,9-DN 200 - dl.49,4 m - DOMOVÁ ČASŤ
--	---

Hlavný projektant:	Zodpovedný projektant, vypracovala:	
Ing. arch. ŠINTAJOVÁ Eva	Ing. GÓDÁNY Ildikó	
Stupeň PD:	STAVBA:	
PROJEKT NA SP	VÝSTAVBA ZBERNÉHO DVORA A ŠTOJÍSK NA UMIEŠTNENIE ZBERNÝCH NÁDOB TRIEDENÉHO KOMUNÁLNEHO ODPADU VO VEĽKÝCH DVORNÍKCH	
Formát:	PROFESIA: ZDRAVOTECHNIKA	
Dátum:	Investor:	
04/2016	OBEC VEĽKÉ DVORNÍKY Veľké Dvorníky, Hlavná č.190/16	
Miesto stavby:	Veľké Dvorníky, k.ú.: Veľké Dvorníky, p.č.:338/12, 338/24	
Mierka:		Číslo výkresu:
1:100		ZT-04