



KONŠTRUKČNÉ NAPOJENIE STAVEBNÝCH ÚPRAV NA CESTU III/3739

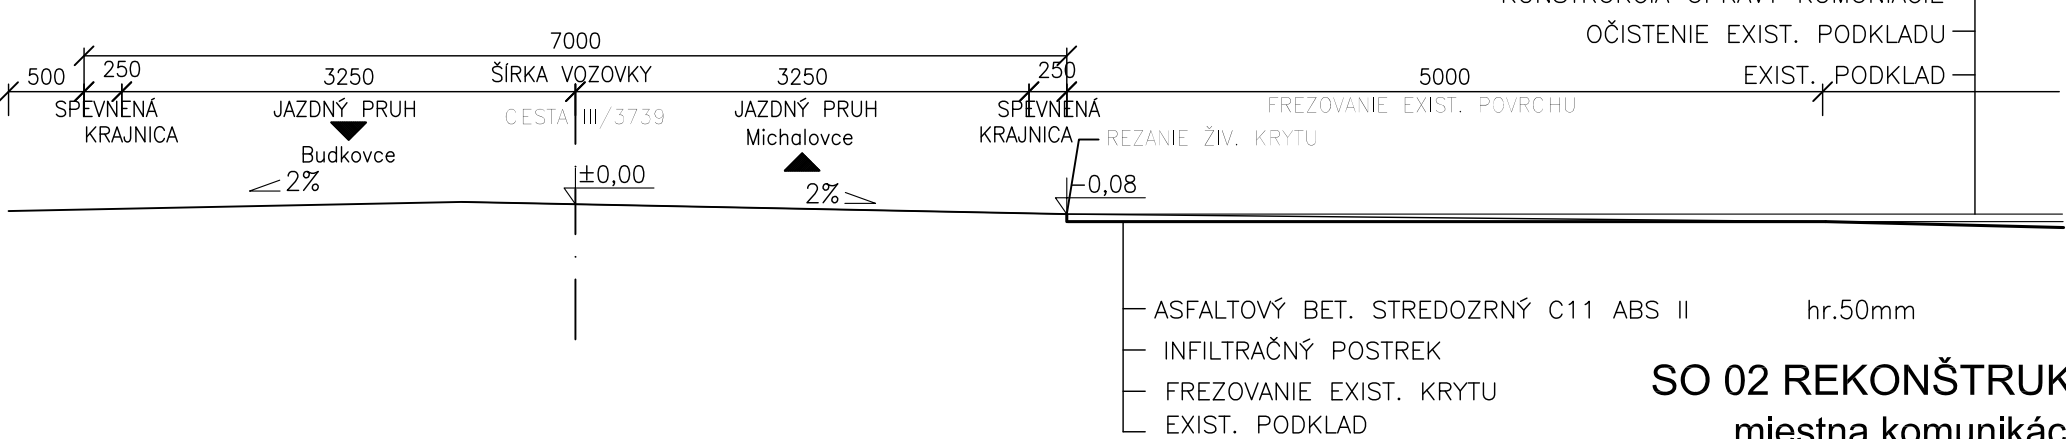


LEGENDA:

- CH KONŠTRUKCIA CHODNÍKA
- VJ KONŠTRUKCIA VJAZDU
- ZP KONŠTRUKCIA ZJAZDU NA POLE
- RK REKONŠTRUKCIA KOMUNIKÁCIE


SO 01 VÝSTAVBA KOMUNIKÁCIE
miestna komunikácia funkčnej triedy C3
kategórie MOK 3,75/30

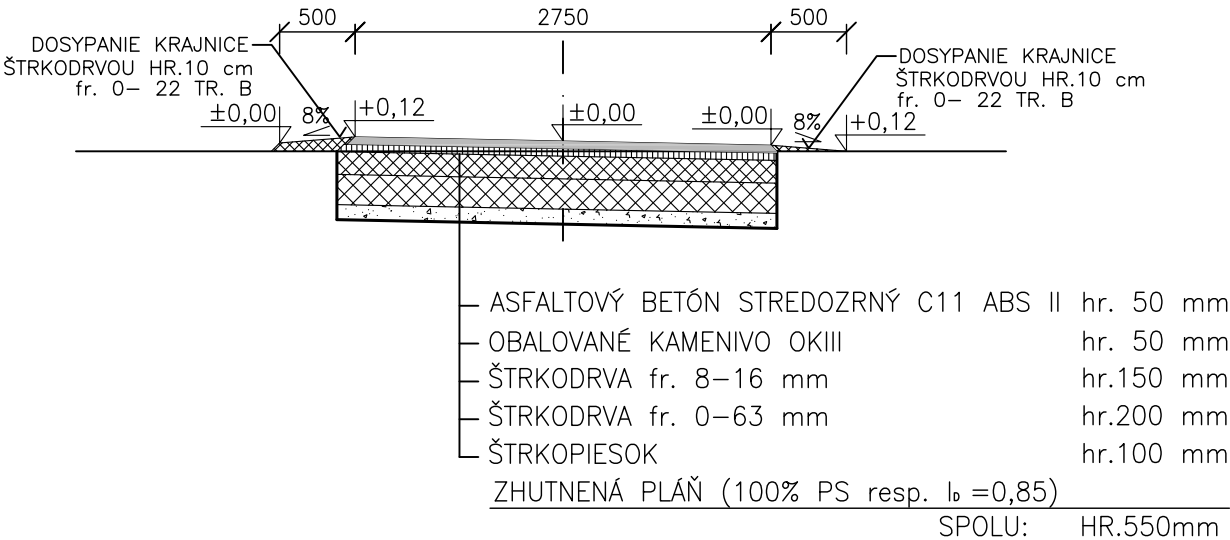


SO 02 REKONŠTRUKCIA KOMUNIKÁCIE
miestna komunikácia funkčnej triedy C3
kategórie MOK 5/30
km 0,16491 až 0,51975

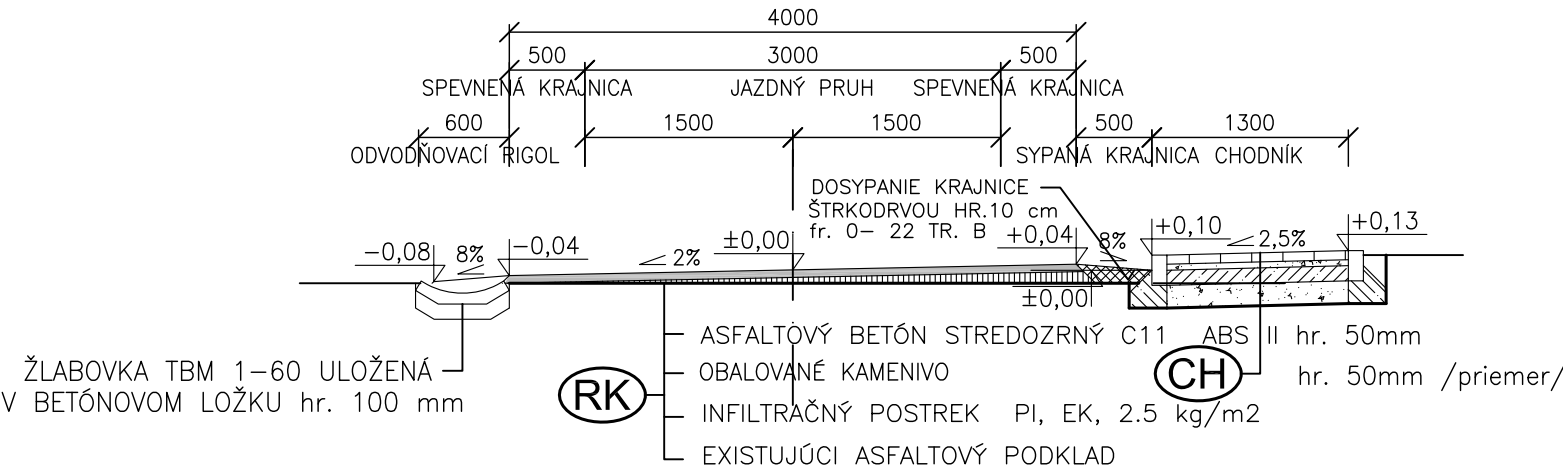

SO 02 REKONŠTRUKCIA KOMUNIKÁCIE
km 0,00000 až 0,16491

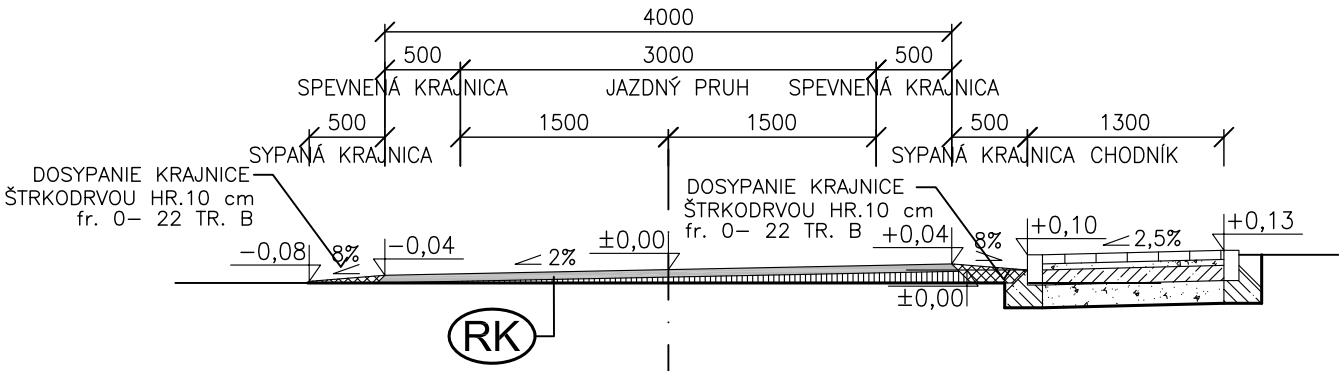

SO 02 REKONŠTRUKCIA KOMUNIKÁCIE
km 0,53329 až 0,55305

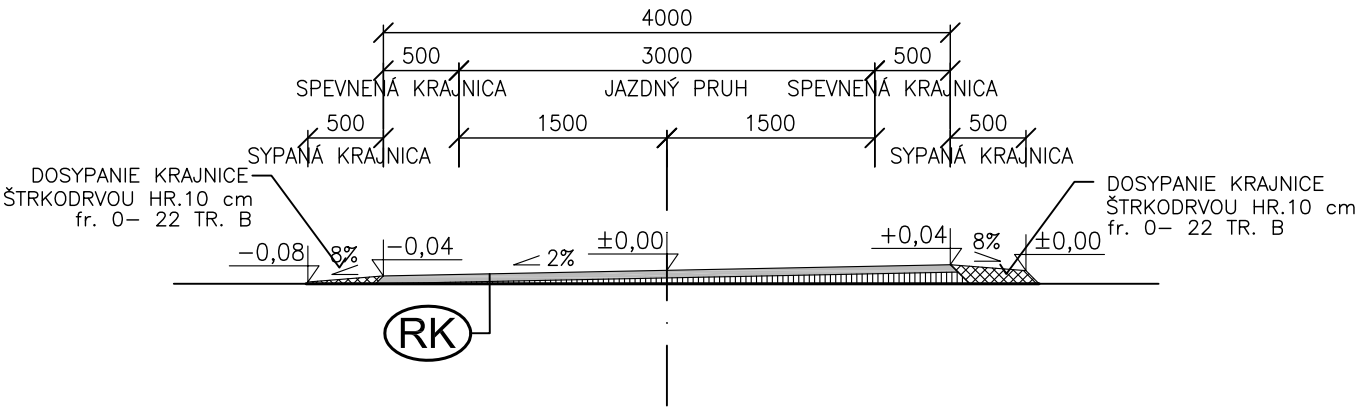

VYPRACOVAL : J. KAMENSKÝ	PROJEKTANT : D. DANKANINOVÁ	Dankaninová Drahoslava Petrovce nad/Lab. 84, 07101 Michalovce	
INVESTOR : Obec Žbince, Obecný úrad Žbince 34, 072 16 Hatalov		Formát :	2 x A4
STAVBA : Dobudovanie technickej infraštruktúry v obci Žbince		Dátum :	8/2019
OBJEKT : SO 01 Výstavba komunikácie SO 02 Rekonštrukcia komunikácie SO 03 Výstavba chodníka		Účel :	Projekt
OBSAH : VZOROVÉ PRIEČNE REZY č. 1		Časť :	
		Mierka :	1 : 50
		Číslo výkr.	4