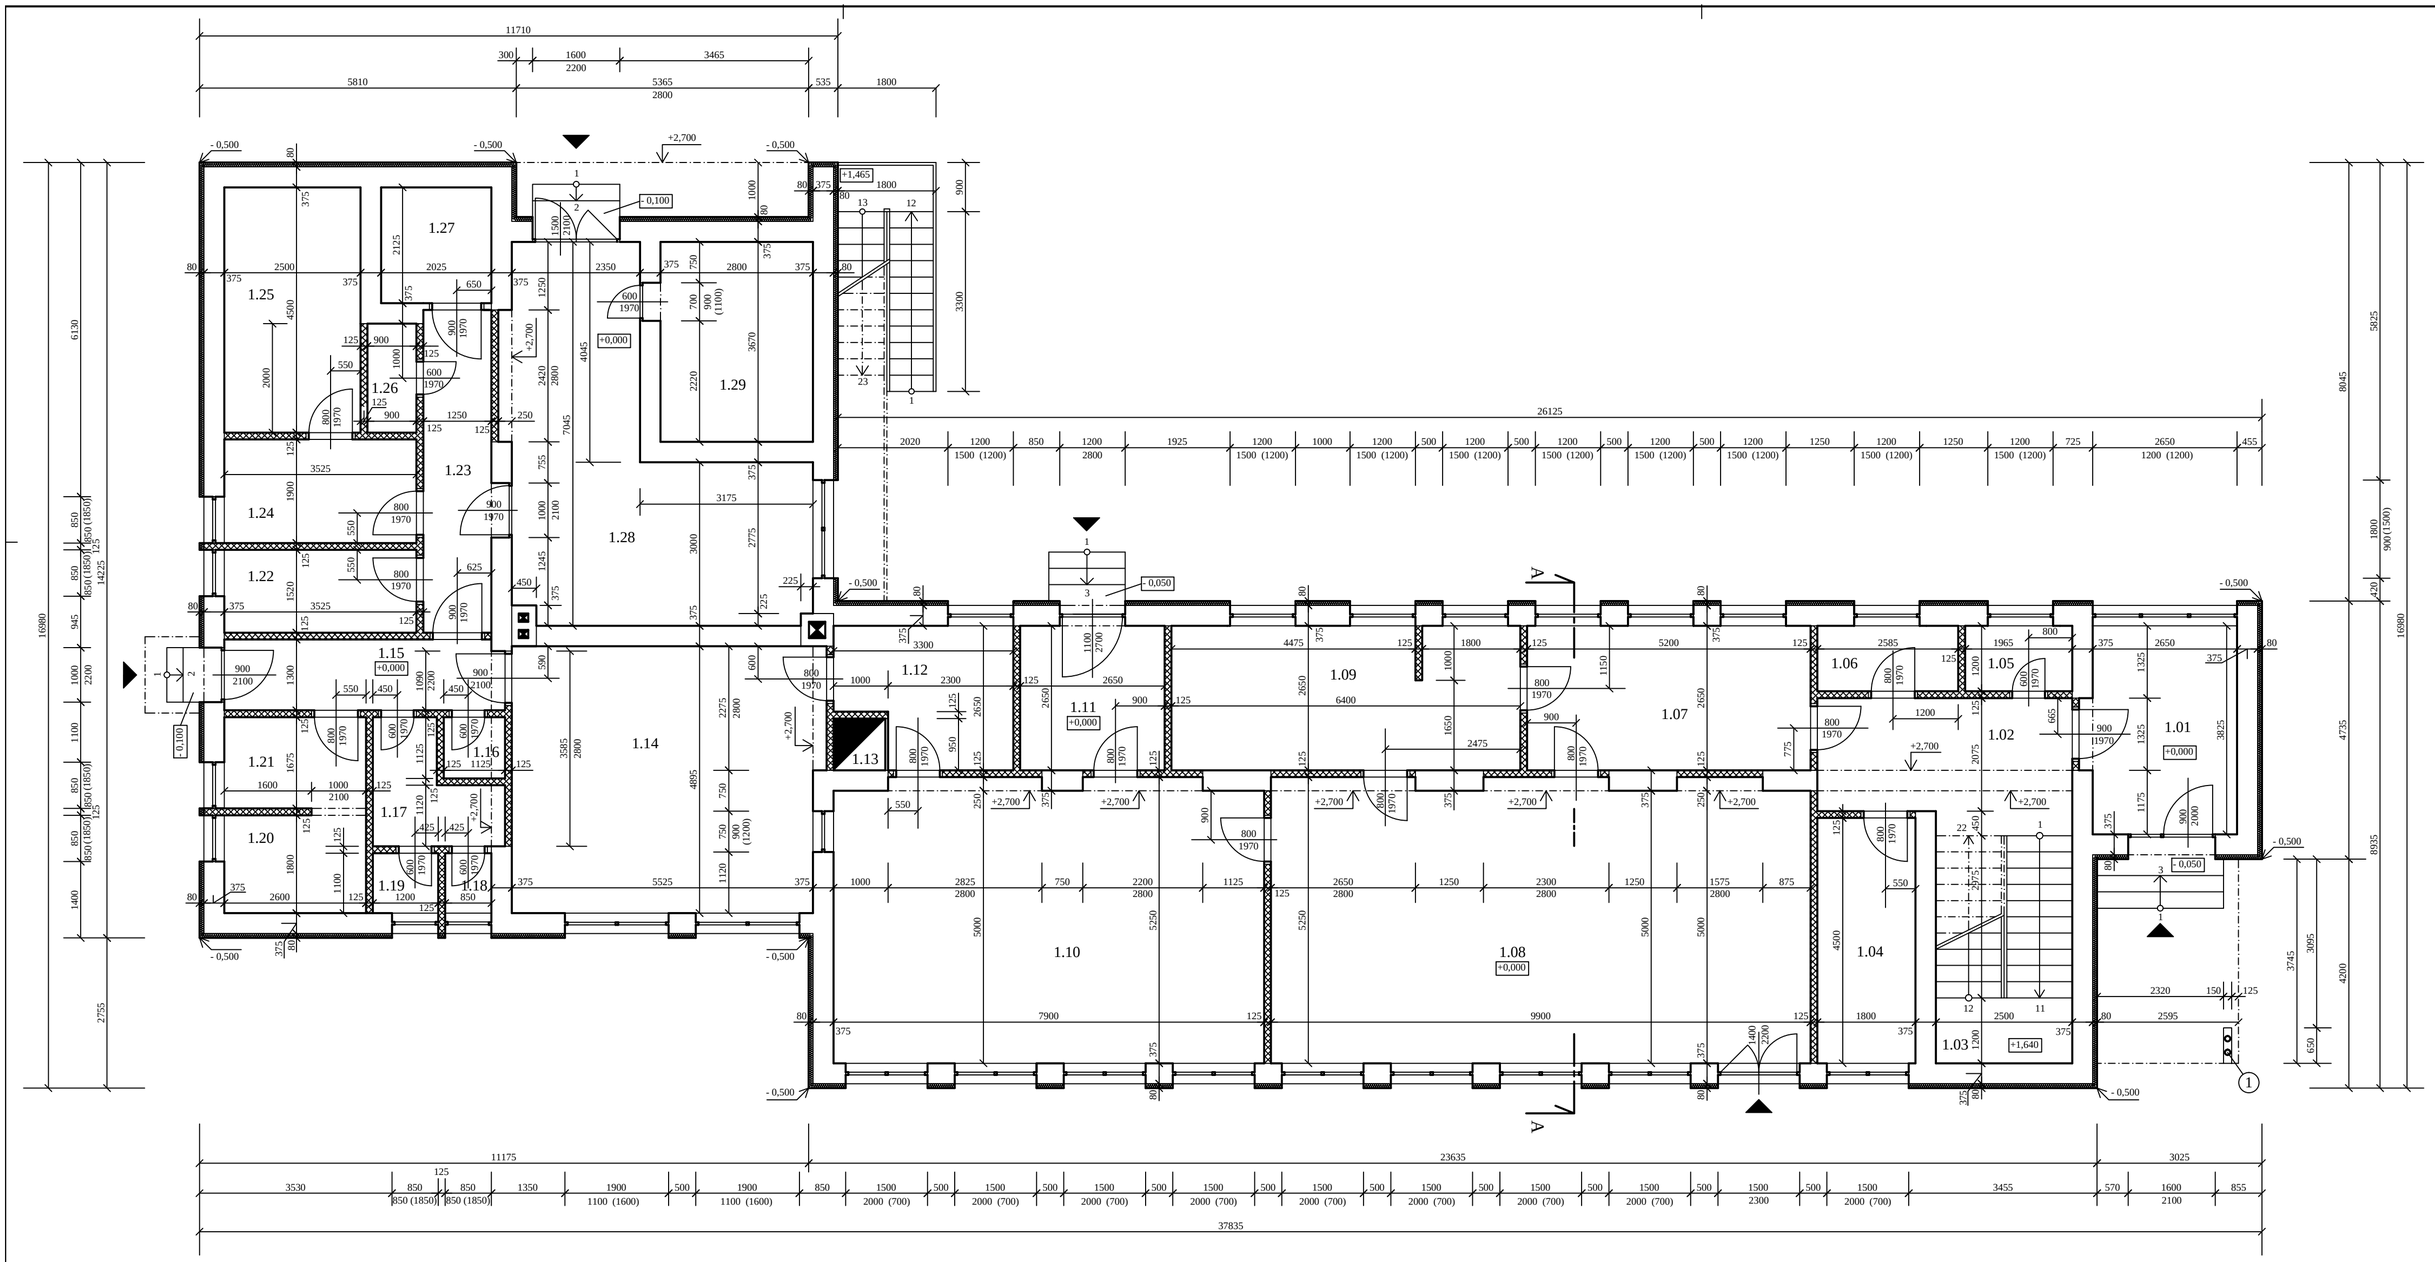

Č.M	NÁZOV MIESTNOSTI	PLOCHA	PODLAHA
1.01	Zádverie	10,14 m2	Keramická dlažba
1.02	Chodba	10,83 m2	Keramická dlažba
1.03	Schodisko	10,44 m2	Keramická dlažba
1.04	Kancelária	8,10 m2	Laminátová podlaha
1.05	Miestnosť upratovačky	2,36 m2	Keramická dlažba
1.06	WC	3,10 m2	Keramická dlažba
1.07	Šatňa detí	13,78 m2	Laminátová podlaha
1.08	Trieda	51,14 m2	Laminátová podlaha
1.09	WC	16,84 m2	Keramická dlažba
1.10	Jedáleň	40,76 m2	Keramická dlažba
1.11	Zádverie	7,03 m2	Keramická dlažba
1.12	Výdaj stravy	7,67 m2	Keramická dlažba

Č.M	NÁZOV MIESTNOSTI	PLOCHA	PODLAHA
1.13	Výťah	1,08 m2	Keramická dlažba
1.14	Kuchyňa	26,27 m2	Keramická dlažba
1.15	Chodba	6,97 m2	Keramická dlažba
1.16	Sklad čistiacich prostr.	1,27 m2	Keramická dlažba
1.17	Predsieň	4,19 m2	Keramická dlažba
1.18	WC	0,94 m2	Keramická dlažba
1.19	Sprcha	1,32 m2	Keramická dlažba
1.20	Sklad potravín	4,68 m2	Keramická dlažba
1.21	Šatňa	4,36 m2	Keramická dlažba
1.22	Sklad korenín	5,36 m2	Keramická dlažba
1.23	Chodba	7,40 m2	Keramická dlažba
1.24	Príprava	6,70 m2	Keramická dlažba

Č.M	NÁZOV MIESTNOSTI	PLOCHA	PODLAHA
1.25	Sklad zeleniny	11,25 m2	Keramická dlažba
1.26	WC	1,80 m2	Keramická dlažba
1.27	Sklad náradia - údržbár	4,30 m2	Keramická dlažba
1.28	Kotolňa	26,45 m2	Betónový poter
1.29	Sklad peliet	10,28 m2	Betónový poter
Plocha celkom		306,81 m2	

LEGENDA HMôT

- Existujúce obvodové a nosné murivo hr.375 mm zo škvárobetónových tvárnic
- Existujúce vnútorné priečky hr.125 mm zo škvárobetónových tvárnic
- Existujúce tepelné izolácie
  - Existujúci kontaktný zatepľovací systém - minerálna vlna hr.80 mm

VYSVETLIVKY

- Vchod do objektu
- (1) Oceľové nosné stĺpy priemeru 100 mm hr.steny 10 mm v počte 2 ks na betónovom podstavci

ZODPOVEDNÝ PROJEKTANT		VYPRACOVAL	Ing. Peter Svrček– P.S– PROJEKT
Ing. Ján Kandrík		Ing. Peter Svrček	0904 384 495 projekcia.svrcek@gmail.com www.projekciasvrcek.sk
KRAJ	Žilinský	OKRES Čadca	
INVESTOR	Obec Korňa, Korňa 517, 023 21, Korňa		FORMÁT 6 x A4
STAVBA	Katastrálne územie Korňa, parcela č. 3756, obec Korňa		DÁTUM 10/2021
TÉMA	ROZŠÍRENIE KAPACITY A ZLEPŠENIE PODMIENOK V MATERSKEJ ŠKOLE KORŇA		ÚČEL STAVEBNE POVOL.
			Č. ZÁKAZKY 13 10 2021
			ARCHÍVNE Č. 010 – 2021
VÝKRES	PôDORYS 1. N.P. - EXISTUJÚCI STAV		MIERKA 1:75
			Č. VÝKRESU 3