LEGENDA MIESTNOSTÍ 2.NP

ČÍSLO	NÁZOV	PLOCHA	PODLAHA	STENY	STROP	POZNÁMKY
N2.01	UČEBŇA	132,40	PVC PODLAHA	VÁPENNOCEM. OMIETKA	VÁPENNOCEM. OMIETKA	SOKEL v = 150 mm
N2.02	SCHODISKO	15,38	-	-	-	-

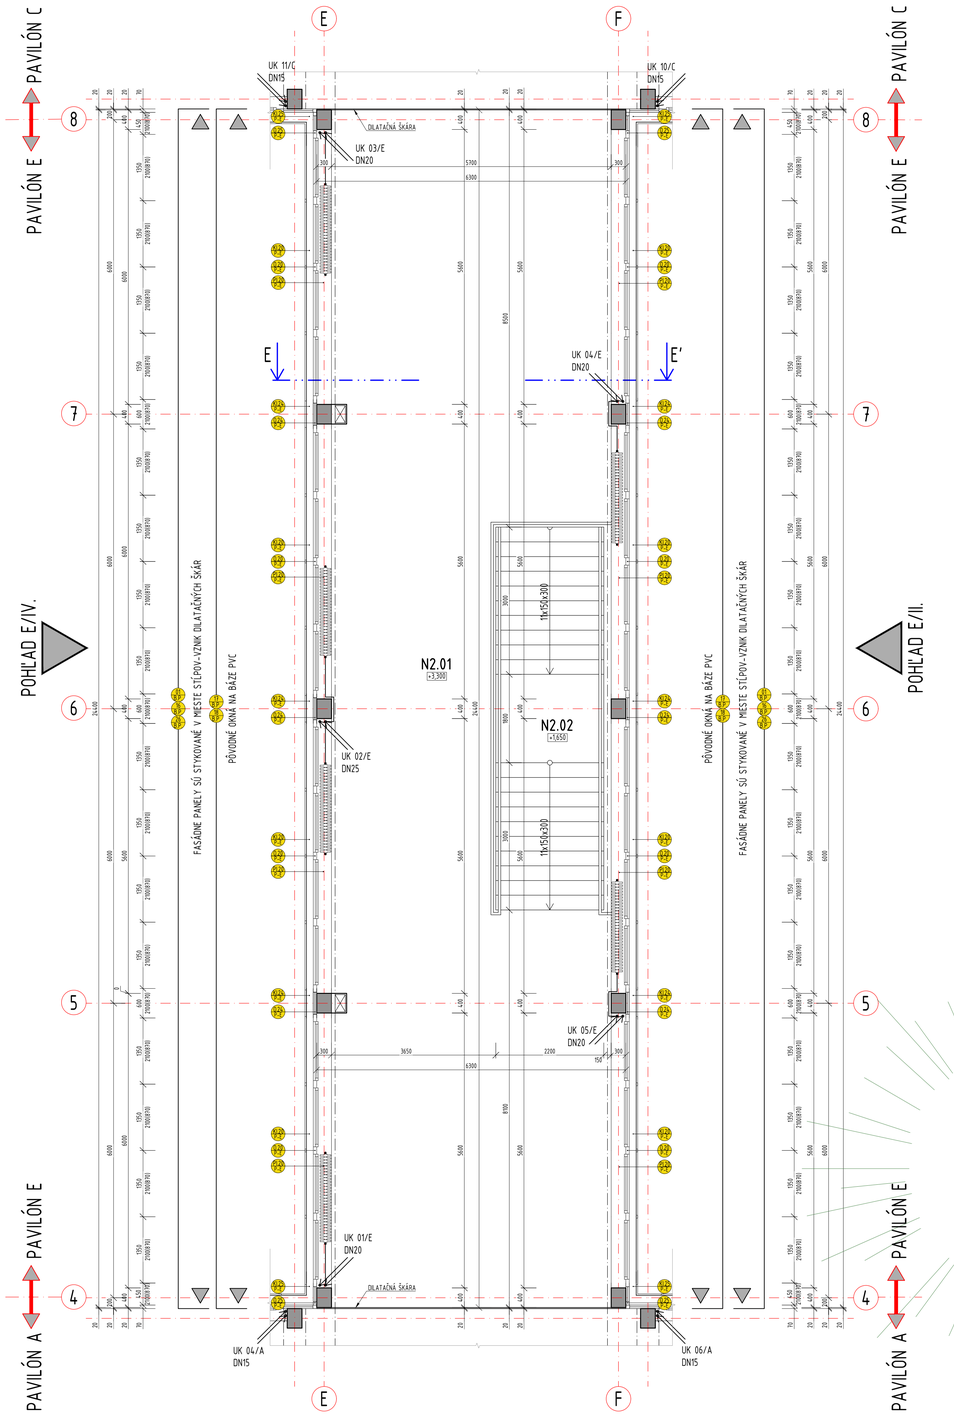

OBVODOVÁ STENA

FASÁDNE PANELY - SKLENENÁ MOZAIKA:
- SKLENENÁ MOZAIKA HR. 5 mm
  - *v prípade nedostatočnej súdržnosti s podkladom bude predmetná vrstva demontovaná*
- CEMENTOVÁ MALTA HR. 15 mm
  - *v prípade nedostatočnej súdržnosti s podkladom bude predmetná vrstva demontovaná*
- KERAMZITBETÓNOVÝ PANEL HR. 240 mm
- CEMENTOVÁ MALTA HR. 10 mm
- PÔVODNÁ SKLADBA OBVODOVEJ STENY NA ZÁKLADE PÔVODNEJ PD ISPRACOVATEĽ PD: Stavoprojekt BRATISLAVA, ulica 29. augusta, č. 12, OBJEKT: SBV DÚBRAVKA-ZÁLUHY I., 18 tr. škola ZOS-III-01

FASÁDNE PANELY - S VYPÍVAVÝM POVRCHOM (ŠTÍTOVÉ STENY):
- CEMENTOVÁ MALTA HR. 15 mm
  - *v prípade nedostatočnej súdržnosti s podkladom bude predmetná vrstva demontovaná*
- KERAMZITBETÓNOVÝ PANEL HR. 240 mm
- CEMENTOVÁ MALTA HR. 10 mm
- PÔVODNÁ SKLADBA OBVODOVEJ STENY NA ZÁKLADE PÔVODNEJ PD ISPRACOVATEĽ PD: Stavoprojekt BRATISLAVA, ulica 29. augusta, č. 12, OBJEKT: SBV DÚBRAVKA-ZÁLUHY I., 18 tr. škola ZOS-III-01

STREŠNÝ PLÁŠŤ

- NÁTER KRYCÍ SAIV DVOJNÁSOBNÝ HR. - mm, *vrstva bude demontovaná*
- NÁTER NAF = NAFP HR. - mm, *vrstva bude demontovaná*
- LEPENKA RUBEROID RA501/H HR. - mm, *vrstva bude demontovaná*
- 2x NÁTER NAFP = NAFP HR. - mm, *vrstva bude demontovaná*
- LEPENKA AA500/H1 HR. - mm, *vrstva bude demontovaná*
- 2x NÁTER NAFP = NAF HR. - mm, *vrstva bude demontovaná*
- SKLOBET HR. - mm, *vrstva bude demontovaná*
- PENETRAČNÝ NÁTER HR. - mm
- VEĽKOROZMEROVÉ PORobETÓNOVÉ PANELY DO MALTOVÝCH TERČOV HR. 240 mm
- VZDUCHOVÁ MEDZERA HR. 30-100mm
- STROPNÝ PREFABRIKÁT HR. 250 mm
- CEMENTOVÁ MALTA HR. 10 mm
- PÔVODNÁ SKLADBA OBVODOVEJ STENY NA ZÁKLADE PÔVODNEJ PD ISPRACOVATEĽ PD: Stavoprojekt BRATISLAVA, ulica 29. augusta, č. 12, OBJEKT: SBV DÚBRAVKA-ZÁLUHY I., 18 tr. škola ZOS-III-01

PODLAHA

PODLAHA 1NP - PVC:
- PVC MATADORIT HR: 5 mm
- CEMENTOVÝ POTER HR. 60 mm
- A 400/H PRELEPOVANÉ SPOJE HR. 2 mm
- FIBREX ROHOŽE HR. 25 mm
- PESOK HR. 5 mm
- 2x LEPENKA A 400/H + 3x NÁTER HR. 4 mm
- PODKLADNÝ BETÓN HR. 120 mm
- ZEMINA
- PÔVODNÁ SKLADBA PODLAHY NA ZÁKLADE PÔVODNEJ PD ISPRACOVATEĽ PD: Stavoprojekt BRATISLAVA, ulica 29. augusta, č. 12, OBJEKT: SBV DÚBRAVKA-ZÁLUHY I., 18 tr. škola ZOS-III-01

PODLAHA 2NP - PVC:
- PVC MATADORIT HR: 5 mm
- CEMENTOVÝ POTER HR. 60 mm
- A 500/H S PRELEPOVANÝM STYKOM HR. 2 mm
- FIBREX ROHOŽE HR. 25 mm
- PESOK HR. 8 mm
- STROPNÝ PREFABRIKÁT HR. 250 mm
- CEMENTOVÁ MALTA HR. 10 mm
- PÔVODNÁ SKLADBA PODLAHY NA ZÁKLADE PÔVODNEJ PD ISPRACOVATEĽ PD: Stavoprojekt BRATISLAVA, ulica 29. augusta, č. 12, OBJEKT: SBV DÚBRAVKA-ZÁLUHY I., 18 tr. škola ZOS-III-01

PODLAHA NA 2NP - SCHODISKO:
- PVC MATADORIT HR: 5 mm
- CEMENTOVÝ POTER HR. 60 mm
- PROSTÝ BETÓN HR. 118 mm
- A 500/H S PRELEPOVANÝM STYKOM HR. 2 mm
- FIBREX ROHOŽE HR. 45 mm
- STRIPNÉ DOSKY HR. 120 mm
- CEMENTOVÁ MALTA HR. 10 mm
- PÔVODNÁ SKLADBA PODLAHY NA ZÁKLADE PÔVODNEJ PD ISPRACOVATEĽ PD: Stavoprojekt BRATISLAVA, ulica 29. augusta, č. 12, OBJEKT: SBV DÚBRAVKA-ZÁLUHY I., 18 tr. škola ZOS-III-01

PODLAHA 1NP - INŠTALAČNÝ KANÁL:
- PVC Matadorit HR. 5 mm - *vrstva bude demontovaná*
- CEMENTOVÝ POTER HR. 40 mm - *vrstva bude demontovaná*
- SEPARAČNÁ VRSTVA LEPENKA A 400/H PRELEPENÉ SPOJE HR. 2 mm - *vrstva bude demontovaná*
- PODLAHOVÉ ROHOŽE Fibrex HR. 25 mm - *vrstva bude demontovaná*
- PESOK HR. 5 mm - *vrstva bude demontovaná*
- HYDROIZOLAČNÁ VRSTVA LEPENKA A 400/H + 3x ASFALTOVÝ NÁTER HR. 4 mm - *vrstva bude demontovaná*
- BETÓNOVÝ PREFABRIKÁT HR. 70 mm - PREKRYTIE INŠTALAČNÉHO KANÁLA - *vrstva bude demontovaná z spätne osadenú*
- PÔVODNÁ SKLADBA PODLAHY NA ZÁKLADE PÔVODNEJ PD ISPRACOVATEĽ PD: Stavoprojekt BRATISLAVA, ulica 29. augusta, č. 12, OBJEKT: SBV DÚBRAVKA-ZÁLUHY I., 18 tr. škola ZOS-III-01

PODLAHA ZÁDVERIE/ZÁVETRIE
- BENÁTSKA DLAŽBA HR. 40 mm - *vrstva bude demontovaná*
- PODKLADNÝ BETÓN HR. 60 mm - *vrstva bude čiastočne demontovaná*
- VODOROVNÁ HYDROIZOLAČNÁ VRSTVA HR. - mm
- PODKLADOVÁ NOSNÁ DOSKA HR. - mm
- V ZÁVETRÍ SÚ PODKLADNÉ VRSTVY PÔVODNEJ DLAŽBY V SPÁDE 0,5% V SMERE OD OBJEKTU K SCHODISKOVÝM STUPŇOM
- PÔVODNÁ SKLADBA PODLAHY NA ZÁKLADE PÔVODNEJ PD ISPRACOVATEĽ PD: Stavoprojekt BRATISLAVA, ulica 29. augusta, č. 12, OBJEKT: SBV DÚBRAVKA-ZÁLUHY I., 18 tr. škola ZOS-III-01

SKLADBA ODKVAPOVÉHO CHODNÍKA:
- BETÓNOVÁ VRSTVA OBRUSOVANÁ, DILATOVANÁ MAX 2x2 m hr. 100 mm - *vrstva bude demontovaná*
- INFILTRAČNÝ POSTREK hr. 15 mm - *vrstva bude demontovaná*
- ŠTRKODRVA hr. 50 mm - *vrstva bude demontovaná*
- ŠTRKOPIESOK hr. 200 mm - *vrstva bude demontovaná*

LEGENDA HMÔT

- PÔVODNÉ KONŠTRUKCIE
- BÚRACIE PRÁCE
- VYŠPECIFIKOVANÝ PRIESTOR NIE JE PREDMETOM RIEŠENIA OBNOVY

LEGENDA DREVÍN

- LISTNATÉ DREVINY

LEGENDA INŠTALÁCIÍ

- VYKUROVACIE TELESO – ČLÁNKOVÝ RADIÁTOR OCEĽOVÝ - BEZ VÝMENY
- VYKUROVACIE TELESO – ČLÁNKOVÝ RADIÁTOR LIATINOVÝ - BEZ VÝMENY
- VYKUROVACIE TELESO – DOSKOVÝ RADIÁTOR OCEĽOVÝ - BEZ VÝMENY
- STÚPACIE POTRUBIE VYKUROVANIA
- PRIPOJOVCIE POTRUBIE VYKUROVANIA
- PRÍVODNÉ A VRATNÉ LEŽATÉ ROZVODY UK
- PLYNOVODNÉ POTRUBIE
- HLAVNÝ UZÁVER PLYNU

LEGENDA BÚRACÍCH PRÁC

- DEMONTÁŽ NESÚDRŽNÝCH ČASTÍ OMIETOK, OBKLADOV A POVRCHOV PODKLADNÝCH KONŠTRUKCIÍ (PRÍPRAVA PODKLADU) V ROZSAHU A ZMYSLE VÝKRESOVEJ ČASTI
- DEMONTÁŽ SOKLOVÉHO OBKLADU V CELOM ROZSAHU PO NOSNÚ PODKLADOVÚ KONŠTRUKCIU
- DEMONTÁŽ SKLOBETÓNOVÝCH VÝPLNÍ V ROZSAHU A ZMYSLE VÝKRESOVEJ ČASTI
- DEMONTÁŽ OBVODOVÉHO PANELA REZANÍM V ROZSAHU A ZMYSLE VÝKRESOVEJ ČASTI A ČASTI PO STATIKA
  - BLIŽŠIA ŠPECIFIKÁCIA JE UVEDENÁ V PD STATIKA
- DEMONTÁŽ FASÁDNEHO DRŽIAKU ZÁSTAVY
- DEMONTÁŽ EXIST. BETÓNOVÉHO CHODNÍKA A VÝKOP ZEMINY V OBLASTI SOKLA, (HĺBKA VÝKOPU MIN. 600 mm-ZÁROVEŇ PLATÍ, DNO VÝKOPU NESMIE BYŤ REALIZOVANÉ POD ÚROVŇOU ZÁKLADOVEJ ŠKÁRY OBJEKTU! DĹŽKA A ŠÍRKA VÝKOPU V ZMYSLE VÝKRESOVEJ ČASTI)
  - UPOZORNENIE: V OBLASTI ZÁKLADOVEJ ŠKÁRY SA PREDPOKLADÁ EXISTENCIA PÔVODNEHO DRENÁŽNEHO POTRUBIA!!!
- DEMONTÁŽ-REZANIE ASFALTOVÉHO KRYTU A VÝKOP ZEMINY V OBLASTI SOKLA, (HĺBKA VÝKOPU MIN. 600 mm-ZÁROVEŇ PLATÍ, DNO VÝKOPU NESMIE BYŤ REALIZOVANÉ POD ÚROVŇOU ZÁKLADOVEJ ŠKÁRY OBJEKTU! DĹŽKA A ŠÍRKA VÝKOPU V ZMYSLE VÝKRESOVEJ ČASTI)
  - UPOZORNENIE: V OBLASTI ZÁKLADOVEJ ŠKÁRY SA PREDPOKLADÁ EXISTENCIA PÔVODNEHO DRENÁŽNEHO POTRUBIA!!!
- DEMONTÁŽ EXIST. BETÓNOVEJ DLAŽBY (500x500 mm) RESP. BETÓNOVÝCH PANELOV (2000x2000 mm) S ICH NÁSLEDNOU SPÄTNOU MONTÁŽOU, VÝKOP ZEMINY V OBLASTI SOKLA, (HĺBKA VÝKOPU MIN. 600 mm-ZÁROVEŇ PLATÍ, DNO VÝKOPU NESMIE BYŤ REALIZOVANÉ POD ÚROVŇOU ZÁKLADOVEJ ŠKÁRY OBJEKTU!!! DĹŽKA A ŠÍRKA VÝKOPU V ZMYSLE VÝKRESOVEJ ČASTI)
  - UPOZORNENIE: V OBLASTI ZÁKLADOVEJ ŠKÁRY SA PREDPOKLADÁ EXISTENCIA PÔVODNEHO DRENÁŽNEHO POTRUBIA!!!

VÝKOP ZEMINY V OBLASTI SOKLA, (HĺBKA VÝKOPU MIN. 600 mm-ZÁROVEŇ PLATÍ, DNO VÝKOPU NESMIE BYŤ REALIZOVANÉ POD ÚROVŇOU ZÁKLADOVEJ ŠKÁRY OBJEKTU!! DĹŽKA A ŠÍRKA VÝKOPU PODĽA VÝKRESOVEJ ČASTI)
- UPOZORNENIE: V OBLASTI ZÁKLADOVEJ ŠKÁRY SA PREDPOKLADÁ EXISTENCIA PÔVODNEHO DRENÁŽNEHO POTRUBIA!!!

- DEMONTÁŽ STREŠNÉHO PLÁŠŤA V CELOM ROZSAHU PO PÔVODNÚ NOSNÚ KONŠTRUKCIU, PÔVODNÁ NOSNÁ KONŠTRUKCIA BUDE ČISTENÁ A ODMASTNENÁ - VSTUPY DO OBJEKTU (SO 01 ŠKOLA)
- DEMONTÁŽ PODHLADOVÝCH KONŠTRUKCIÍ V ROZSAHU A ZMYSLE VÝKRESOVEJ ČASTI - ZÁVETRIE A ZÁDVERIE, VSTUPY DO OBJEKTU (SO 01 ŠKOLA)
- DEMONTÁŽ STREŠNÉHO PLÁŠŤA VRÁTANE ZATEPLENIA ATÍK, KLAMPIARSKYCH KONŠTRUKCIÍ, VETRACÍCH HLAVÍC STREŠNÉHO PLÁŠŤA A KANALIZÁCIE V ROZSAHU A ZMYSLE VÝKRESOVEJ ČASTI, DEMONTÁŽ STREŠNÉHO PLÁŠŤA BUDE PREBIEHAŤ PO ETAPÁCH – JEDNOTLIVÉ ETAPY SÚ VYZNAČENÉ VO VÝKRESE STRECHY
- DEMONTÁŽ PÔVODNÉHO AXIÁLNEHO NÁSTENNÉHO VENTILÁTORA

DEMONTÁŽ NÁŠLAPNÝCH VRSTIEV PODLAHY VRÁTANE SOKLÍKOV A OKRAJOVÝCH LÍŠT – ZÁVETRIE, VSTUPY DO OBJEKTU (SO 01 ŠKOLA)
ROZSAH OBNOVY:
- NÁŠLAPNÁ VRSTVA
- ROZNÁŠACIA VRSTVA
- PÔVODNÁ NOSNÁ KONŠTRUKCIA OČISTENÁ OD NESÚDRŽNÝCH ČASTÍ

DEMONTÁŽ NÁŠLAPNÝCH VRSTIEV PODLAHY VRÁTANE SOKLÍKOV A OKRAJOVÝCH LÍŠT – ZÁVETRIE, VSTUPY DO OBJEKTU SO 01 (ŠKOLA)
ROZSAH OBNOVY:
- NÁŠLAPNÁ VRSTVA
- ROZNÁŠACIA VRSTVA
- PÔVODNÁ NOSNÁ KONŠTRUKCIA OČISTENÁ OD NESÚDRŽNÝCH ČASTÍ

- DEMONTÁŽ OSVETLOVACÍCH TELIES A NÁSTENNÝCH VYPÍNAČOV VRÁTANE KAMEROVÉHO SYSTÉMU BUDE REALIZOVANÁ V ROZSAHU A V ZMYSLE PD ELEKTROINŠTALÁCIA
- DEMONTÁŽ PÔVODNÝCH OTVOROVÝCH KONŠTRUKCIÍ NA BÁZE PVC S ICH NÁSLEDNOU SPÄTNOU MONTÁŽOU V ROZSAHU A ZMYSLE VÝKRESOVEJ ČASTI
- DEMONTÁŽ NESÚDRŽNÝCH ČASTÍ OMIETOK A OBKLADOV V OBLASTI OTVOROVÝCH KONŠTRUKCIÍ, PRÍPADNE ČIASTKOVÝCH DEMONTÁŽ KONŠTRUKCIÍ NAPOJENÝCH NA OTVOROVÉ KONŠTRUKCIE V ROZSAHU A ZMYSLE VÝKRESOVEJ ČASTI
- DEMONTÁŽ BETÓNOVÉHO EXTERIÉROVÉHO SCHODISKA V ROZSAHU A ZMYSLE VÝKRESOVEJ ČASTI
- DEMONTÁŽ EXISTUJÚCEJ MUROVANEJ SKRINE V CELOM ROZSAHU PO NOSNÚ PODKLADOVÚ KONŠTRUKCIU
- DEMONTÁŽ LAPAČOV STREŠNÝCH SPLAVENÍN A CHRLIČOV, VÝKOP PRE POSUN LIATINOVÉHO POTRUBIA-NAPOJENIE NA HORIZONTÁLNU VETVU KANALIZAČNÉHO POTRUBIA
- PAVILÓN A: DEMONTÁŽ-POSUNUTIE EXISTUJÚCEJ OCEOVEJ BRÁNY O HRÚBKU KZS S JEJ NÁSLEDNOU SPÄTNOU MONTÁŽOU, SKRÁTENIE PÔVODNÉHO PLETIVA PAVILÓN B: SKRÁTENIE OCEOVEJ KONŠTRUKCIE O MIN. 200 mm A JEJ SPÄTNÁ MONTÁŽ
- DEMONTÁŽ NESÚDRŽNÝCH ČASTÍ, VYČISTENIE STYČNÝCH A LOŽNÝCH ŠKÁR MURIVA - NADSTREŠNÁ ČASŤ KOMÍNOVÉHO TELESA
- VÝKOP ZEMNÝCH PRE ZÁKLADOVÝ PÁS NOVONAVRHOVANÉHO SCHODISKA V ROZSAHU A ZMYSLE VÝKRESOVEJ ČASTI (HĺBKA VÝKOPU-NEZÁMRZNÁ HĺBKA 1,0 m, DNO VÝKOPU NESMIE BYŤ REALIZOVANÉ POD ÚROVŇOU ZÁKLADOVEJ ŠKÁRY OBJEKTU!! ŠÍRKA VÝKOPU PODĽA VÝKRESOVEJ ČASTI)
  - UPOZORNENIE: V OBLASTI ZÁKLADOVEJ ŠKÁRY SA PREDPOKLADÁ EXISTENCIA PÔVODNÉHO DRENÁŽNEHO POTRUBIA!!!
- DEMONTÁŽ-REZANIE ASFALTOVÉHO KRYTU A VÝKOP RYHY V ŠÍRKE 600 mm PRE ULOŽENIE DAŽĎOVEJ KANALIZÁCIE – ODVODNENIE STRECHY ZÁDVERIA
- VYČISTENIE STYČNÝCH ŠKÁR OBVODOVÝCH KERAMZITBETÓNOVÝCH PANELOV
- DEMONTÁŽ – VYBÚRANIE OTVORU Φ 180 mm PRE OSADENIE CHRLIČA V ROZSAHU A ZMYSLE VÝKRESOVEJ ČASTI
  - BLIŽŠIA ŠPECIFIKÁCIA JE UVEDENÁ V DETAILOCH A V PRÍSLUŠNÝCH KONŠTRUKCIÍ
- DEMONTÁŽ SDK POCHLADOVÝCH DOSIEK VRÁTANE DEMONTÁŽE NOSNEJ A MONTÁŽNEJ OCEOVEJ PODKONŠTRUKCIE
- DEMONTÁŽ KAMENNÉHO EXTERIÉROVÉHO MÚRIKA V ROZSAHU A ZMYSLE VÝKRESOVEJ ČASTI
- DEMONTÁŽ VYDUKOVACIEHO TELESA V ROZSAHU A ZMYSLE VÝKRESOVEJ ČASTI
- VÝRUB STROMOV A KROV BRÁNACÍCH V RIADNOM REALIZOVANÍ STAVEBNÝCH PRÁC. PŘE STROMOV A KROV BUDÚ ODSTRÁNENÉ VYFRÉZOVANÝM POD ÚROVEŇ UPRAVENÉHO TERÉNU, NÁSLEDNE ZASYPANÉ DREVNOU ŠTIEPKOU. REDMETNÁ ZELEŇ MÁ NEGATÍVNY VLYV NA ŽIVOTNOSŤ STAVENÝCH KONŠTRUKCIÍ V TESNEJ BLÍZKOSTI
- DEMONTÁŽ VETRACÍCH ŠÁCHT NA STRECHE TELOCVIČNE V ROZSAHU A ZMYSLE VÝKRESOVEJ ČASTI
- DEMONTÁŽ SKRINE PRE HUP A PLYNOMERNEJ SKRINE, VÝKOP ZEMNY PRE PRELOŽENIE PLYNOMERNÝCH SKRÍŇ DO MIN. HĺBKY 1,0 m, PRESNÁ POLOHA PRE OSADENIE PLYNOMERNEJ SKRINE BUDE URČENÁ PO ODKOPANÍ A ZAMERANÍ LEŽATÉHO PODZEMNÉHO ROZVODU PLYNU
- DEMONTÁŽ-LOKÁLNE VYSPRAVENIE STIEN (ZÁDVERIE)
- DEMONTÁŽ BLESKOZVODU S JEHO NÁSLEDNOU SPÄTNOU MONTÁŽOU

DEMONTÁŽ ZÁMOČNÍCKYCH KONŠTRUKCIÍ
- ZÁBRADLIE, OZN. OD 00
- ROŠTY – VSTUPY, OZN. OD 20
- VETRACIE MRIEŽKY, OZN. OD 40
- OSTATNÉ, OZN. OD 60

DEMONTÁŽ KLAMPIARSKYCH KONŠTRUKCIÍ
- PARAPETNÉ DOSKY (OKNÁ NA BÁZE PVC), OZN. OD 00
- PARAPETNÉ DOSKY (OKNÁ NA BÁZE DREVA), OZN. OD 20
- OPLECHOVANIE STRECHY, OZN. OD 40
- ODKVAPOVÝ SYSTÉM, OZN. OD 60
- OSTATNÉ, OZN. OD 80

DEMONTÁŽ STOLÁRSKYCH KONŠTRUKCIÍ
- PARAPETNÉ DOSKY

DEMONTÁŽ PLASTOVÝCH KONŠTRUKCIÍ
- PARAPETNÉ DOSKY

DEMONTÁŽ OTVOROVÝCH KONŠTRUKCIÍ
- DEMONTÁŽ DVERNÝCH KONŠTRUKCIÍ
- DEMONTÁŽ OKENNÝCH KONŠTRUKCIÍ NA BÁZE DREVA, OZN. OD 00
- DEMONTÁŽ OKENNÝCH KONŠTRUKCIÍ NA BÁZE PVC S ICH NÁSLEDNOU SPÄTNOU MONTÁŽOU, OZN. OD 20

ROZSAH OBNOVY - SO 01 ŠKOLA

- ZATEPLENIE FASÁDY OBJEKTU
- ZATEPLENIE SOKLOV OBJEKTU
- ZATEPLENIE STRECHY OBJEKTU VRÁTANE MONTÁŽE NOVONAVRHOVANEJ POVLAKOVEJ KRYTINY
- VÝKOP V OBLASTI SOKLOV (ZATEPLENIE SOKLOV)
- MONTÁŽ ODKVAPOVÝCH CHODNÍKOV
- VÝMENA OTVOROVÝCH KONŠTRUKCIÍ NA BÁZE OCEĽA A DREVA V OBVODOVOM PLÁŠTI
- DEMONTÁŽ S NÁSLEDNOU SPÄTNOU MONTÁŽOU PÔVODNÝCH OKENNÝCH KONŠTRUKCIÍ NA BÁZE PVC V OBVODOVOM PLÁŠTI V ZMYSLE STN 73 3134: 2014
- VYTVORENIE NOVÝCH OVDÚVNÝCH OTVOROV V OBVODOVOM PLÁŠTI – ODSTRÁNENIE ČASTI PARAPETNÉHO PANELA
- MONTÁŽ ŽELEZOBETÓNOVÝCH PODIEST PRED PÔVODNÝMI A/I NOVONAVRHOVANÝM VSTUPMI DO OBJEKTU
- DEMONTÁŽ PÔVODNÉHO STREŠNÉHO PLÁŠŤA PO NOSNÚ KONŠTRUKCIU. - ZÁVETRIE A ZÁDVERIA PAVILÓN A, PAVILÓN B
- MONTÁŽ NOVONAVRHOVANÉHO STREŠNÉHO PLÁŠŤA – ZÁVETRIE A ZÁDVERIA PAVILÓN A, PAVILÓN B
- VÝMENA LEŽATÝCH ROZVODOV UK VEDENÝCH V INŠTALAČNÝCH KANÁLOCH, BEZ VÝMENY STÚPACÍCH A PRIPOJOVACÍCH POTRUBÍ A VYKUROVACÍCH TELIES
- HYDRAULICKÉ VYREGULOVANIE STÚPAČIEK UK A TERMOSTATIZÁCIA VŠETKÝCH VYKUROVACÍCH TELIES
- OBNOVA BLESKOZVODU
- VÝMENA OSVETĽOVACÍCH TELIES, DOPLNENIE VONKAJŠIEHO OSVETLENIA A ELEKTROVRÁTNIK
- OREZANIE KORUNY STROMOV ZASAHUJÚCICH DO FASÁDY OBJEKTU RESP. BRÁNACÍCH STAVEBNÝM PRÁCAM

UPOZORNENIE

MONTÁŽ KONTAKTNÉHO ZATEPĽOVACIEHO SYSTÉMU (KZS)
ZATEPLENIE BUDE ZREALIZOVANÉ V ZMYSLE STN 73 2901/01: 2015 A STN 73 2902: 2012 A 73 0802/22/03: 2017. DETAILY ZATEPLENIA PROJEKT UVAŽUJE V ZMYSLE EURÓPSKEJ PRÍRUČKY PRE APLIKÁCIU KONTAKTNÝCH ZATEPĽOVACÍCH SYSTÉMOV ČAE. SKLADBY KZS SÚ NAVRHOVANÉ ZO SYSTÉMU Baumit. PRE VŠETKY POUŽITÉ MATERIÁLY PLATÍ MOŽNOSŤ NÁHRADY INÝM CERTIFIKOVANÝM STAVEBNÝM MATERIÁLOM PORovnateľných VLASTNOSTÍ. VHODNOSŤ POUŽITIA ALTERNATÍVNYCH MATERIÁLOV MUSÍ VOPRED PÍSOMNE ODSÚHLASIŤ PROJEKTANT A STAVEBNÝ DOZOR V STAVEBNOM DENNÍKU ALEBO LISTOM. PRESNÝ POSTUP PRÁC A POUŽITÉ MATERIÁLY JE NUTNÉ ODOBRAŤ PODĽA MONTÁŽNEHO POSTUPU, KTORÝ MUSÍ DODAŤ VÝROBCA ZATEPĽOVACIEHO SYSTÉMU. NÁVRH SYSTÉMU PREDPOKLADÁ MONTÁŽ HMOŽDINIEK ZO ZAPUSTENÍM. V PRÍPADE NAHRADENIA MATERIÁLOV JE NUTNÉ DOLOŽIŤ VÝROBCOM GARANTOVANÚ VÝPOČTOVÚ ÚNOSNOSŤ HMOŽDINIEK A ZHOTOVIŤ NOVÉ STATICKÉ POSÚDENIE. ÚNOSNOSŤ ĎALŠÍCH HMOŽDINIEK BUDE PRED REALIZÁCIOU OVERENÁ ODŤAHOVOU SKÚŠKOU PRE KAŽDÝ MATERIÁL A KAŽDÝ DRUH HMOŽDINIEK SAMOSTATNE. SKÚŠKA BUDE ZDOKUMENTOVANÁ PÍSOMNE A V PRÍPADE NIŽŠEJ SKUTOČNEJ ÚNOSNOSTI AKO JE VÝPOČTOVÁ, BUDE POTREBNÉ ZABEZPEČIŤ U STATIKA NOVÉ STATICKÉ POSÚDENIE. ÚNOSNOSŤ HMOŽDINIEK PRE JEDNOTLIVÉ MATERIÁLY JE UVEDENÁ V STATICKOM POSÚDENÍ. ÚNOSNOSŤ LEPIACEJ HMOTY JE NUTNÉ PRED REALIZÁCIOU OVERIŤ ODTRHNOVOU SKÚŠKOU. PRE KAŽDÝ MATERIÁL SAMOSTATNE SA POŽADUJE MIN. 80 KPA. SKÚŠKA MUSÍ BYŤ ZDOKUMENTOVANÁ PÍSOMNE A V PRÍPADE NIŽŠEJ SKUTOČNEJ ÚNOSNOSTI AKO JE VÝPOČTOVÁ ZABEZPEČIŤ ÚPRAVU PODKLADU.
PÔVODNÝ MOZAIKOVÝ OBKLAD
V PRÍPADE PREUKÁZANIA NEDOSTATOČNEJ SÚDRŽNOSTI MOZAIKOVÉHO OBKLADU S PODKLADOM BUDE MOZAIKOVÝ OBKLAD ODSTRÁNENÝ, PRESNÝ ROZSAH BUDE URČENÝ PO ZAPOČATÍ STAVEBNÝCH PRÁC. POŽADUJE SA PREMERNÁ SÚDRŽNOSŤ PODKLADU MINIMÁLNE 200 kPa, PRÍČOM MINIMÁLNA JEDNOTLIVÁ HODNOTA MUSÍ BYŤ MIN. 80 kPa. PODKLAD JE MOŽNÉ LOKÁLNE VYROVNAŤ MALTOU ALEBO OMIETKOU, KTORÁ MÁ SÚDRŽNOSŤ MINIMÁLNE 250 kPa.
VÝKOP V OBLASTI SOKLOV – DRENÁŽNE POTRUBIE
PRI VÝKOPE V OBLASTI SOKLOV JE POTREBNÉ REŠPEKTOVAŤ POLOHU EXISTUJÚCEHO DRENÁŽNEHO POTRUBIA POLOHA DRENÁŽNEHO POTRUBIA JE BLIŽŠIE ŠPECIFIKOVANÁ VO VÝKRESE SPEVNENÝCH PLÔCH. POLOHA DRENÁŽNEHO POTRUBIA JE ZAKRESLENÁ NA ZÁKLADE PÔVODNEJ PD, spracovateľ: Stavoprojekt BRATISLAVA, r. 1968
DEMONTÁŽ PÔVODNÝCH OKENNÝCH KONŠTRUKCIÍ NA BÁZE PVC
EXISTUJÚCE OTVOROVÉ KONŠTRUKCIE NA BÁZE PVC NESPĹŇAJÚ PODMIENKY PRE RIEŠENIE FUNKČNEJ ŠKÁRY V SÚLADE S NORMOU STN 73 3134: 2014. NAJMÄ V TELOCVIČNI VYKAZUJÚ NEDOSTATKY V PODOBE ZATEKANIA. PRE ZABEZPEČENIE SPRÁVNEHO FUNGOVANIA OKENNÝCH KONŠTRUKCIÍ V ZMYSLE STAVEBNEJ TEPELNEJ TECHNIKY, VLHKOSTNÉHO REŽIMU S VYLÚČENÍM KONDENZÁCIE A STAVEBNEJ AKUSTIKY JE NUTNÉ EXISTUJÚCI OKNÁ DEMONTOVAŤ A SPÄTNE OSADIŤ V SÚLADE S POŽIADAVKAMI STN 73 3134: 2014.
V PRÍPADE, ŽE SA PO DEMONTÁŽI PREDMETNÝCH OTVOROVÝCH KONŠTRUKCIÍ PREUKÁŽE, ŽE DEMONTÁŽ A ICH SPÄTNÁ MONTÁŽ BEZ POŠKODENIA A Z TECHNICKÉHO HĽADISKA NIE JE MOŽNÁ, PREDMETNÉ OTVOROVÉ KONŠTRUKCIE BUDÚ VYMENENÉ V CELOM ROZSAHU STAVBY ZA OTVOROVÉ KONŠTRUKCIE NA BÁZE PVC S IZOLAČNÝM TROJSKOM A ROVNAKÝMI TECHNICKÝMI PARAMETRAMI ŠPECIFIKOVANÝMI VO VÝKAZE NOVONAVRHOVANÝCH OTVOROVÝCH KONŠTRUKCIÍ.
VÝMENA LEŽATÝCH ROZVODOV UK
PRI DEMONTÁŽI/MONTÁŽI LEŽATÝCH POTRUBÍ VYKUROVANIA BOLO UVAŽOVANÉ S DEMONTÁŽOU/MONTÁŽOU LEN PODLAHOVÝCH VRSTIEV. VO VÝKRESOVEJ DOKUMENTÁCII SÚ ŠPECIFIKOVANÉ (ZAKRESLENÉ) TRASY A PLOCHY PODLAHOVÝCH VRSTIEV V CELKOVEJ VÝMERE 100% PRE LEPŠIU IDENTIFIKÁCIU OBLASTÍ, V KTORÝCH BUDE VHODNÉ ODKRYŤ INŠTALAČNÝ KANÁL PRE INŠTALÁCIU LEŽATÝCH POTRUBÍ
VÝŠKOVÉ USPORIADANIE SOKLOV A ŠPECIFIKÁCIA TYPOV ODKVAPOVÝCH CHODNÍKOV
VÝŠKOVÉ USPORIADANIE SOKLOV A ŠPECIFIKÁCIA TYPOV ODKVAPOVÝCH CHODNÍKOV JE BLIŽŠIE ŠPECIFIKOVANÁ VO VÝKRESE SOKLOV
KAMEROVÝ SYSTÉM
EXISTUJÚCI KAMEROVÝ SYSTÉM BUDE PRED REALIZÁCIOU DEMONTOVANÝ A NÁSLEDNE SPÄTNE NAMONTOVANÝ SYSTÉMOM
BLESKOZVOD
BLESKOZVOD BUDE PRED ZATEPLENÍM OBALOVÝCH KONŠTRUKCIÍ DEMONTOVANÝ A PO UKONČENÍ PREDMETNÝCH STAVEBNÝCH PRÁC NÁSLEDNE SPÄTNE NAMONTOVANÝ NA SYSTÉMOVÉ PODPERY
OREZANÉ RESP. VÝRUB STROMOV A KROV
STROMY A KRY V STYKU S FASÁDOU RESP. V JEJ TESNEJ BLÍZKOSTI BRÁNACE V RIADNOM REALIZOVANÍ STAVEBNÝCH PRÁC JE NUTNÉ VYPÍLIŤ. PREDMETNÉ STROMY A KRY SÚ ŠPECIFIKOVANÉ VO VÝKRESOVEJ ČASTI
KORUNY STROMOV A KROV V STYKU S FASÁDOU RESP. V JEJ TESNEJ BLÍZKOSTI SPÔSOBUJÚCE RAST RIAS A PLESNÍ Z DÔVODU ZVÝŠENEJ VLHKOSTI A NEDOSTATKU SLNEČNÉHO ŽIARENIA ÚV ZLOŽKAI MAJÚCE VPLYV NA DEGRADÁCIA POVRCHOVEJ ÚPRAVY KZS JE NUTNÉ UPRAVIŤ OREZANÍM

POZNÁMKY

- PRED REALIZÁCIOU KZS BUDÚ Z FASÁDY DEMONTOVANÉ VŠETKY PREDMETY A KONŠTRUKCIE - ANTÉNNE SYSTÉMY, VZT JEDNOTKY, MREŽE, VONKAJŠIE ŽALÚZIE, KLAMPIARSKE VÝROBKY ATĎ..
- PRED REALIZÁCIOU KZS BUDE PODKLADNÝ POVRCH OČISTENÝ Z ZAHNIEVANÝCH ČASTÍ
- PRED REALIZÁCIOU KZS BUDÚ DEMONTOVANÉ PÔVODNÉ OKENNÉ A DVERNÉ KONŠTRUKCIE V ROZSAHU A ZMYSLE VÝKRESOVEJ ČASTI
- ROZMIESTNENIE POŽIARNYCH ZÁBRAN NA FASÁDE OBJEKTU V ZMYSLE PD PBS
- V MIESTE STYKU HORIZONTÁLNEJ A VERTIKÁLNEJ KONŠTRUKCIE (SOKEL, STYK STENA-STRECHA..) BUDE V SKLADBE KZS APLIKOVANÁ NENASIAKAVÁ TEPELNÁ IZOLÁCIA VYŠEDENÁ MIN. 300 mm NAD NOVOVYTVORENÚ HORIZONTÁLNU KONŠTRUKCIU NA ARMOVACIU VRSTVU BUDE APLIKOVANÁ HYDROIZOLAČNÁ STERKA VYVEDENÁ MIN. 300 mm NAD NOV