TRASOVANIE DRENÁŽNEHO SYSTÉMU PRE SO 01 ŠKOLA JE ZAKRESLENÉ
PODĽA PÔVODNEJ PROJEKTOVEJ DOKUMENTÁCIE
SPRACOVATEĽ: STAVOPROJEKT BRATISLAVA, R. 1968

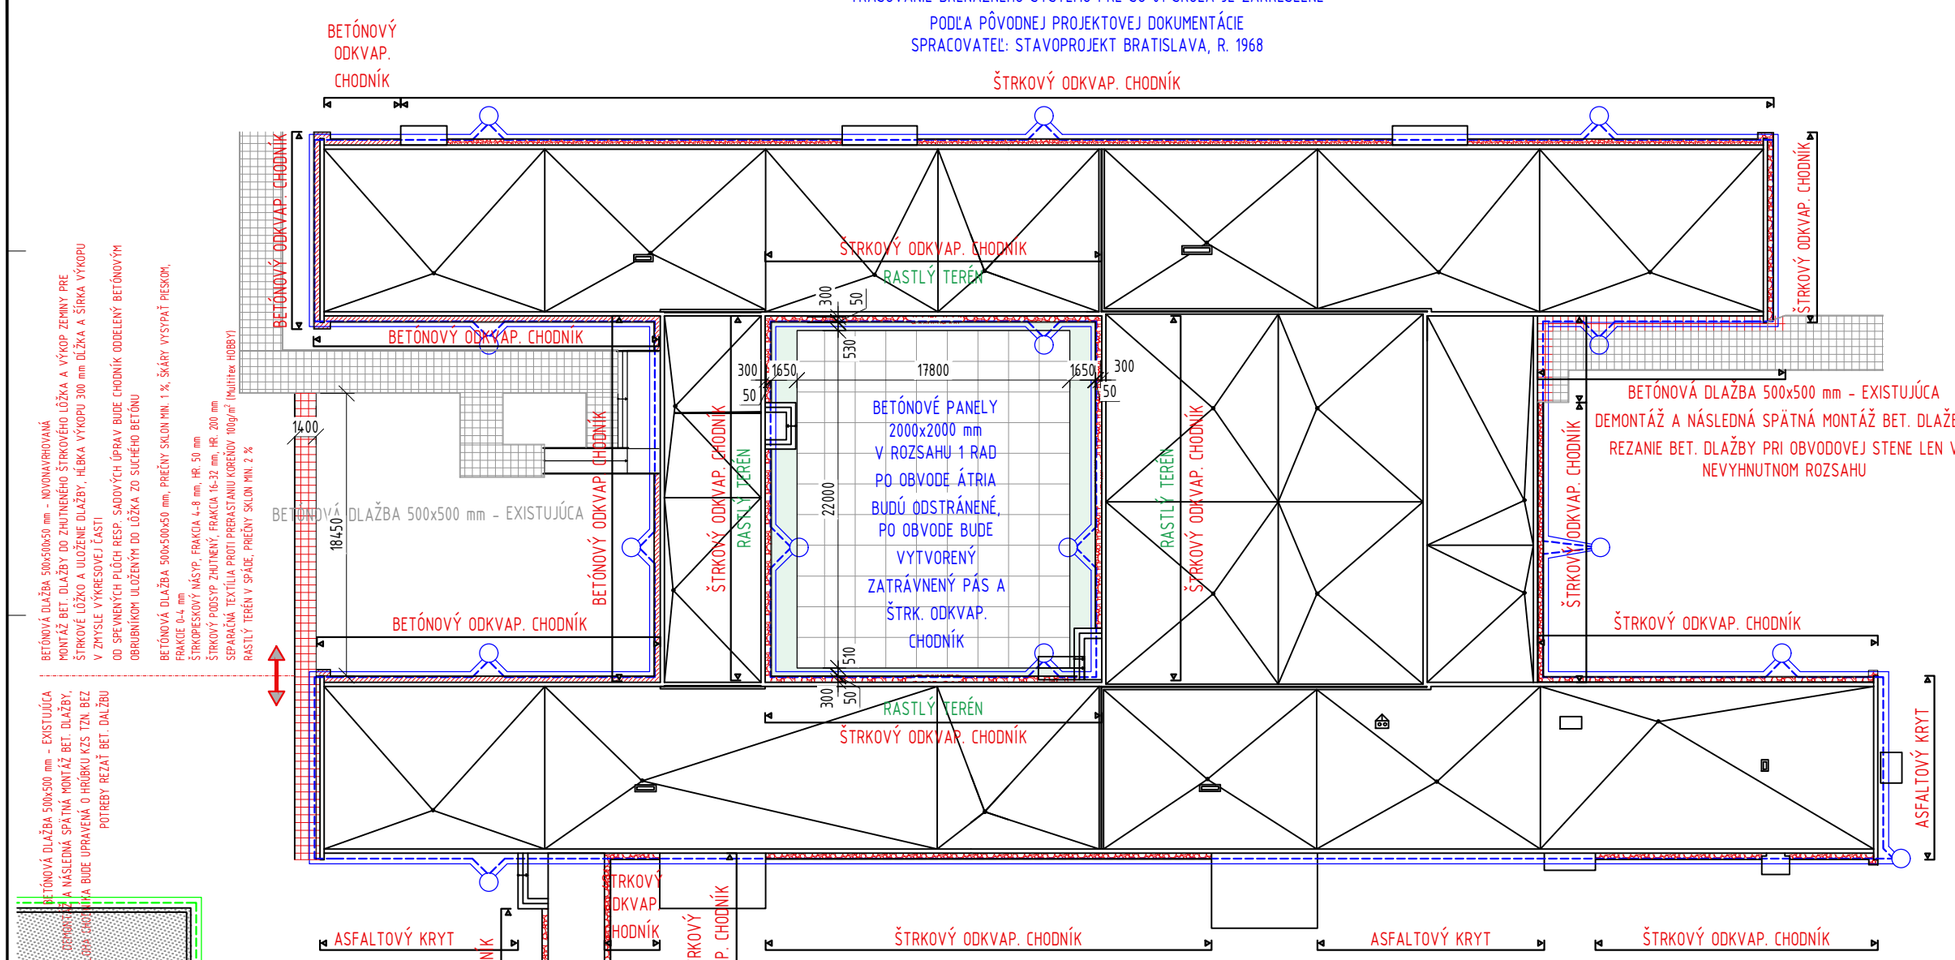

BETÓNOVÁ DLAŽBA 500x500 mm - NOVONAVRHOVANÁ
MONTÁŽ BET. DLAŽBY DO ZHUTNENÉHO ŠTRKOVÉHO LÔŽKA A VÝKOP ZEMINY PRE ŠTRKOVÉ LÔŽKO A ULOŽENIE DLAŽBY, HĹBKA VÝKOPU 300 mm DLŽKA A ŠÍRKA VÝKOPU V ZMYSLE VÝKRESOVEJ ČASTI
OD SPEVNENÝCH PLÔCH RESP. SADOVÝCH ÚPRAV BUDE CHODNÍK ODDELENÝ BETÓNOVÝM OBRUBNÍKOM ULOŽENÝM DO LÔŽKA ZO SUCHÉHO BETÓNU
BETÓNOVÁ DLAŽBA 500x500x50 mm, PRIEČNY SKLON MIN. 1 %, ŠKÁRY VYSYPAŤ PIESKOM, FRAKCIE 0-4 mm
ŠTRKOPIESKOVÝ NÁSYP, FRAKCIA 4-8 mm, HR. 50 mm
ŠTRKOVÝ PODSYP ZHUTNENÝ, FRAKCIA 16-32 mm, HR. 200 mm
SEPARAČNÁ TEXTÍLIA PROTI PREBRATANIU KORENÍN 100g/m² (Multitex HOBBY)
RASTLÝ TERÉN V SPÁDE, PRIEČNY SKLON MIN. 2 %

BETÓNOVÁ DLAŽBA 500x500 mm - EXISTUJÚCA DEMONTÁŽ A NÁSLEDNÁ SPÄTNÁ MONTÁŽ BET. DLAŽBY, PODKLADNÁ VRSTVA BUDE UPRAVENÁ O HRÚBKU KZS TZN. BEZ POTREBY REZAŤ BET. DLAŽBU

TRASOVANIE DRENÁŽNEHO SYSTÉMU PRE SO 03 TELOCVIČŇA JE PREDPOKLADANÉ
* PÔVODNÁ PROJEKTOVÁ DOKUMENTÁCIA DRENÁŽNEHO SYSTÉMU PRE OBJEKT SO 03 TELOCVIČŇA SA NEZACHOVALA

DETAIL ULOŽENIA DRENÁŽE PRI ZÁKLADE M 1:25
* ZAKRESLENÝ PODĽA PÔVODNEJ PROJEKTOVEJ DOKUMENTÁCIE

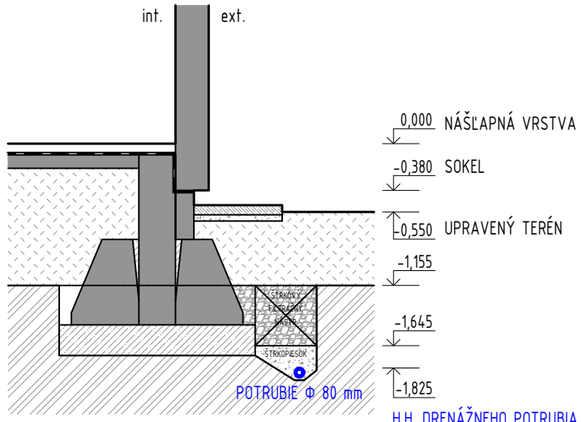

LEGENDA HMÔT:

- DRENÁŽNE POTRUBIE Φ 80 mm - PÔVODNÉ
- ZBERNÁ ŠACHTA DRENÁŽNEHO SYSTÉMU - PÔVODNÁ
- DRENÁŽNE POTRUBIE - PREDPOKLADANÉ
- ZBERNÁ ŠACHTA DRENÁŽNEHO SYSTÉMU - PREDPOKLADANÁ
- BETÓNOVÁ DLAŽBA - EXISTUJÚCA, BEZ VÝMENY
- BETÓNOVÁ DLAŽBA - SPÄTNÁ MONTÁŽ ALEBO MONTÁŽ NOVEJ DLAŽBY
- BETÓNOVÝ ODKVAPOVÝ CHODNÍK - NOVONAVRHOVANÝ
- ŠTRKOVÝ ODKVAPOVÝ CHODNÍK - NOVONAVRHOVANÝ
- ZATRÁVNENÉ PLOCHY - NOVONAVRHOVANÉ

POZNÁMKY:

- EXISTENICA DRENÁŽNEHO POTRUBIA PO OBVODE STAVBY JE PREDPOKLADANÁ NA ZÁKLADE EXISTUJÚCEJ SIETE ŠÁCHT V TESNEJ BLÍZKOSTI OBJEKTOV.
- TRASOVANIE, DIMENZIA, HĹBKA OSADENIA A SYSTÉM ZBERNÝCH ŠÁCHT DRENÁŽNEHO POTRUBIA BOLO ZAKRELSENÉ PODĽA PÔVODNEJ DOKUMENTÁCIE, SPRACOVATEĽ: STAVOPROJEKT BRATISLAVA, R. 1968
- TRASOVANIE DRENÁŽNEHO SYSTÉMU PRE SO 03 TELOCVIČŇA JE PREDPOKLADANÉ, PÔVODNÁ PROJEKTOVÁ DOKUMENTÁCIA DRENÁŽNEHO SYSTÉMU PRE OBJEKT SO 03 TELOCVIČŇA SA NEZACHOVALA

0,000 = +...,.. m. n m. (POLOHOVÝ SYSTÉM S-JTSK, VÝŠKOVÝ SYSTÉM Bpv)

REALIZAČNÝ PROJEKT		DÁTUM XI/2019	
C. STAVEBNÁ A ARCHITEKTONICKÁ ČASŤ - C.1 - SO 01 - Škola		ZÁKAZKA Z01/1/2019	
NÁZOV STAVBY	Zateplenie školy s výmenou okien a dverí a hydraulickým vyregulovaním UK/SOŠ pedagogická, Bullova 2, 840 11 Bratislava		
STAVEBNÝ OBJEKT	SO 01 - Škola		
KATASTRÁLNE ÚZEMIE/ PARCELA	k.ú.: Dúbravka/ č.p.: 2748/1, 2748/2, 2748/3, 2748/4, 2748/5		
INVESTOR	SOŠ pedagogická, Bullova 2, 840 11 Bratislava, v zastúpení Mgr. Galina Šimončičová	P A R É	
OBSAH VÝKRESU	**SCHÉMA: pôdorysné usporiadanie navrhovaných odkvapových chodníkov a úprav pri sokloch**	REVÍZIA R00	**M&H project s.r.o.** Karpatské námestie 10A, 831 06 Bratislava mobil: +421 902 079 552, +421 914 209 590 www.mhproject.sk
M&H PROJECT		MIERKA 1:400	
ZODPOVEDNÝ PROJEKTANT	VYPRACOVAL	KRESLIL	-- HLAVNÝ PROJEKTANT --
prof. Ing. Jozef Oláh, PhD.	Ing. Andrej Moravčík Ing. Peter Hýsek	Ing. J. Pastiršík Ing. M. Matúš Bc. et. Bc. S. Kinčeková Ing. S. Holečková	FORMÁT 420 x 297 ČÍSLO VÝKRESU C1.02

AKÁKOĽVEK ČASŤ OBSAHU TOHOTO VÝKRESU JE AUTORSKÝM VLASTNÍCTVOM FIRMY: M&H project s.r.o. A SMIE BYŤ POUŽITÁ ALEBO ĎALEJ REPRODUKOVANÁ LEN S PÍSOMNÝM SÚHLASOM AUTORA