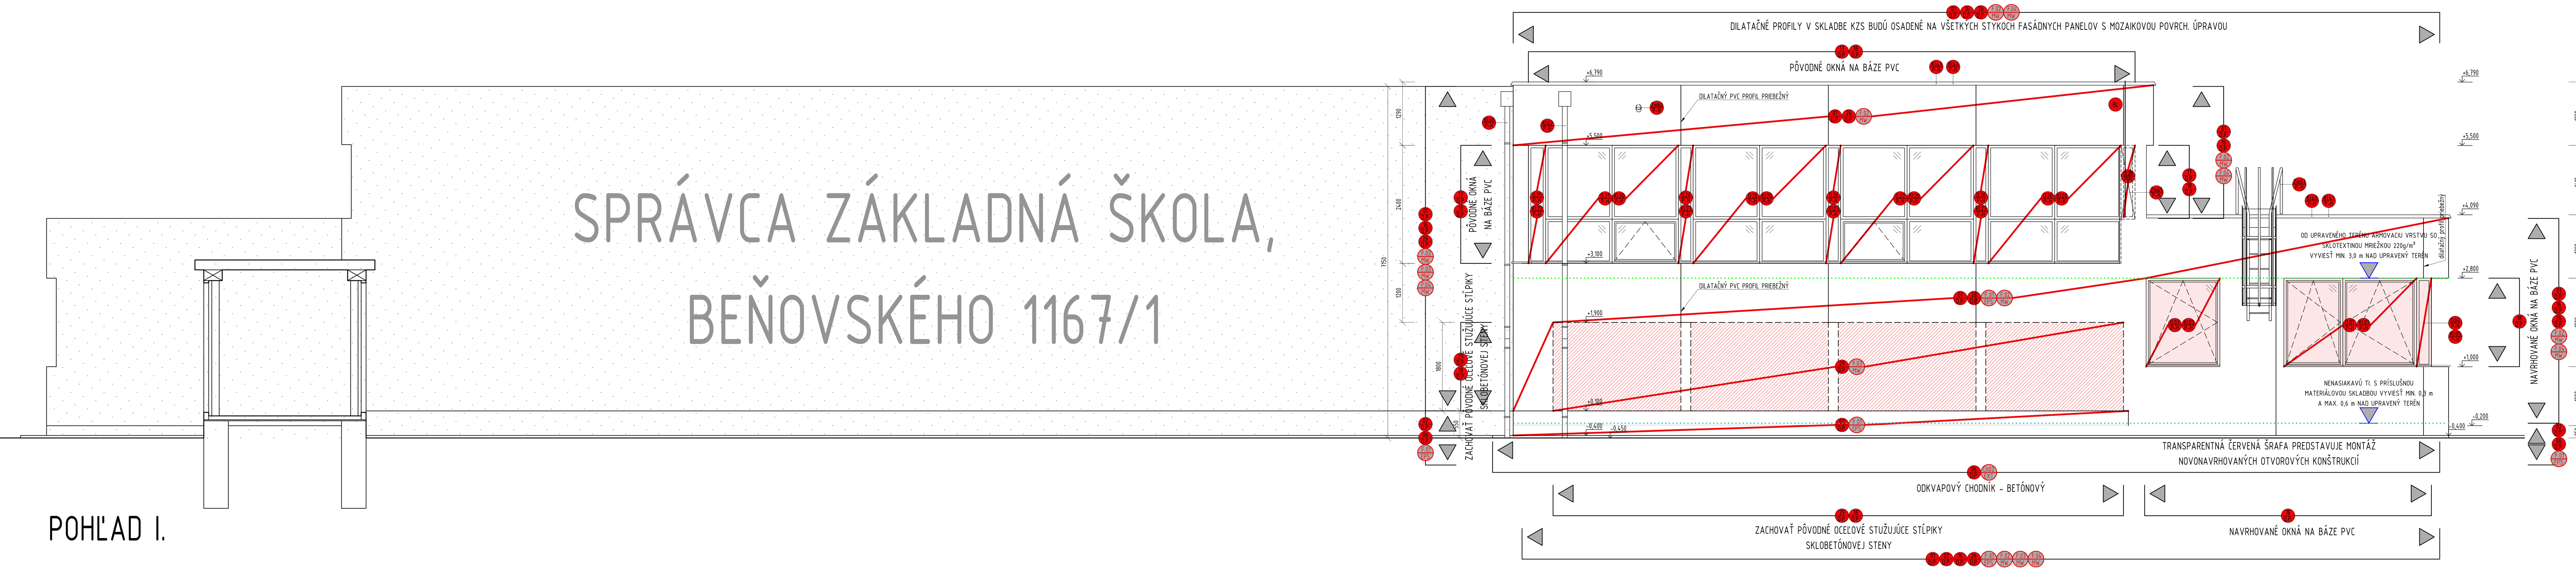

POHĽAD I.

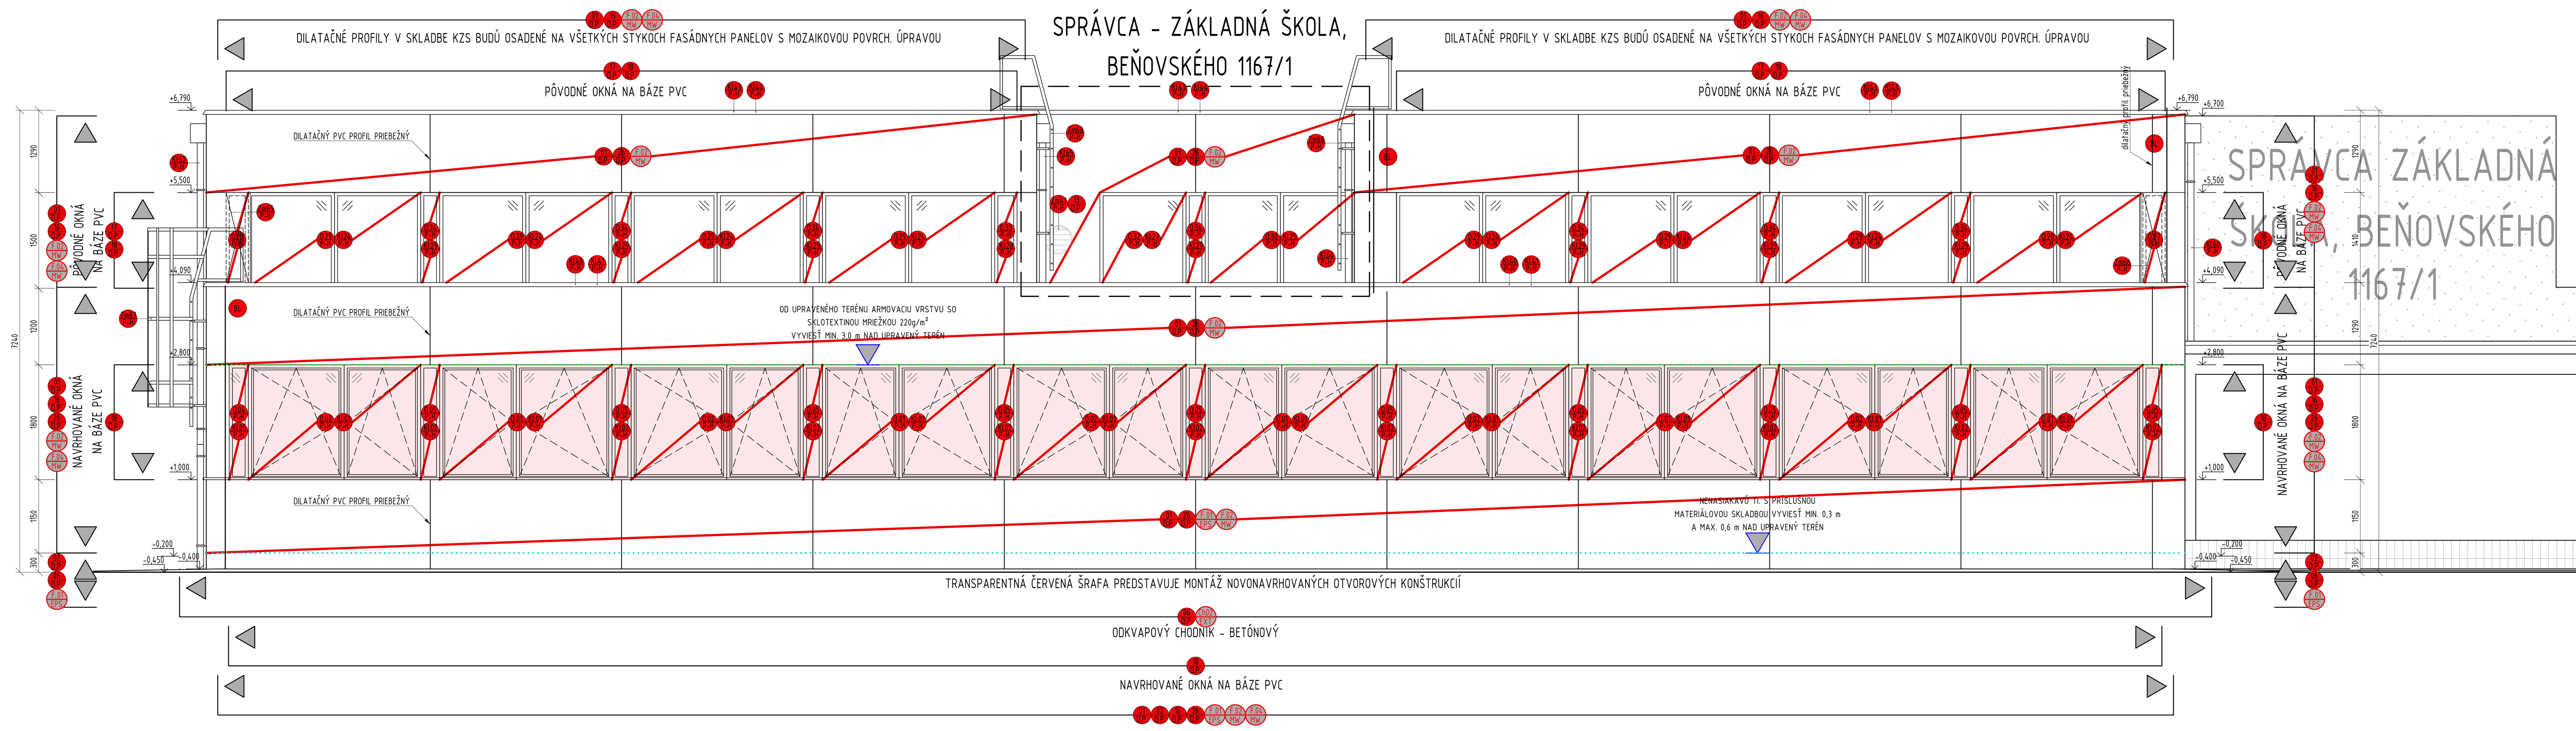

POHĽAD II.

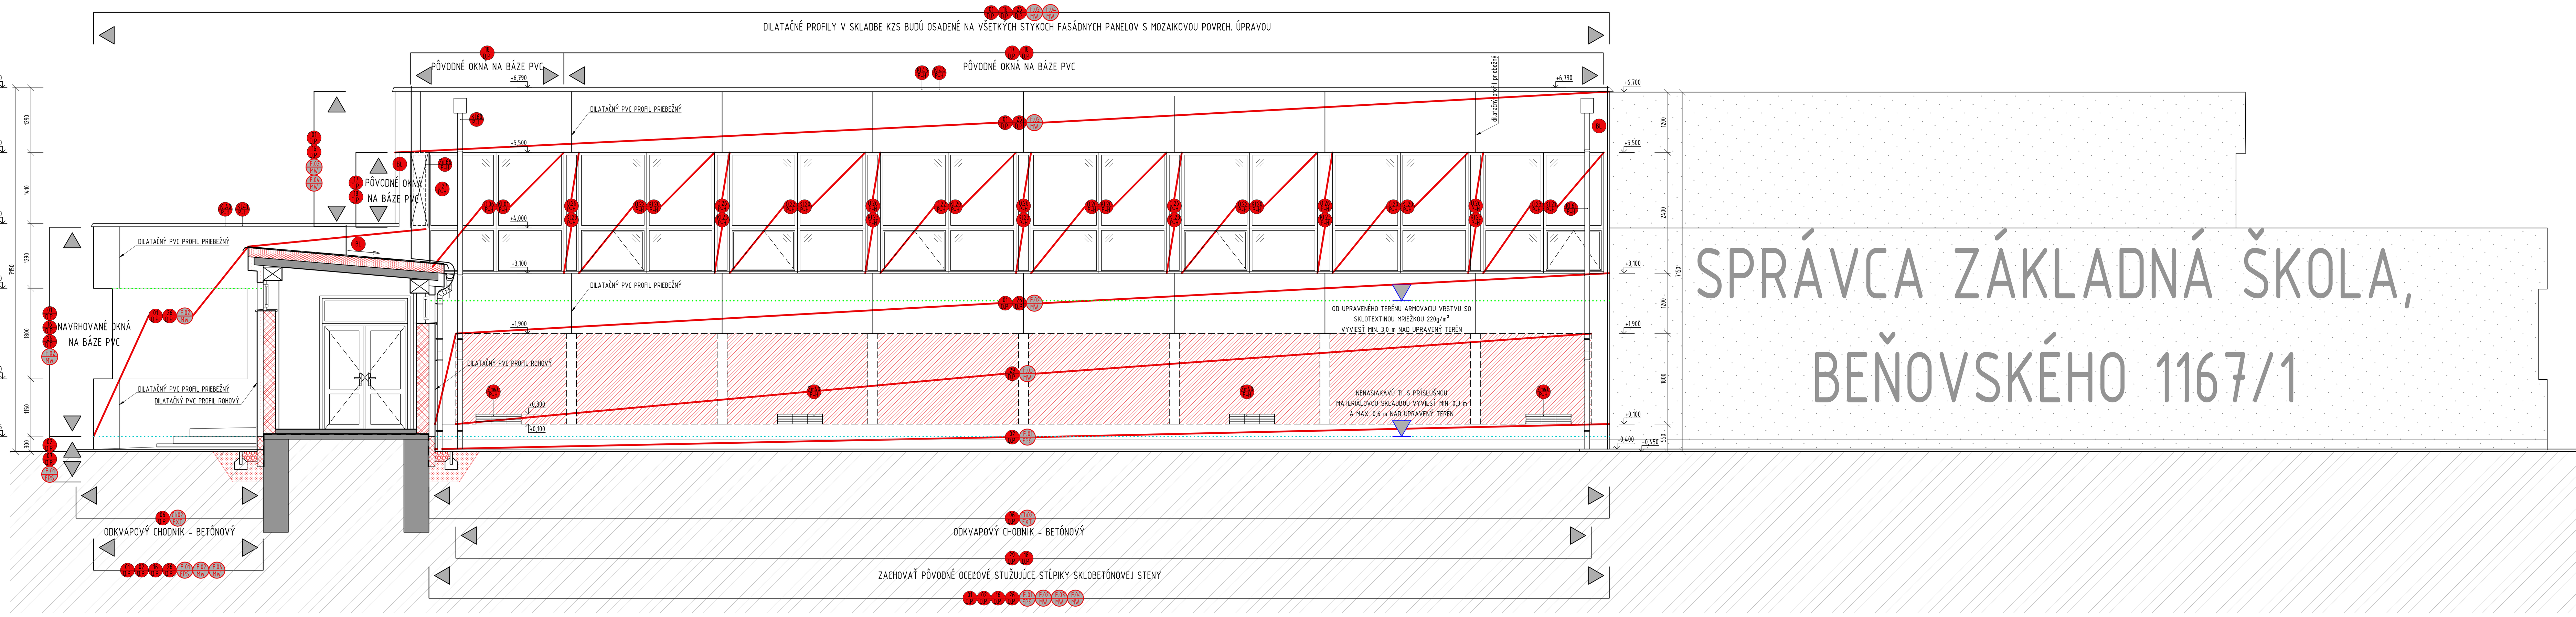

POHĽAD III.

ODKVAPOVÝ CHODNÍK

ODKVAPOVÝ CHODNÍK - ŠTRKOVÝ

ODKVAPOVÝ CHODNÍK - BETÓNOVÝ

PODLAHA

PODLAHA - INŠTALAČNÝ KANÁL

STREŠNÝ PLÁŠŤ

STRECHA 2.NP - PIR HR. 180 mm

LEGENDA HMÔT

LEGENDA IZOLAČNÝCH HMÔT

LEGENDA DREVÍN

LEGENDA INŠTALÁCIÍ

OBVODOVÁ STENA - SOKEL

SOKEL - EPS Soklová doska HR. 120 mm, 180 mm, 200 mm

OBVODOVÁ STENA - FASÁDA

FASÁDA - MW HR. 180 mm (PODKLAD: SKLENENÁ OMIETKA)

FASÁDA-MW HR. 180mm (PODKLAD: PÓROBET. MURIVO HR. 150mm)

OBVODOVÁ STENA - OSTENIE

OSTENIE - MW HR. 30 mm

OBVODOVÁ STENA - ATIKA

ATIKA - PIR HR. 100 mm

STREŠNÝ PLÁŠŤ

STRECHA 1.NP - PIR HR. 180 mm

LEGENDA DOSTAVOVACÍCH PRÁC

ROZSAH OBNOVY - SO 03 TELOCVIČŇA

UPOZORNENIE

ODPORÚČANIE - SO 03 TELOCVIČŇA

POZNÁMKY

0,000 = +...,.. m. n m. (POLOHOVÝ SYSTÉM S-JTSK, VÝŠKOVÝ SYSTÉM Bpv)

REALIZAČNÝ PROJEKT		DÁTUM	XI/2019
C. STAVEBNÁ A ARCHITEKTONICKÁ ČASŤ - C.3 - SO 03 - TELOCVIČŇA		ZÁKAZKA	Z01/I/2019
NÁZOV STAVBY	Zateplenie školy s výmenou okien a dverí a hydraulickým vyregulovaním UK/SOŠ pedagogická, Bullova 2, 840 11 Bratislava		
STAVEBNÝ OBJEKT	SO 03 - Telocvičňa		
KATASTRÁLNE ÚZEMIE/ PARCELA	k.ú.: Dúbravka/ č.p.: 2748/1, 2748/2, 2748/3, 2748/4, 2748/5		
INVESTOR	SOŠ pedagogická, Bullova 2, 840 11 Bratislava, v zastúpení Mgr. Galina Šimončičová	P A R É	
OBSAH VÝKRESU	Dostavovacie práce Pohľad H/I., H/II., H/III.	REVÍZIA	R00
		MIERKA	1:50

M&H project s.r.o.
Karpatské námestie 10A, 831 06 Bratislava
mobil: +421 902 079 552, +421 914 209 590
www.mhproject.sk
-- HLAVNÝ PROJEKTANT --

ZODPOVEDNÝ PROJEKTANT	VYPRACOVAL	KRESLIL	
prof. Ing. Jozef Oláh, PhD.	Ing. Andrej Moravčík Ing. Peter Hýsek	Ing. J. Pastirčík Bc. et. Bc.S. Kinčeková	Ing. M. Matúš Ing. S. Holečková

FORMÁT	1785 x 840
ČÍSLO VÝKRESU	C3. 10

PREDMETNÁ PROJEKTOVÁ DOKUMENTÁCIA NENAHRÁDZA REALIZAČNÚ DOKUMENTÁCIU, SLÚŽI IBA PRE VYDANIE STAVEBNÉHO POVOLENIA!

AKÁKOĽVEK ČASŤ OBSAHU TOHOTO VÝKRESU JE AUTORSKÝM VLASTNÍCTVOM FIRMY: M&H project s.r.o. A SMIE BYŤ POUŽITÁ ALEBO ĎALEJ REPRODUKOVANÁ LEN S PÍSOMNÝM SÚHLASOM AUTORA