
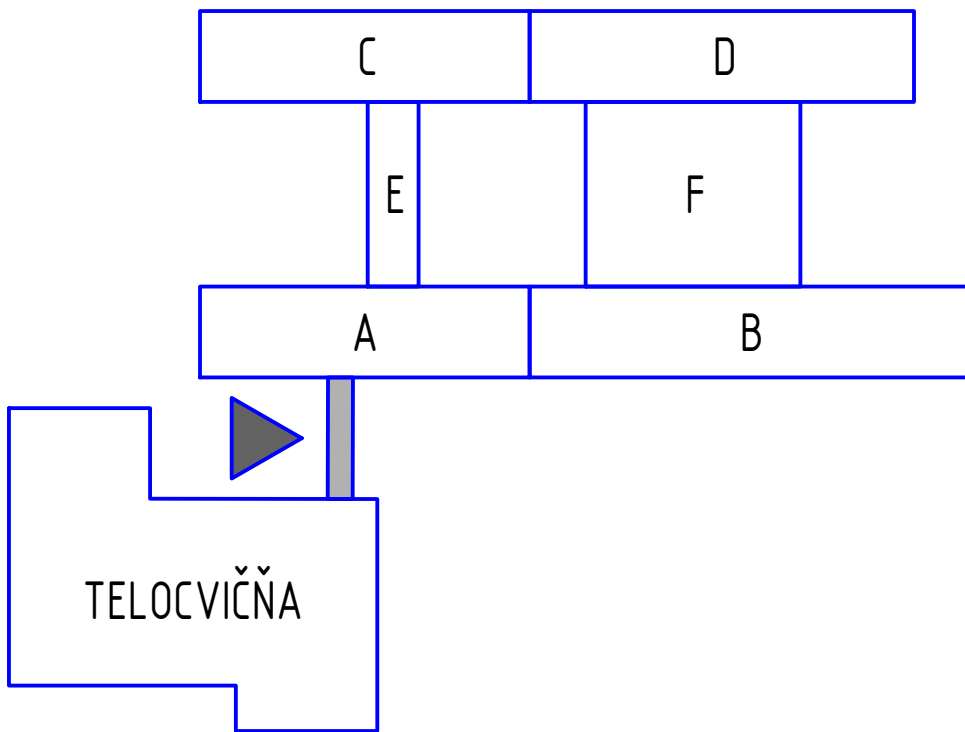


LEGENDA POVRCHOVÝCH ÚPRAV	
1	TERÉN
2	TENKOVRSŤOVÁ OMIETKA SILIKÓNOVÁ SO ŠKRABANOU ŠTRUKTÚROU, FARBA R206 G205 B202, BAUMIT LIFE 0888
3	TENKOVRSŤOVÁ OMIETKA SILIKÓNOVÁ SO ŠKRABANOU ŠTRUKTÚROU, FARBA R136 G164 B127, BAUMIT LIFE 1033
4	FARBA RÁMOV OKIEN PRISPOSOBENÁ PŮVODNÉMU STAVU, FARBA RAL9010
5	EXTERIÉROVÉ HLINÍKOVÉ PARAPETNÉ DOSKY, FARBA RAL7016
6	NETRANSARENTNÉ VÝPLNE OTVOROV, FARBA RAL9010
7	OCELOVÉ PRÍSTREŠKY OPLÁŠTENÉ HPL DOSKAMI, HPL DOSKY FARBA RAL7016, OCELOVÁ KONŠTRUKCIA FARBA RAL7016
8	NETRANSARENTNÉ VÝPLNE OTVOROV, FARBA RAL9010
9	TENKOVRSŤOVÁ OMIETKA SILIKÓNOVÁ SO ŠKRABANOU ŠTRUKTÚROU, FARBA R242 G240 B235, BAUMIT LIFE 0019
10	TENKOVRSŤOVÁ OMIETKA SILIKÓNOVÁ SO ŠKRABANOU ŠTRUKTÚROU, FARBA R151 G150 B151, BAUMIT LIFE 0885
11	FASÁDNA FARBA SILIKÓNOVÁ, FARBA R242 G240 B235, BAUMIT LIFE 0019
12	KLAMPIARSKÉ PRVKY, DAŽŮOVÉ ZVODY, FARBA RAL7016
13	POŽIARNY REBRÍK, POZINK
14	OPLECHOVANIE ATIKY FARBA RAL7016, POPLASTOVANÝ PLECH FARBA RAL7015, PRÍPADNE PODĽA DOSTUPNOSTI U DODÁVATEĽA RAL7016
15	KRUHY NA FASÁDE, FASÁDNA FARBA SILIKÓNOVÁ, FARBA R136 G164 B127, BAUMIT LIFE 1033

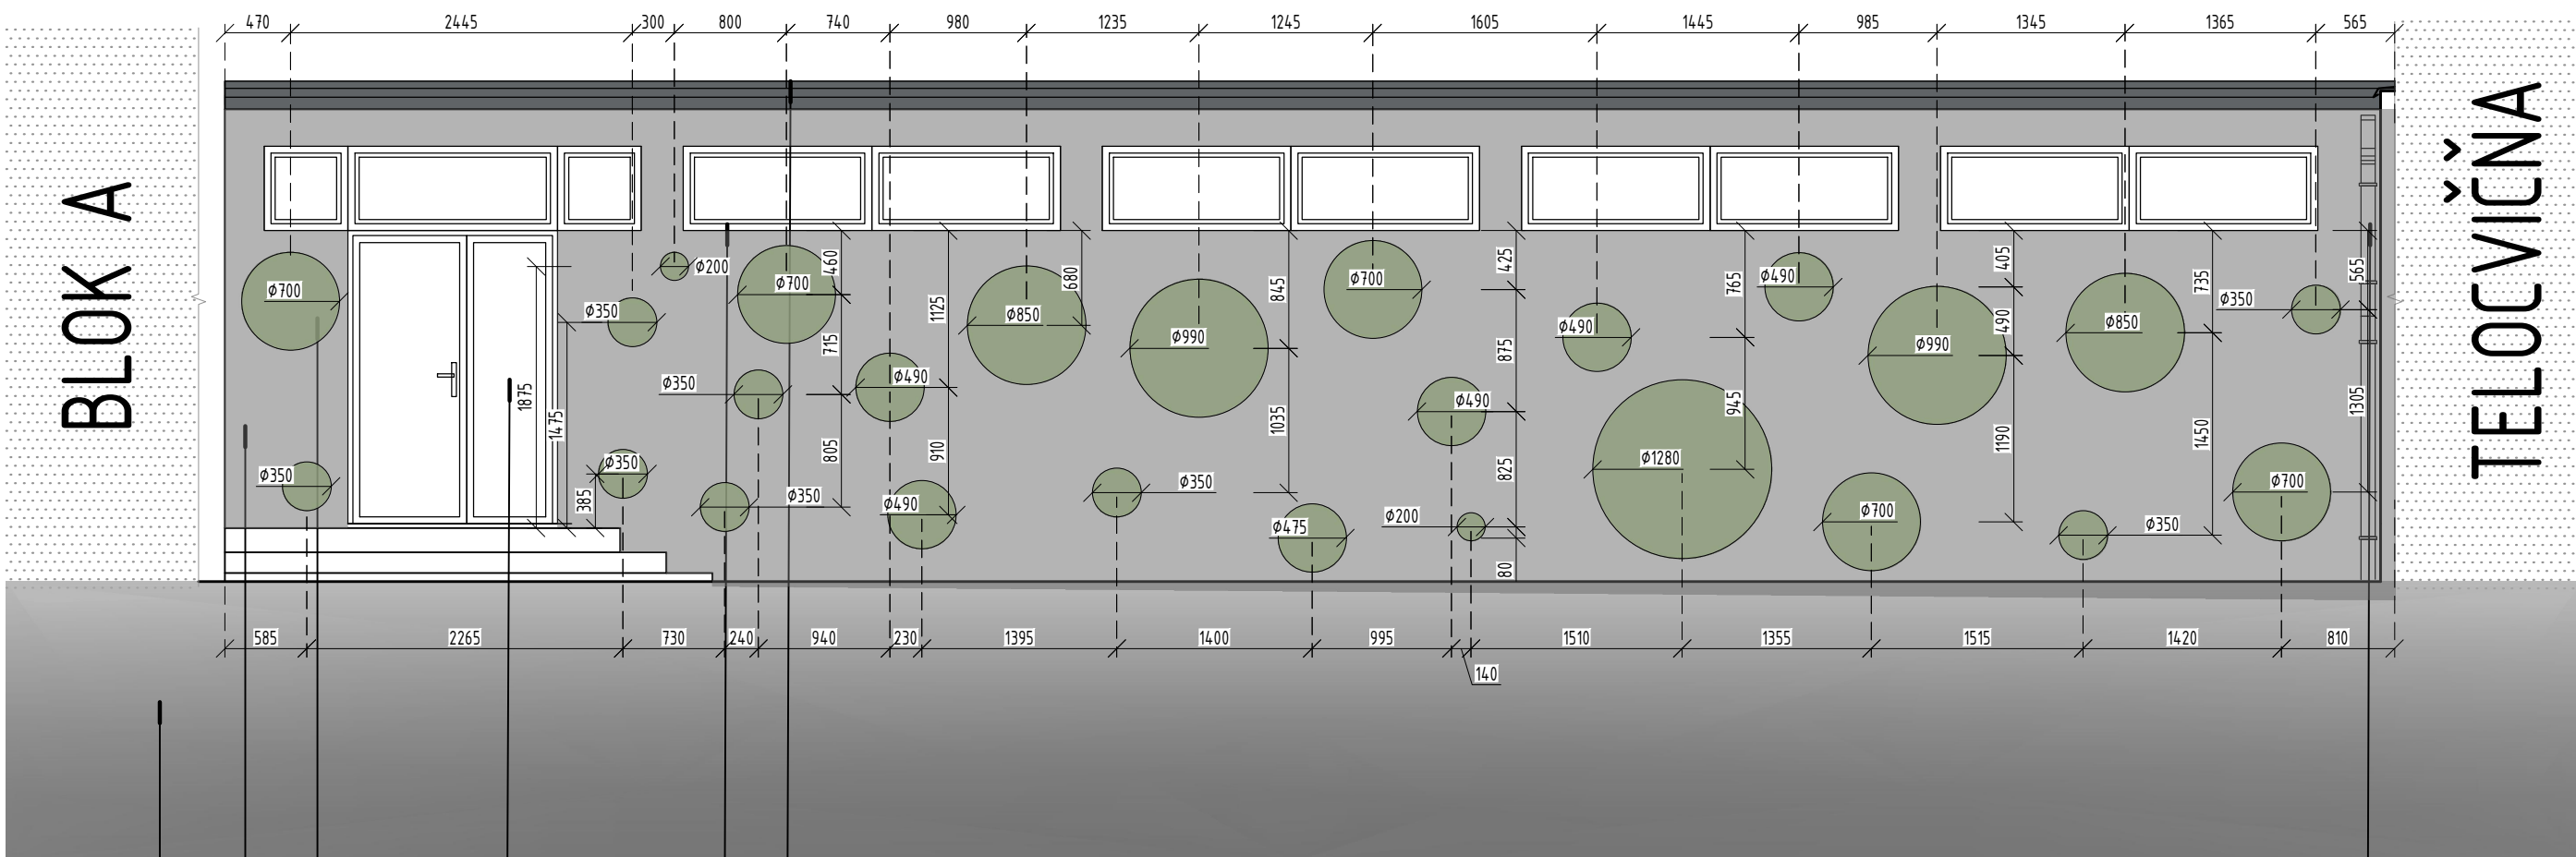

0,000 = +... m.n.m. (POLOHOVÝ SYSTÉM S-JTSK, VÝŠKOVÝ SYSTÉM BpV)			
REALIZAČNÝ PROJEKT		DÁTUM	XU/2019
C. STAVEBNÁ A ARCHITEKTONICKÁ ČASŤ - CO - FAREBNÉ RIEŠENIE		ZÁKAZKA	2011/2019
NÁZOV STAVBY	Zastupenie školy s výmenou okien a dverí a hydraulickým vyregulovaním LK/SOS pedagogická, Bulhova 2, 840 11 Bratislava	P A R É	
STAVEBNÝ OBJEKT	SO 01, SO 02, SO 03		
KATASTRÁLNE ÚZEMIE / PARCELA	k.ú. Dobrávka/ č.p. Z148/1, Z148/2, Z148/3, Z148/4, Z148/5		
INVESTOR	SOS pedagogická, Bulhova 2, 840 11 Bratislava, v zastúpení Mgr. Galina Šimončíková		
OBSAH VÝKRESU Dostavovacie práce		REVIZIA	R00
M&H PROJECT Pohľad I		MEZKA	150
ZODPOVEĎNÝ PROJEKTANT	VYPRACOVAL	KRESLIL	M&H project s.r.o. Karpat'ské námestie 10A, 831 06 Bratislava mobil: +421 902 079 552, +421 916 209 590 www.mhproject.sk
prof. Ing. Jozef Oláh, PhD.	Ing. Andrej Moravčík Ing. Peter Hýsek	Ing. J. Pastreček Ing. M. Maříš Bc. et. Bc. S. Konečková Ing. S. Holáková	
-- HLAVNÝ PROJEKTANT --		FORMÁT	840x420
		ČÍSLO VÝKRESU	FR.09