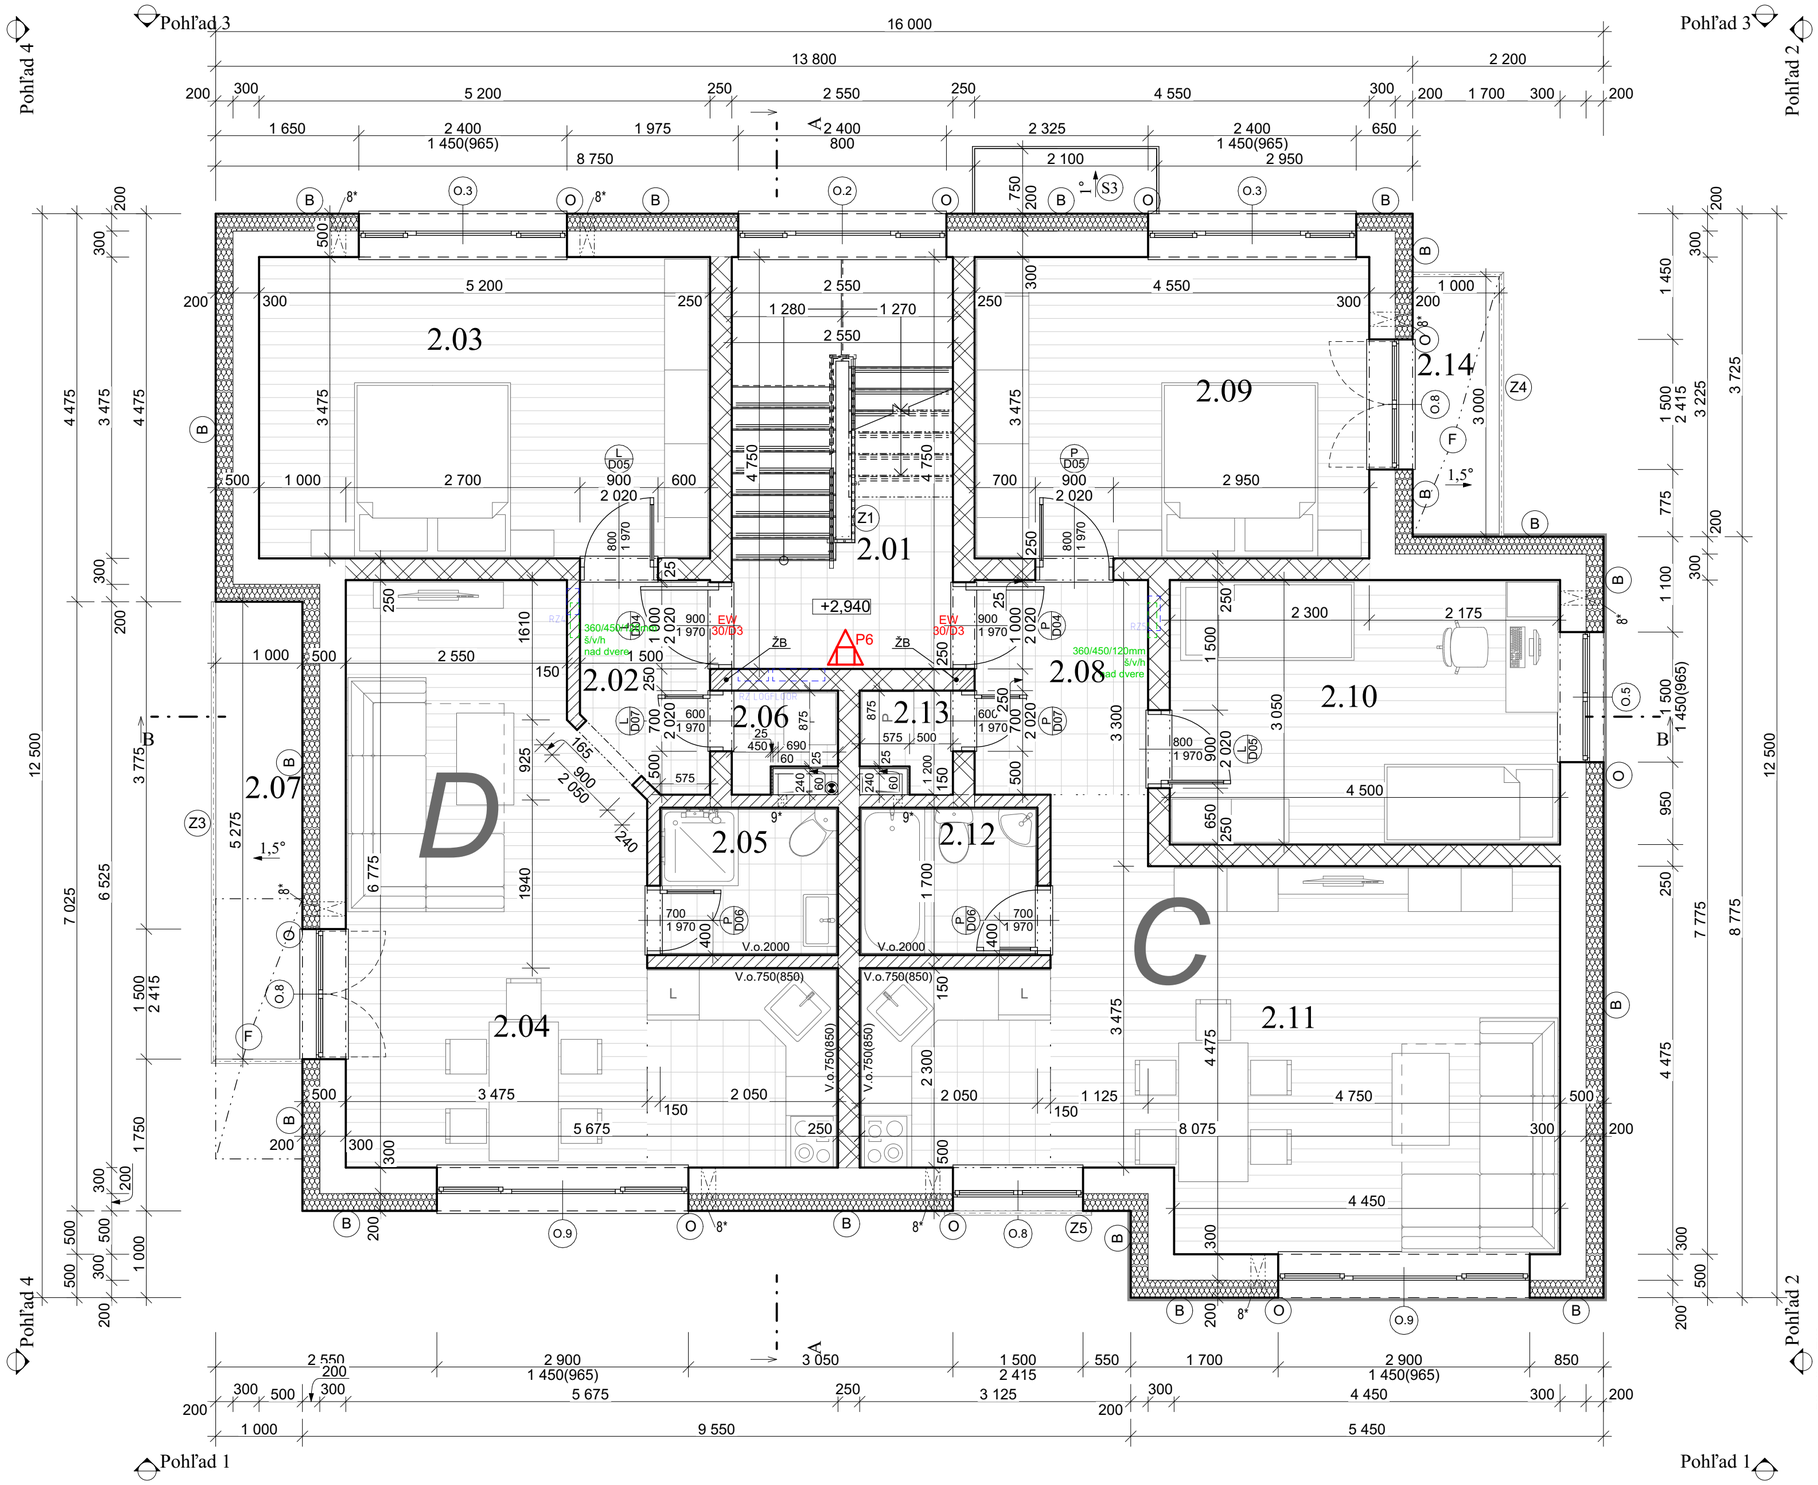


| Tabuľka miestností 2.NP | | | |
|---|---|---|---|
| Č. | Názov miestností | Plocha (m2) | Nášľapná vrstva |
| 2.01 | CHODBA SO SCHODISKOM | 12,11 | P4/P7 - KERAMICKÁ DLAŽBA |
| 2.02 | ZÁDVERIE | 3,28 | P4 - KERAMICKÁ DLAŽBA |
| 2.03 | SPÁLŇA | 18,07 | P5 - LAMINÁTOVÁ PODLAHA |
| 2.04 | OBYTNÁ IZBA S KUCHYŇOU | 26,68 | P4/P5 - KERAM.DLAŽBA/LAM.PODL. |
| 2.05 | KÚPEĽŇA S WC | 3,48 | P6 - KERAMICKÁ DLAŽBA |
| 2.06 | KOMORA | 1,22 | P6 - KERAMICKÁ DLAŽBA |
| 2.07 | BALKÓN | 5,28 | P8 - KERAMICKÁ DLAŽBA |
| 2.08 | ZÁDVERIE | 4,95 | P4 - KERAMICKÁ DLAŽBA |
| 2.09 | SPÁLŇA | 15,81 | P5 - LAMINÁTOVÁ PODLAHA |
| 2.10 | OBYTNÁ IZBA S KUCHYŇOU | 30,85 | P4/P5 - KERAM.DLAŽBA/LAM.PODL. |
| 2.11 | KÚPEĽŇA S WC | 3,48 | P6 - KERAMICKÁ DLAŽBA |
| 2.12 | KOMORA | 1,10 | P6 - KERAMICKÁ DLAŽBA |
| 2.13 | BALKÓN | 3,00 | P8 - KERAMICKÁ DLAŽBA |
| | | 143,03 m² | |

## LEGENDA

- NOSNÁ OBVODOVÁ STENA Z KERAMICKÝCH TVAROVIEK Hr.300mm
- KONTAKTNÉ ZATEPLENIE OBVODOVEJ STENY NA BÁZE MINERÁLNEJ VLNY Hr.200mm
- NOSNÁ VNÚTORNÁ STENA Z KERAMICKÝCH TVAROVIEK Hr.250mm
- DELIACA VNÚTORNÁ STENA Z KERAMICKÝCH TVAROVIEK Hr.150mm
- BETÓNOVÉ KONŠTRUKCIE ZÁKLADOV TRIEDY C12/15
- PODKLADOVÝ BETÓN TRIEDY C12/15 OPATRENÝ KARISIEŤOU Ø6x150x150 Hr.150mm
- BETÓNOVÝ POTER TRIEDY BET.C20/25 Hr.50mm OPATRENÝ KARISIEŤOU Ø6x150x150 Hr.150mm
- HYDROIZOLÁCIA PROTI ZEMNEJ VLHKOSTI/PVC STREŠNÁ KRYTINA/POISTNÁ HYDROIZOLÁCIA
- ŽELEZOBETÓNOVÉ KONŠTRUKCIE ZÁKLADOV, STROPOV, VENCOV, PREKLADOV A STĹPOV TRIEDY BET. C20/25,STUPEŇ VYSTUŽENIA PODLIEHA STATICKÉMU VÝPOČTU V ĎALŠOM STUPNI PD.
- RASTLÝ TERÉN
- ŠTRKOVÝ OKAPOVÝ CHODNÍK FRAKCIE 12/32mm/HUTNENÝ ŠTRKOVÝ NÁSYP FRAKCIE 32/64
- KONTAKTNÉ ZATEPLENIE SOKLOVÉHO MURIVA Hr.100mm TEPELNOU IZOLÁCIOU NA BÁZE TVRDENÉHO POLYSTYRÉNU - XPS, SPÁDOVÁ VRSTVA STRECHY
- TEPELNÁ IZOLÁCIA PLOCHEJ STRECHY NA BÁZE SPÁDOVÉHO TVRDENÉHO POLYSTYRÉNU min.Hr.50mm
- TEPELNÁ IZOLÁCIA PLOCHEJ STRECHY NA BÁZE EPS 100S Hr.250mm

## POZNÁMKA

1* PREVETRÁVACÍ OTVOR S OCHRANNOU MRIEŽKOU
2* OCEĽOVÉ STÚPAČKY NA CHEM.KOTVU - VÝLEZ NA STRECHU
3* STROPNÝ VÝLEZ DO PLOCHEJ STRECHY r.1000x1000mm, MANUÁLNY
4* FORMÁT A POLOHU VYKUROVACÍCH TELIES PRIPÔSOBIŤ POLOHE OKENNEJ VÝPLNI
5* NÚTENÉ VETRANIE PREPOJENÉ NA OSVETLENIE S ČASOVÝM DOBEHOM
6* STOP/PODLAHU INŠTALAČNEJ ŠACHTY PO DOKONČENÍ INŠTALÁCIÍ A ROZVODOV VYLIAŤ BET. ZÁLIEVKOU
7* LOKÁLNA REKUPERAČNÁ JEDNOTKA
8* REKUPERAČNÁ JEDNOTKA OSADENÁ V MONTÁŽNEJ TEHLE Z NEOPORU
9* ELEKTRICKÁ VETRAČKA SO SPÄTNOU KLAPKOU A S ČASOVÝM DOBEHOM PREPOJENÁ S OSVETLENÍM

## POZNÁMKA

RZ LOGOFLOOR 1
PRIERAZ PRE JEDEN ROZDEĽOVAČ š.800/v710/h110
INŠT. DO STENY VÝŠKA, OSADENIE - PRI PODLAHE

RV1
PRIERAZ PRE DVA ROZDEĽOVAČE š.400/v710/h110
INŠT. DO STENY, OSADENIE - PRI PODLAHE

RZ1 - 1. NP (3)
PRIERAZ PRE JEDEN ROZDEĽOVAČ š.400/v710/h110
INŠT. DO STENY, OSADENIE - PRI PODLAHE

RZ3 - 1. NP (3)
PRIERAZ PRE JEDEN ROZDEĽOVAČ š.400/v710/h110
INŠT. DO STENY, OSADENIE - PRI PODLAHE

- PRIERAZ PRE POTRUBIE PRE PRÍVOD VZDUCHU, ØPOTRUBIA: Ø225mm
- PRIERAZ PRE POTRUBIE PRE ODVOD VZDUCHU,ØPOTRUBIA: Ø100mm
- PRIERAZ PRE POTRUBIE PRE NASÁVANIE VZDUCHU,ØPOTRUBIA: Ø150mm

VÝŠKA PRIERAZOV PRE POTRUBIE PRE NASÁVANIE, PRÍVOD A ODVOD VZDUCHU, 5CM OD STROPU

## SKLADBA POVRCHOVEJ ÚPRAVY OBVODOVÝCH STIEN A STROPOV

A - MOZAIKOVÁ OMIETKA HLADENÁ, ZRNO 1,5mm
- PENETRAČNÝ NÁTER
- LEPIACA STIERKOVÁ MALTA VYSTUŽENÁ SKLOTEXTILNOU MRIEŽKOU
- DOSKOVÁ TEPELNÁ IZOLÁCIA NA BÁZE TVRDENÉHO POLYSTYRÉNU XPS Hr.100mm, MECHANICKY KOTVENÁ A CELOPLOŠNE LEPENÁ
- LEPIACA STIERKOVÁ MALTA VYSTUŽENÁ SKLOTEXTILNOU MRIEŽKOU
- PENETRAČNÝ NÁTER
- ZACISTENÝ POVRCH KERAMICKEJ TVAROVKY OBVODOVEJ STENY Hr.300mm

B - SILIKON-SILIKÁTOVÁ OMIETKA HLADENÁ, ZRNO 2,0mm
- PENETRAČNÝ NÁTER
- LEPIACA STIERKOVÁ MALTA VYSTUŽENÁ SKLOTEXTILNOU MRIEŽKOU
- DOSKOVÁ TEPELNÁ IZOLÁCIA NA BÁZE MINERÁLNEJ/KAMENINOVEJ VLNY Hr.200mm, MECHANICKY KOTVENÁ A CELOPLOŠNE LEPENÁ
- LEPIACA STIERKOVÁ MALTA VYSTUŽENÁ SKLOTEXTILNOU MRIEŽKOU
- PENETRAČNÝ NÁTER
- ZACISTENÝ POVRCH KERAMICKEJ TVAROVKY OBVODOVEJ STENY Hr.300mm

O - SILIKON-SILIKÁTOVÁ OMIETKA HLADENÁ, ZRNO 2,0mm
- PENETRAČNÝ NÁTER
- LEPIACA STIERKOVÁ MALTA VYSTUŽENÁ SKLOTEXTILNOU MRIEŽKOU
- DOSKOVÁ TEPELNÁ IZOLÁCIA NA BÁZE TVRDENÉHO POLYSTYRÉNU XPS MECHANICKY KOTVENÁ A CELOPLOŠNE LEPENÁ
- LEPIACA STIERKOVÁ MALTA VYSTUŽENÁ SKLOTEXTILNOU MRIEŽKOU
- PENETRAČNÝ NÁTER
- ZACISTENÝ POVRCH KERAMICKEJ TVAROVKY OBVODOVEJ STENY Hr.300mm

C - MOZAIKOVÁ OMIETKA HLADENÁ, ZRNO 1,5mm
- PENETRAČNÝ NÁTER
- LEPIACA STIERKOVÁ MALTA VYSTUŽENÁ SKLOTEXTILNOU MRIEŽKOU
- DOSKOVÁ TEPELNÁ IZOLÁCIA NA BÁZE TVRDENÉHO POLYSTYRÉNU XPS Hr.50mm, MECHANICKY KOTVENÁ A CELOPLOŠNE LEPENÁ
- LEPIACA STIERKOVÁ MALTA VYSTUŽENÁ SKLOTEXTILNOU MRIEŽKOU
- PENETRAČNÝ NÁTER
- ZACISTENÝ POVRCH ŽELEZOBETÓNOVÉHO STĹPU 400/400mm

D - SILIKON-SILIKÁTOVÁ OMIETKA HLADENÁ, ZRNO 2,0mm
- PENETRAČNÝ NÁTER
- LEPIACA STIERKOVÁ MALTA VYSTUŽENÁ SKLOTEXTILNOU MRIEŽKOU
- DOSKOVÁ TEPELNÁ IZOLÁCIA NA BÁZE TVRDENÉHO POLYSTYRÉNU XPS Hr.240mm, MECHANICKY KOTVENÁ A CELOPLOŠNE LEPENÁ
- LEPIACA STIERKOVÁ MALTA VYSTUŽENÁ SKLOTEXTILNOU MRIEŽKOU
- PENETRAČNÝ NÁTER
- ZACISTENÝ POVRCH ŽELEZOBETÓNOVÉHO STROPU Hr.170mm

E - SILIKON-SILIKÁTOVÁ OMIETKA HLADENÁ, ZRNO 2,0mm
- PENETRAČNÝ NÁTER
- LEPIACA STIERKOVÁ MALTA VYSTUŽENÁ SKLOTEXTILNOU MRIEŽKOU
- DOSKOVÁ TEPELNÁ IZOLÁCIA NA BÁZE MINERÁLNEJ/KAMENINOVEJ VLNY Hr.200mm, MECHANICKY KOTVENÁ A CELOPLOŠNE LEPENÁ
- LEPIACA STIERKOVÁ MALTA VYSTUŽENÁ SKLOTEXTILNOU MRIEŽKOU
- PENETRAČNÝ NÁTER
- ZACISTENÝ POVRCH KERAMICKEJ TVAROVKY ATIKOVEJ STENY Hr.250mm
- PENETRAČNÝ NÁTER
- LEPIACA STIERKOVÁ MALTA VYSTUŽENÁ SKLOTEXTILNOU MRIEŽKOU
- DOSKOVÁ TEPELNÁ IZOLÁCIA NA BÁZE MINERÁLNEJ/KAMENINOVEJ VLNY Hr.100mm, MECHANICKY KOTVENÁ A CELOPLOŠNE LEPENÁ
- LEPIACA STIERKOVÁ MALTA VYSTUŽENÁ SKLOTEXTILNOU MRIEŽKOU
- PENETRAČNÝ NÁTER
- SILIKON-SILIKÁTOVÁ OMIETKA HLADENÁ, ZRNO 2,0mm


Projektant
ZOJOS
tvorba budov a prostredia
Pod Papiernou 39
Bardejov
Slovenská republika
085 01
www.zojos.sk
mail: info@zojos.sk
tel.: +421/949 688288


NOVOSTAVBA BYTOVÉHO DOMU
8 B.J. BEŽNÉHO ŠTANDARDU

Obec Gerlachov
Gerlachov 56
086 04 Gerlachov

Kataster :Gerlachov
Parcela č.:170/7

Meno výkresu
**Pôdorys podlažia 2.NP**

Hlavný inžinier projektu
**Ing. Jaroslav Hrabčák**
Vypracoval
**Ing. Jaroslav Hrabčák**
Zodpovedný projektant
**Ing. Marek Kovaľ**

Datum 10.2020
Z 2 0 2 0
R 0 9 2 0

Mierka výkresu
**1:50**

Stupeň
DSP - DRS

Číslo výkresu
**05**


PROJEKT PODLIEHA AUTORSKÝM PRÁVAM PROJEKTANTA. KOPÍROVANIE TEJTO DOKUMENTÁCIE BEZ VEDOMIA PROJEKTANTA JE TRESTNÉ