



S101 2 KS

M 1:25

REZ STLPOM

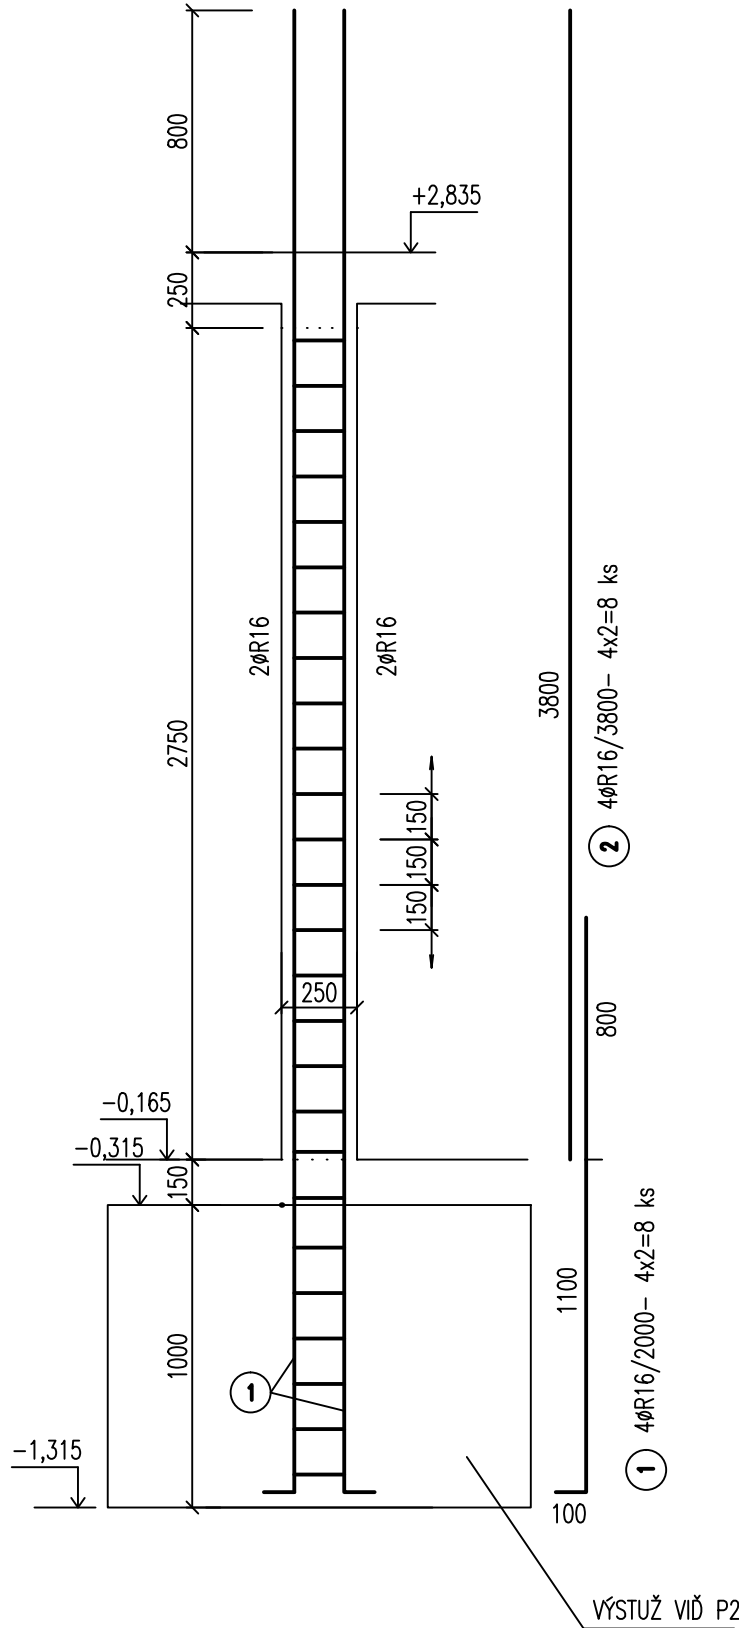


PRIEČNY REZ

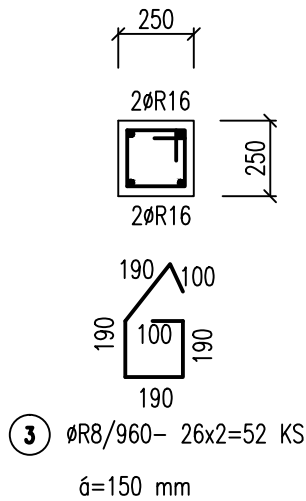


S102 1 KS

M 1:25

REZ STLPOM

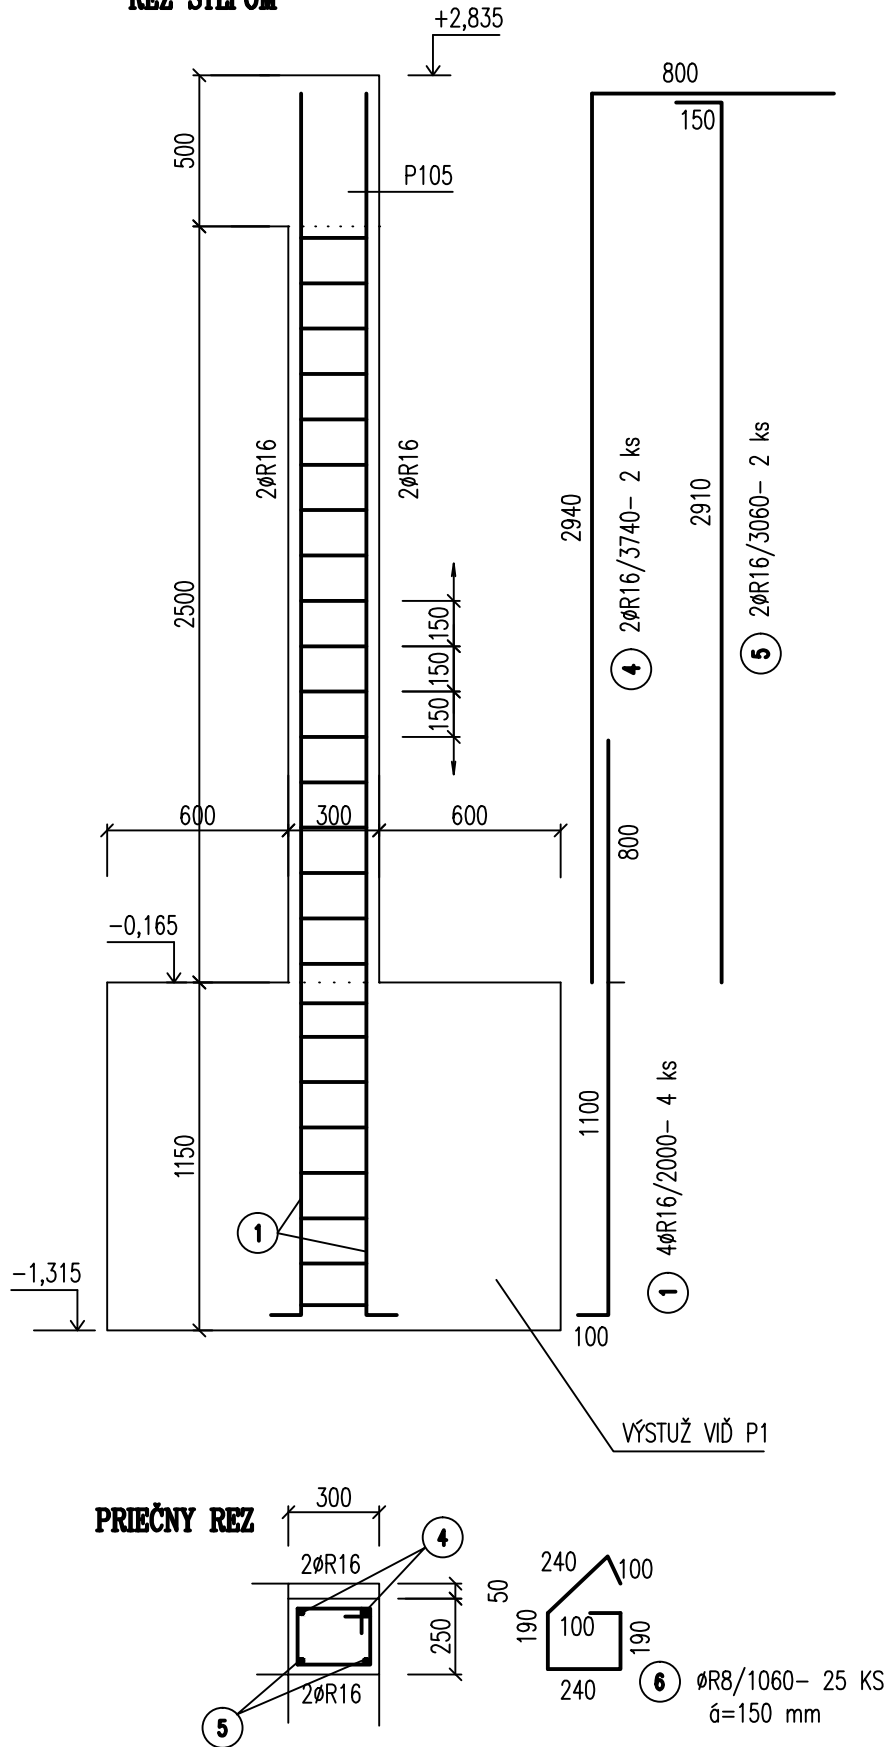


PRIEČNY REZ

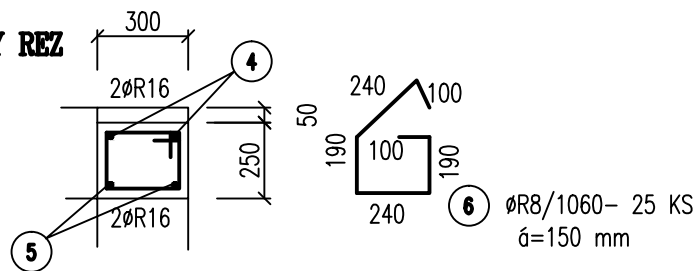


S301 2 KS

M 1:25

S201 2 KS

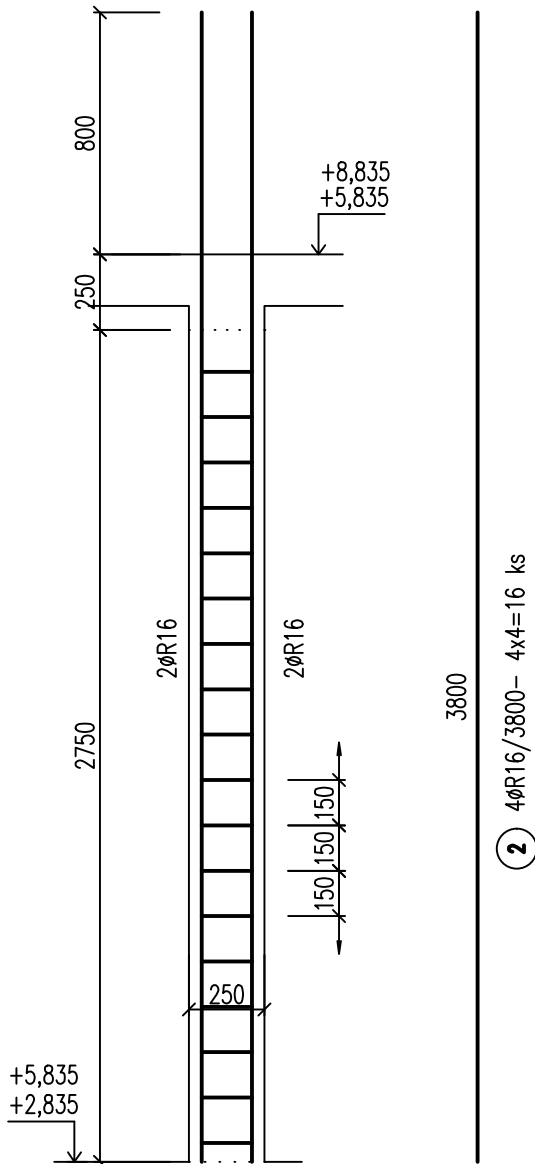


PRIEČNY REZ

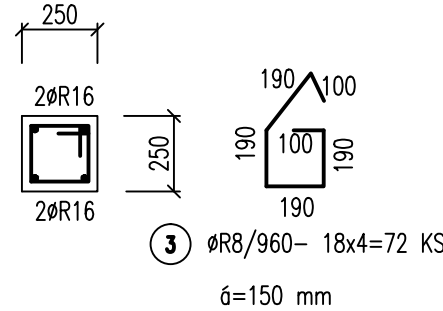


S401 2 KS

M 1:25

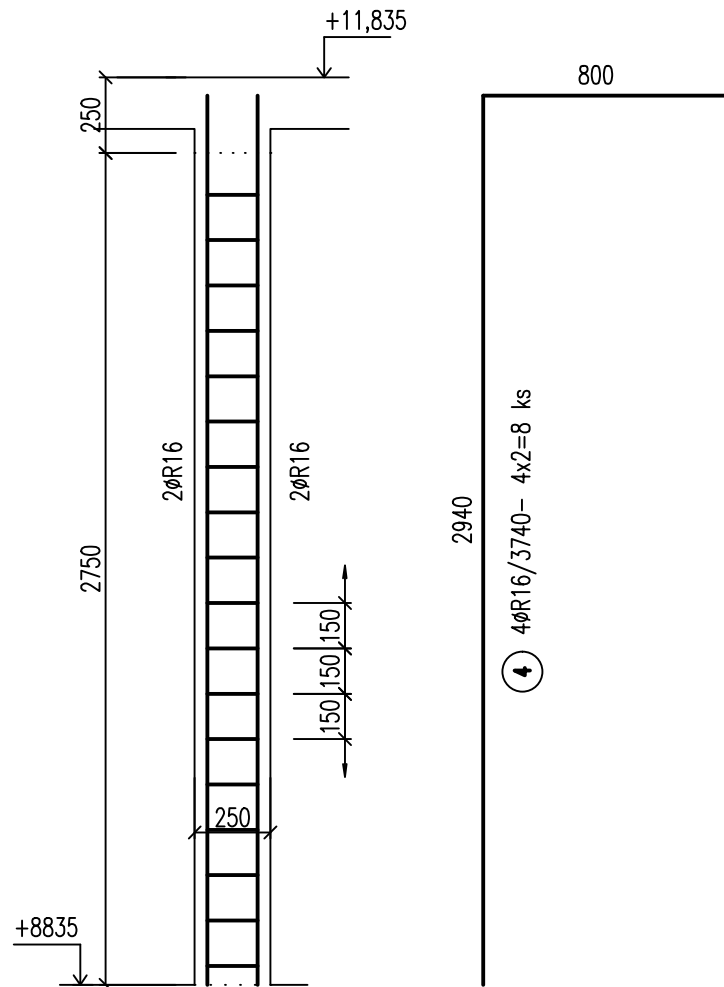

PRIEČNY REZ

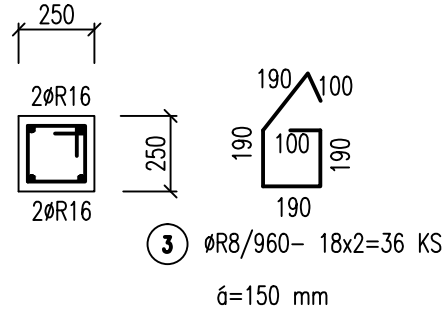

ŠPECIFIKÁCIA VÝSTUŽE

| POL. | Ø | DL. | KS | 10 505 | |
|----------------|-----|------|-----------|--------|--------|
| | | | | R8 | R16 |
| 1 | R16 | 2,00 | 12 | — | 24,00 |
| 2 | R16 | 3,80 | 24 | — | 91,20 |
| 3 | R8 | 0,96 | 160 | 153,60 | — |
| 4 | R16 | 3,74 | 10 | — | 37,40 |
| 5 | R16 | 3,06 | 2 | — | 6,12 |
| 6 | R8 | 1,06 | 25 | 26,50 | — |
| — | — | — | — | — | — |
| — | — | — | — | — | — |
| — | — | — | — | — | — |
| — | — | — | — | — | — |
| DLŽKA | | | m' | 180,10 | 158,72 |
| HMOTNOSŤ | | | 1m' kg/m' | 0,395 | 1,58 |
| HMOTNOSŤ SPOLU | | | kg | 71,13 | 250,77 |

POZNÁMKA : KRYTIE VÝSTUŽE-25 MM

OCEĽ : 10 505(R)
BETÓN : C25/30 – XC1(SK) – Cl 0,4 –Dmax 16

| | | | | |
|--|------------------|--------------------|-------------|------------|
| VYPRACOVAL : | ZODP.PROJEKTANT: | HLAVNÝ ARCH. PROJ. | | |
| BINDASOVÁ | ING.GAJDÁR | ING.HRABČÁK | | |
| INVESTOR: OBEC GERLACHOV, GERLACHOV 56, 086 04 GERLACHOV | | | DÁTUM : | 10/2020 |
| STAVBA : NOVOSTAVBA BYTOVÉHO DOMU 7 B.J. BEŽNÉHO ŠTANDARDU | | | FORMÁT: | 3xA4 |
| OBJEKT : SO. 101 NOVOSTAVBA BYTOVÉHO DOMU 7 B.J. BEŽNÉHO ŠTANDARDU | | | STUPEŇ : | DRS |
| DIEL: STATIKA | | | Č. ZÁKAZKY: | — |
| OBSAH : VÝKRES VÝSTUŽE S101,S102,S201,S301,S401 | | | KOTOVANÉ | MM |
| | | | MIERKA: | 1:25 |
| | | | ČASŤ | Č.PRÍLOHY: |
| | | | E | 19 |