

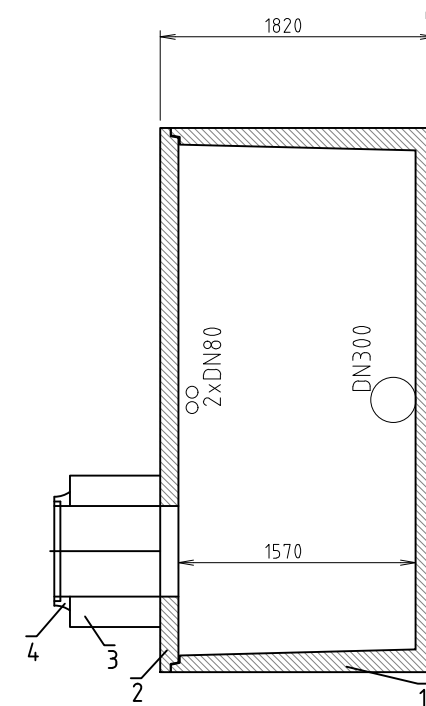


PÔDORYS OBJEKTU

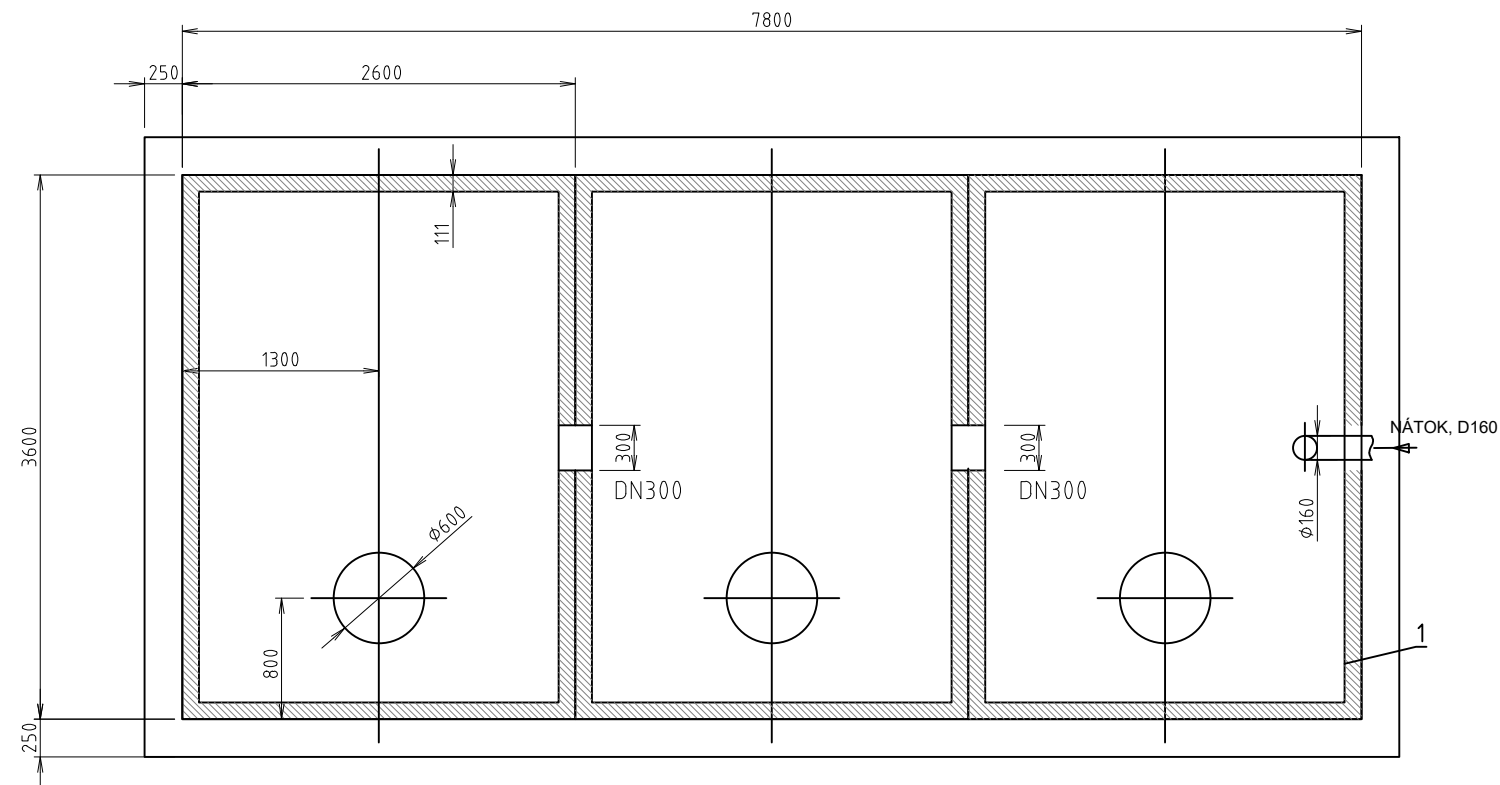

REZ A-A'

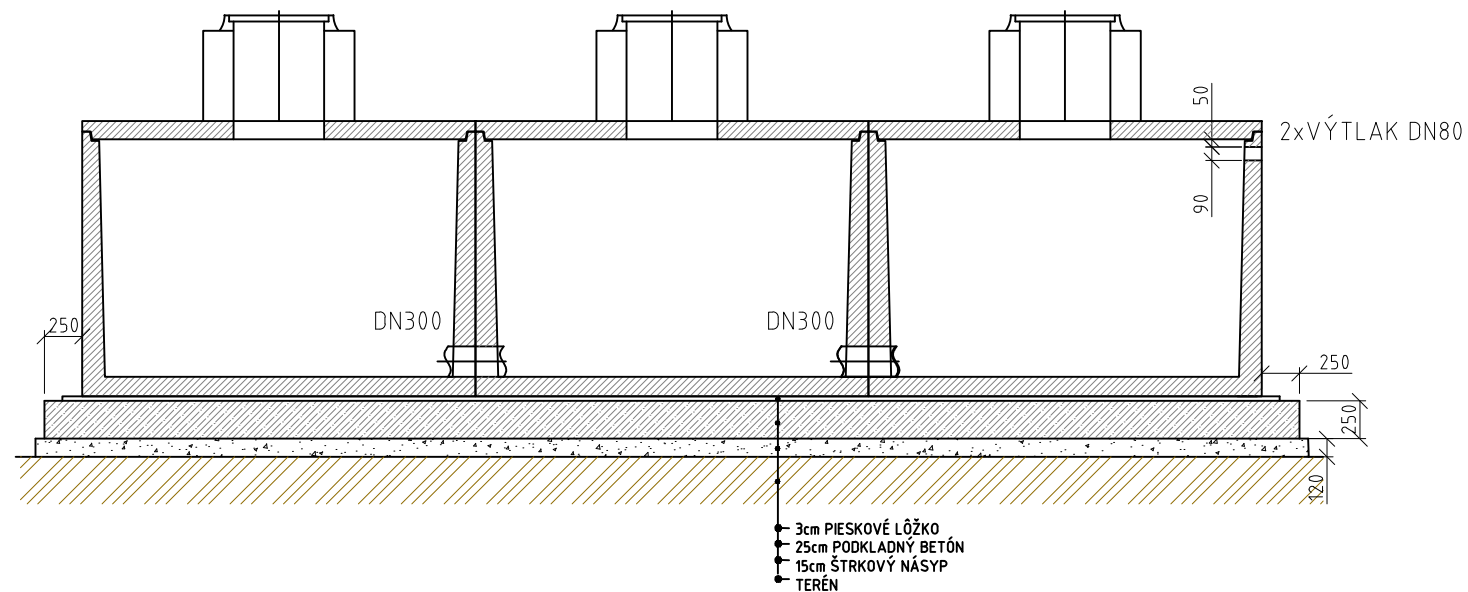

LEGENDA

- 1 BETÓNOVÁ NÁDRŽ
2 BETÓNOVÝ POKLOP
3 BETÓNOVÁ SKRUŽ
4 POKLOP Ø600

ZAŽAŽENIE POKLOPU
400kN
A=100 B=170

NAJĽAŽŠÍ KUS 9t
HLBKA OSADENIA
H= cca 2600 mm

Autor návrhu		Ing. Jaroslav Hrabčák	ENAU, s.r.o. Ing. Pavol Fedorčák, Phd. Komárany 59, Vranov n/T t.č. 0949803607 email:fedorcak@enau.sk	
Zod. projektant		Ing. Pavol Fedorčák, PhD.		
Vypracoval		Ing. Adriána Turcovská, Ing. Pavol Fedorčák, PhD.		
Stavebník		Obec Gerlachov, Gerlachov 56, 086 04 Gerlachov		
Miesto stavby		par. č.: 170/7 Gerlachov, okres Bardejov	Číslo zákazky	2020-306
Názov stavby	NOVOSTAVBA BYTOVÉHO DOMU 8 B.J. BEŽNÉHO ŠTANDARDU		Formát	2 x A4
Objekt	VODOVODNÁ A KANALIZAČNÁ PRÍPOJKA		Dátum	02/2021
Obsah	VÝKRES ŽUMPY		Stupeň	DSP
Časť	TECHNICKÉ ZARIADENIA BUDOV		Mierka	1:50
			Číslo výkresu	06