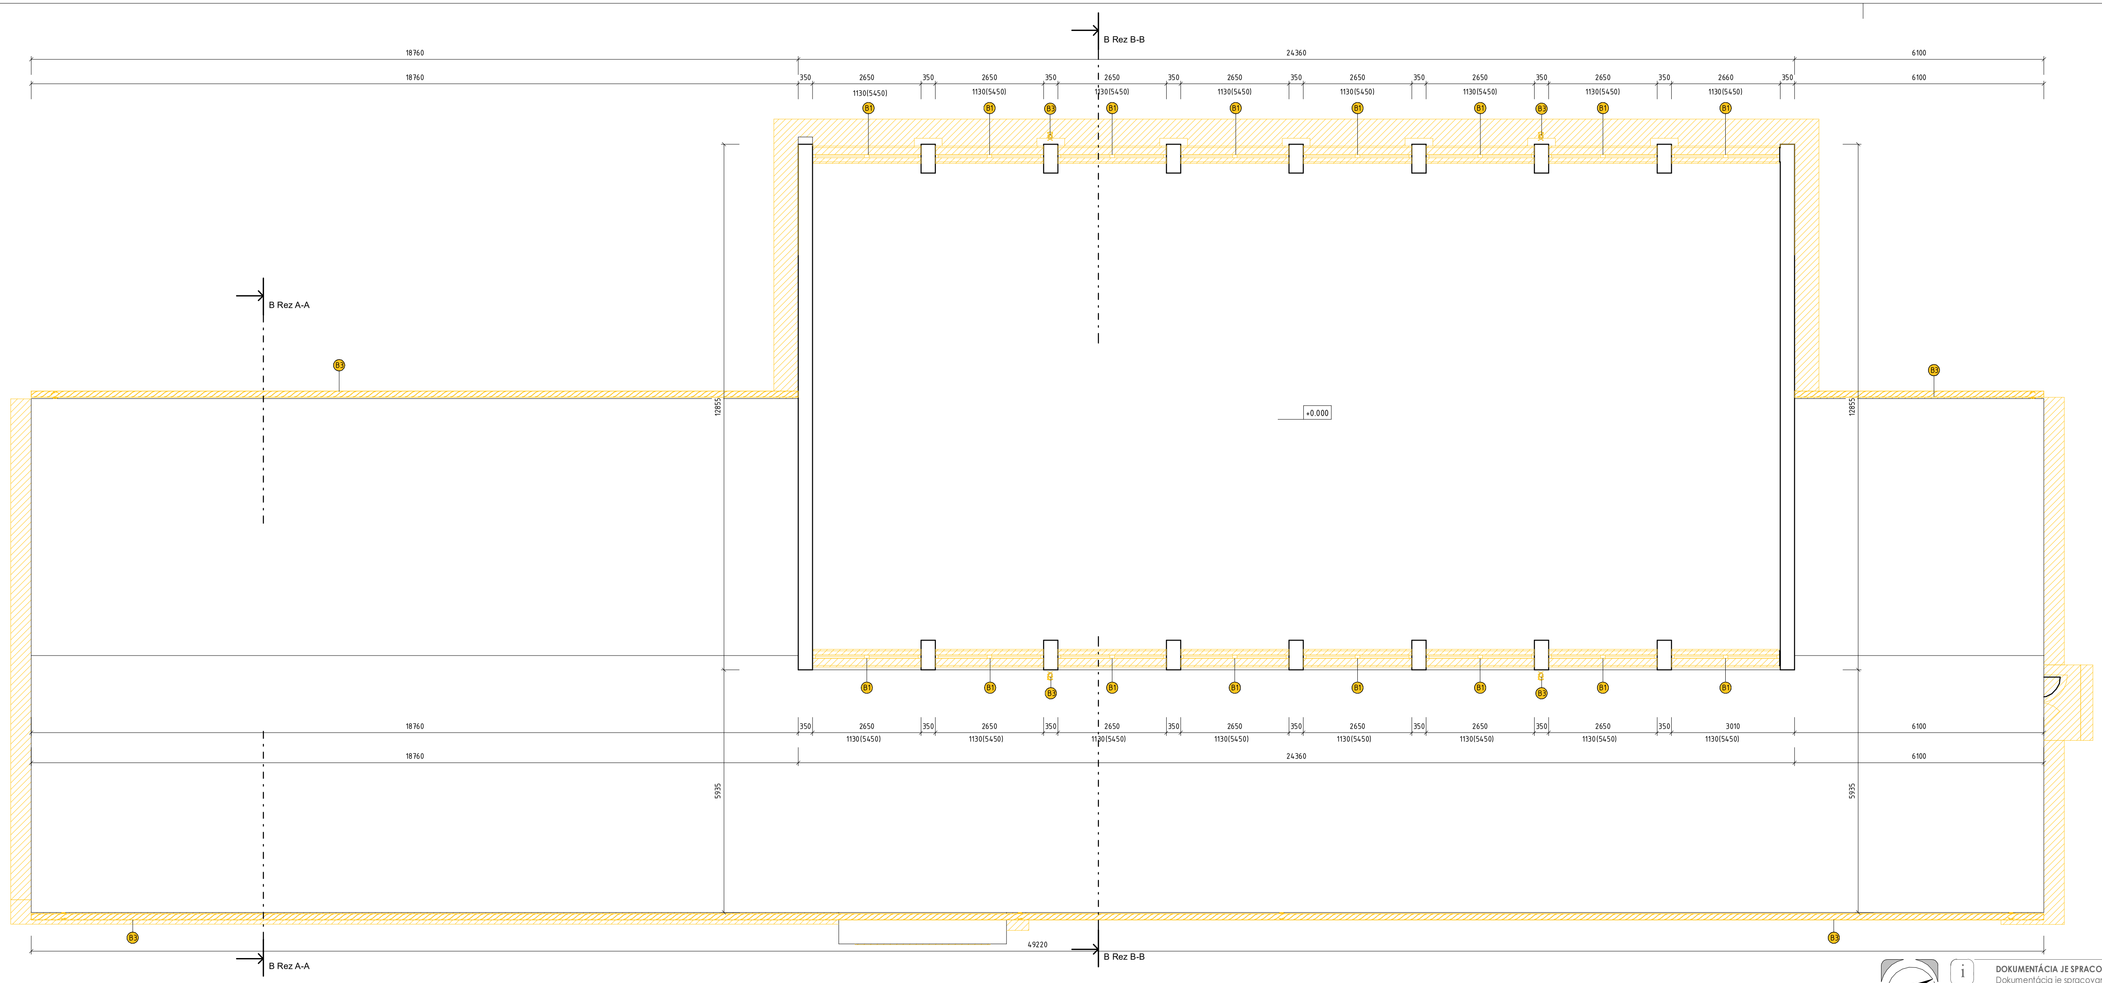

LEGENDA MATERIÁLOV

- Nosné steny tehlové panely hr. 350 mm
- Vnútorné deliace konštrukcie hr. 150mm
- Búracie práce

POZNÁMKY

B1 - Odstránenie existujúcich dverných a okenných výplní
B2 - Odstránenie existujúcich výplní sklobetón
B3 - Odstránenie odvodňovacieho systému žľabov a zvodov
B4 - Odstránenie odkvapového chodníka betón, asfalt
B5 - Odkopanie základov do hĺbky min. 700mm
B6 - Demontáž bleskozvodu (spätné osadenie)
B7 - Demontáž osvetlenia (spätné osadenie)

DOKUMENTÁCIA JE SPRACOVANÁ V ROZSAHU PRE STAVEBNÉ POVOLENIE A NENAHRÁDZA REALIZAČNÝ PROJEKT!
Dokumentácia je spracovaná na základe normatívnej legislatívy a požiadaviek investora. Všetky nejasnosti, ktoré nie sú zhotoviteľovi stavby zrozumiteľné z dokumentácie, treba konzultovať s projektantom. Upozorňujeme dodávateľa na včasné preštudovanie dokumentácie.

±0,000 = 383,000 m.n.m (B.p.V)

566 / 2021

Investor:	Obec Snežnica, Snežnica 17, 023 32 Snežnica
Autor projektu:	Ing. Jakub Vandlík
Vypracoval:	Ing. Jakub Vandlík
Zodp. projektant:	Ing. Vladimír Gašpierik
Miesto stavby:	obec Snežnica, k.ú. Snežnica, č.p. 744, 743
Názov projektu:	Zníženie energetickej náročnosti verejnej budovy - Telocvičňa Základnej školy Snežnica 218
Stavebný objekt:	SO - 01 Telocvičňa
Názov výkresu:	Telocvičňa - Búracie práce

HEADSTUDIO
/Rodinné domy na mieru
Orlík 5087/,
010 04 Žilina, 0910 463 164
kontakt@headstudio.sk
DIČ: 2120353708
IČO: 50 474 251

Profesia: SK ARCHITEKTÚRA STAVEBNÉ KONŠTRUKCIE

Dátum:	Počet A4:	Výkres č.:	Mierka:	Sada:
10/2021	2	A03	1 : 75	DSP