


HORĽAVÁ NENASIAKAVÁ TEPELNÁ IZOLÁCIA
NAD TERÉNOM MÔŽE BYŤ NAJVIAC 600 MM

LEGENDA MATERIÁLOV

- Nosné steny tehlové panely hr. 350 mm
Vnútorne deliace konštrukcie hr. 150mm
- Navrhované konštrukcie
- Tepelná izolácia - fasádna MW hr. 180 mm, systém ETICS
Tepelná izolácia - Strop MW hr. 300 mm
- Tepelná izolácia - Sokel (Perimeter alt. Styrodur) hr. 180 mm

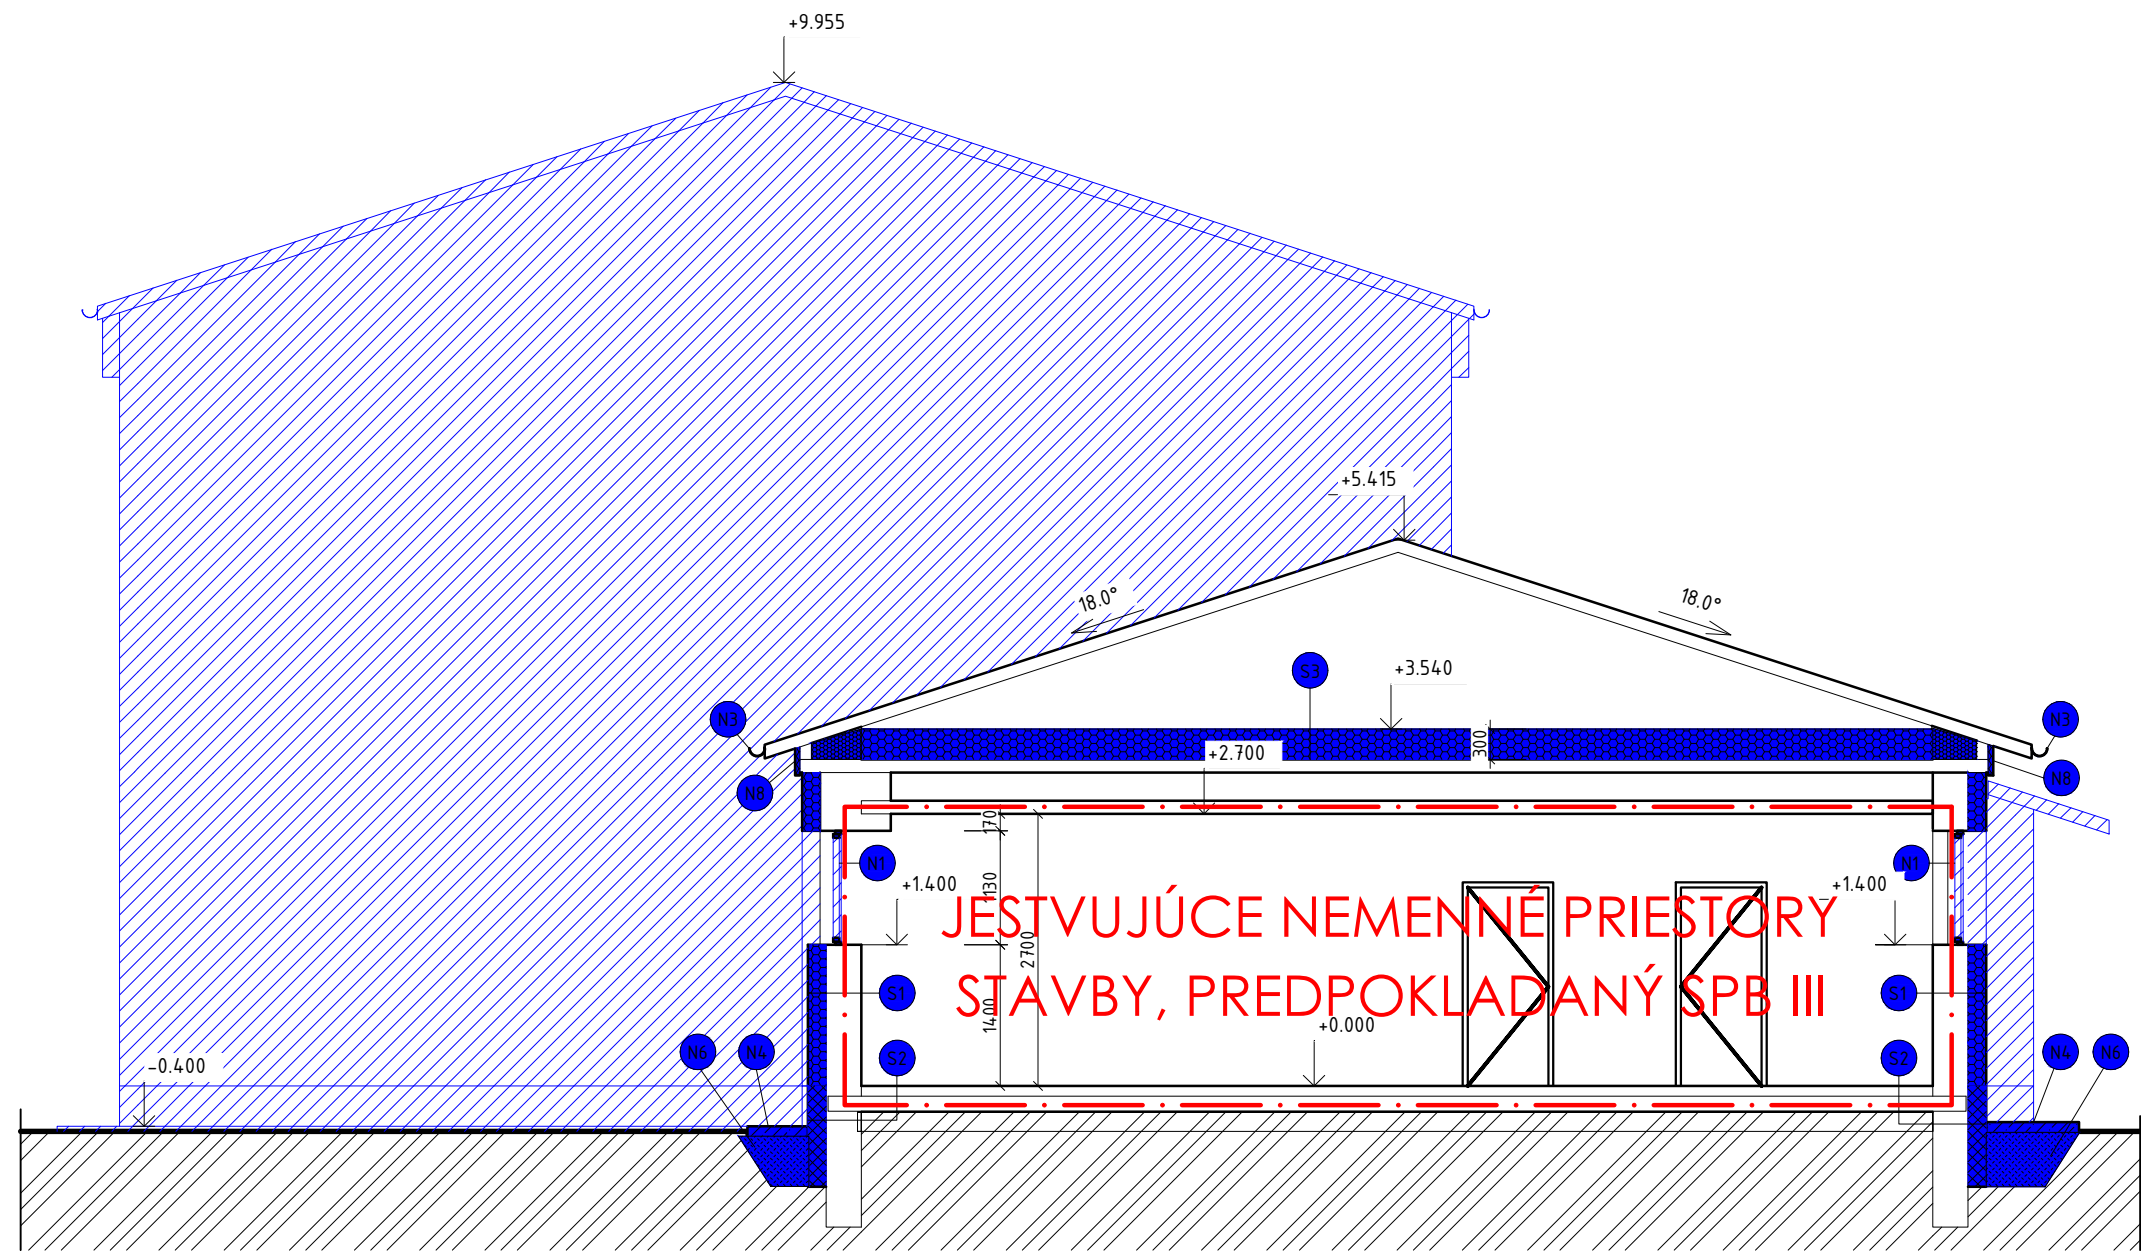

Stavebník:		Ing. Michal Salaj - SPO	
Autor projektu:		špecialista požiarnej ochrany	
PBS vypracoval:		tel. : +421 902 264 095	
Zodp. projektant PBS:		e-mail: salajspo@gmail.com	
Miesto stavby:		DiČ: 1082600761	
Stavebný objekt:		IČO: 48136735	
Projekt:		Profesia:	
Názov výkresu:		PBS	
		PROTIPOŽIARNA BEZPEČNOSŤ STAVBY	
		Dátum:	Štupeň:
		10/2021	DSP
		Počet A4:	Č. výkresu:
		3xA4	Mierka:
		PBS 03	Sada:
		1:75	