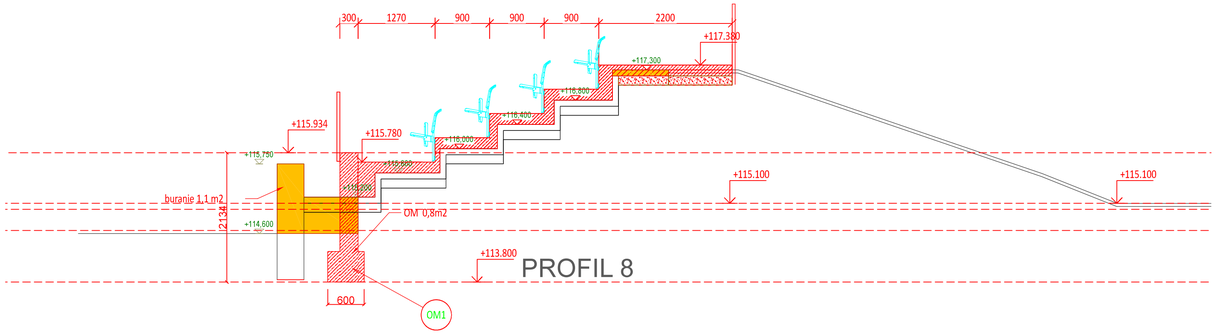

PROFIL 8

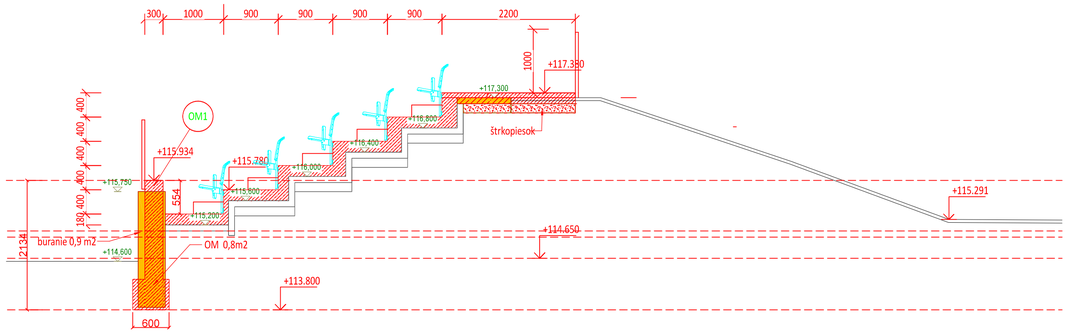

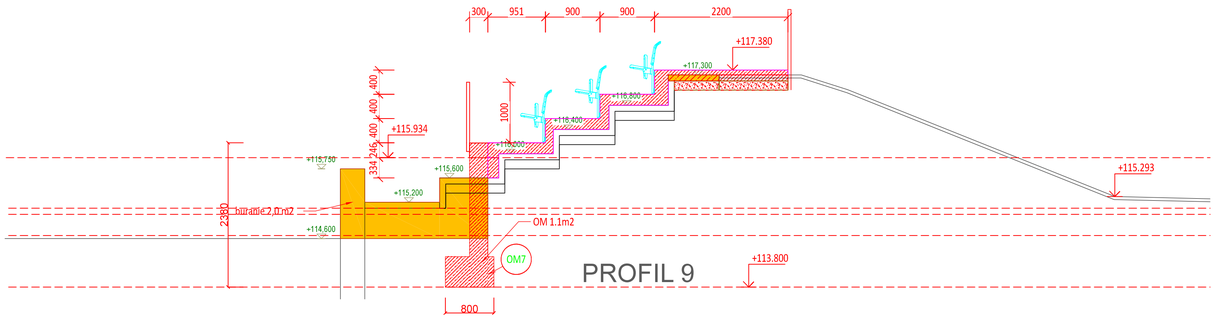

PROFIL 9

PROFIL 7 - CHARAKTERISTICKÝ

POZNÁMKA
Profily sú prezentované pre potreby priemernej výškovej nivelety jestvujúcich svahový tribún, pretože tribúny sú vo veľmi zlom stave a uroveň stupňou sa v celej dĺžke výrazne mení. Výškové osadenie pripojeného chodníka je potrebné riešiť v súvislosti s okolím a pred realizáciou je porebné osadiť chodník v zmysle jestvujúcich pomerov uzemia a na chodník naviazať výškové riešenie jednotlivých prístupových terenných schodísk.(viď. projekt chodníka)V prípade zmien prizvať projektanta.

Poznámka:
Položka OM1, nie je predmetom projektu. Položka je riešená v projekte "Atletický štadion na Sihoti"

±0,000 = 114,650 m.n.m. Bpv S-JTSK (výška vonkajšieho okraja chodníka atletickej dráhy)

Stavebný objekt:	SO 09.1 - Stavebné úpravy divákych tribún
Časť dokumentácie:	Architektonické a stavebné riešenie

Autor architektonického riešenia: ing. arch. Jozef Hrozenský, PhD.

Názov a miesto stavby:	MESTSKÝ MULTIFUNKČNÝ ŠPORTOVÝ AREÁL NOVÉ ZÁMKY - SIHOŤ	ing. arch. Jozef Hrozenský, PhD. Adresa: Župné nám. č. 7 949 01 Nitra Slovakia tel: 0903 226 185
Objednávateľ:	Mesto Nové Zámky	
Stupeň projektu:	Stavebné úpravy	
Zodpovedný projektant:	Ing. Arch. Jozef Hrozenský, PhD.	Dátum: 01/2022 Mierka: 1 : 50
Projektant:	Ing. Arch. Jozef Hrozenský, PhD.	Profesia: ARCHITEKTÚRA
Názov výkresu:	PROFIL CHARAKTERISTICKÝ 7, 8, 9,	Číslo výkresu: 9