


SO - 03.2 REKONŠTRUKCIA
CHODNIKA - 2 ÚSEK

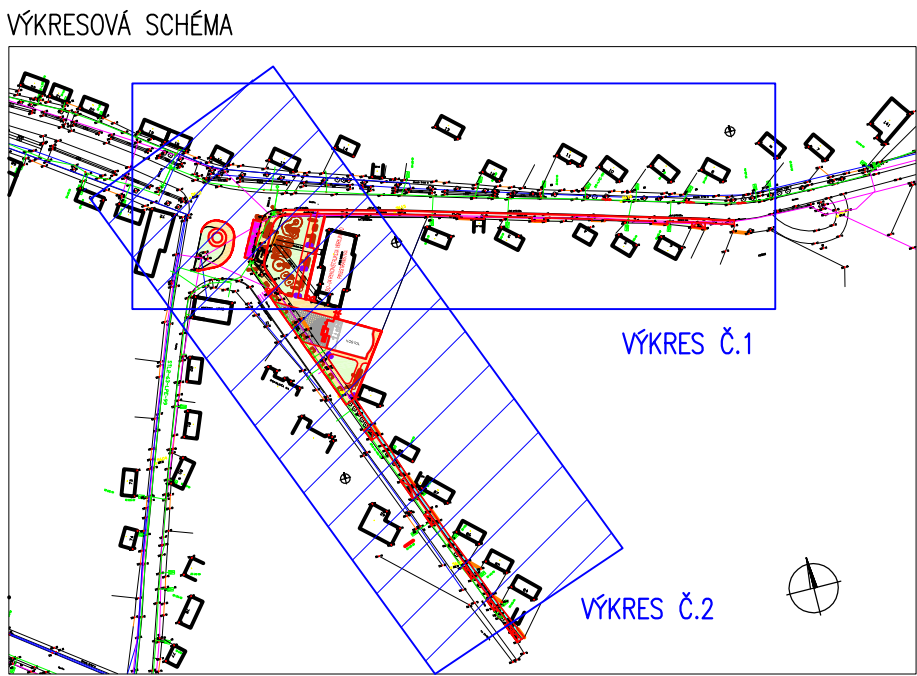

- LEGENDA
- BÚRANIE EXISTUJÚCEHO BETÓNOVÉHO CHODNIKA
 - BÚRANIE EXISTUJÚCEHO DLAZENÉHO CHODNIKA
 - BÚRANIE EXISTUJÚCEJ ASFALTOBETÓNovej VOZOVKY VRÁTANE ZAPLENIA VOZOVKY
 - BÚRANIE EXISTUJÚCEHO PRÍSTREŠKU
 - BÚRANIE EXISTUJÚCEHO OPLOTENIA S OSMIROVKOU
 - VÝRUB EXISTUJÚCICH STROMOV

SO - 01 BÚRACIE PRÁCE A PRÍPRAVA ÚZEMIA

VYPRACOVAL Ing. Peter ŽÁK	ZODP. PROJEKTANT Ing. Richard URBAN	HL. INŽ. PROJEKTU Ing. Richard URBAN	HLAVNÝ SPRACOVATEĽ R. PROJEKTA INVEST projektovanie dizajnových stavieb Registračné číslo 57 857 61 Bratislava, Slovakia tel.: +421 933 448 645 email: r.urban@projecka.sk
KONTROLOVAL Ing. Richard URBAN	OKRES (OBVOD) STAVBY SENEC		STUPEN DRS
OBJEDNÁVATEĽ OBEC VLKY			FORMÁT 6x44
STAVBA : REVITALIZÁCIA CENTRA OBCE VLKY			DÁTUM 03.2012
OBJEKT : SO - 01 BÚRACIE PRÁCE A PRÍPRAVA ÚZEMIA			Č. ZAKAZKY
			MIERKA 1:250
			Č. ARCH.
			Č. VÝKRESU
			Č. SÚPRAVY
			2.2
			SITUÁCIA BÚRACÍCH PRÁC