
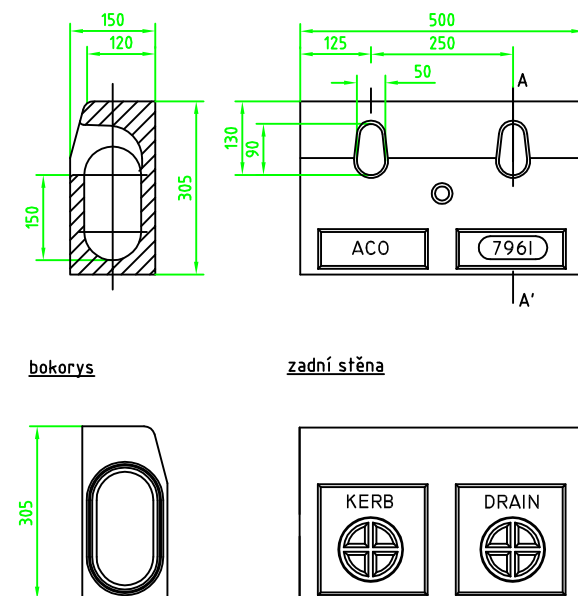


SO - 03.1 REKONŠTRUKCIA CHODNÍKA - 1 ÚSEK
VZOROVÝ REZ CHODNÍKOM V MIESTE ODVODŇOVACIEHO OBRUBNÍKA

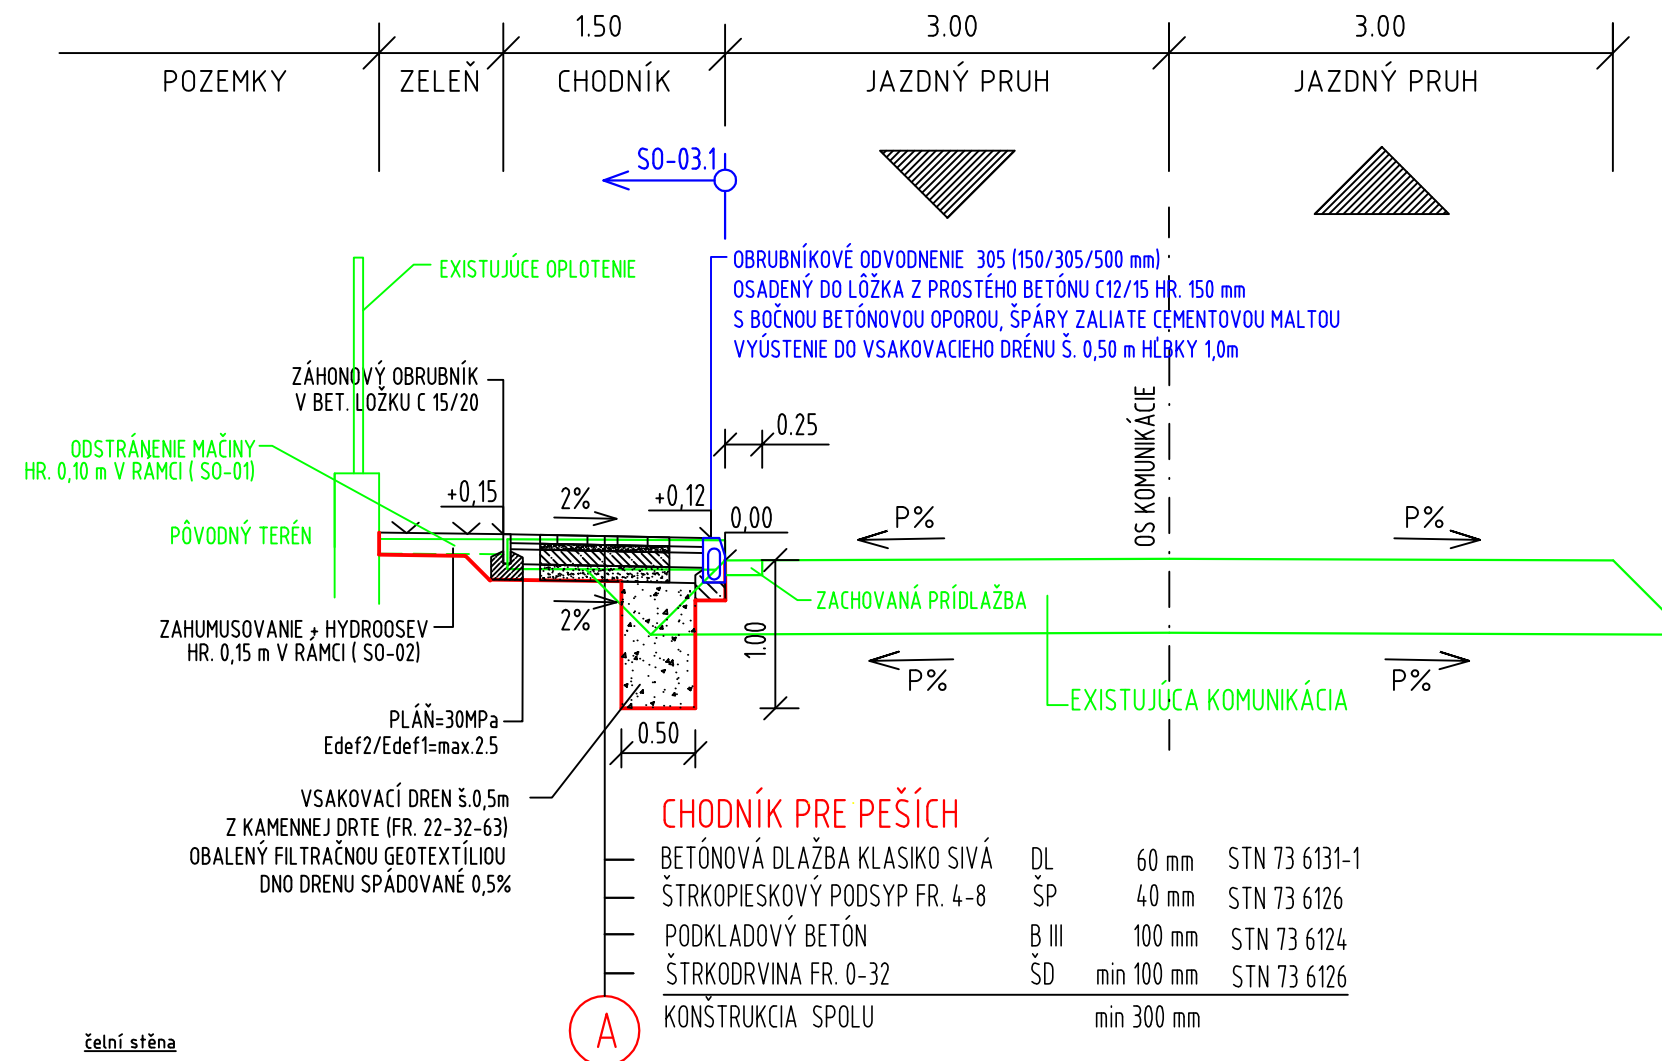

SO - 03.1 REKONŠTRUKCIA CHODNÍKA - 1 ÚSEK

VYPRACOVAL Ing. Peter ŽÁK		ZODP. PROJEKTANT Ing Richard URBAN		HL. INŽ. PROJEKTU Ing Richard URBAN		<div>HLAVNÝ SPRACOVÁTEĽ</div> <div></div> <div>projektovanie dopravných stavieb Pečiňanska 27, 851 01 Bratislava, Slovakia tel.: +421 903 449 645 e-mail: c_project@online.sk</div>			
KONTROLOVAL Ing Richard URBAN		OKRES (OBVOD) STAVBY SENEC							
OBJEDNÁVATEĽ OBEC VLKY									
STAVBA : <div>REVITALIZÁCIA CENTRA OBCE VLKY</div>						STUPEŇ DRS		FORMÁT 3x44	
OBJEKT : SO - 03.1 REKONŠTRUKCIA CHODNÍKA - 1 ÚSEK						DÁTUM 03.2012		Č.ŽÁKAZKY	
						MIERKA 1:50		Č.ÁRCH.	
VZOROVÝ PRIEČNY REZ						Č.VÝKRESU 3		Č.SÚPRAVY	