


DETAIL ULOŽENIA DLAŽBY PRE NEVIDIACICH
NÁSTUPIŠTE MHD (Z BETÓNOVEJ DLAŽBY)

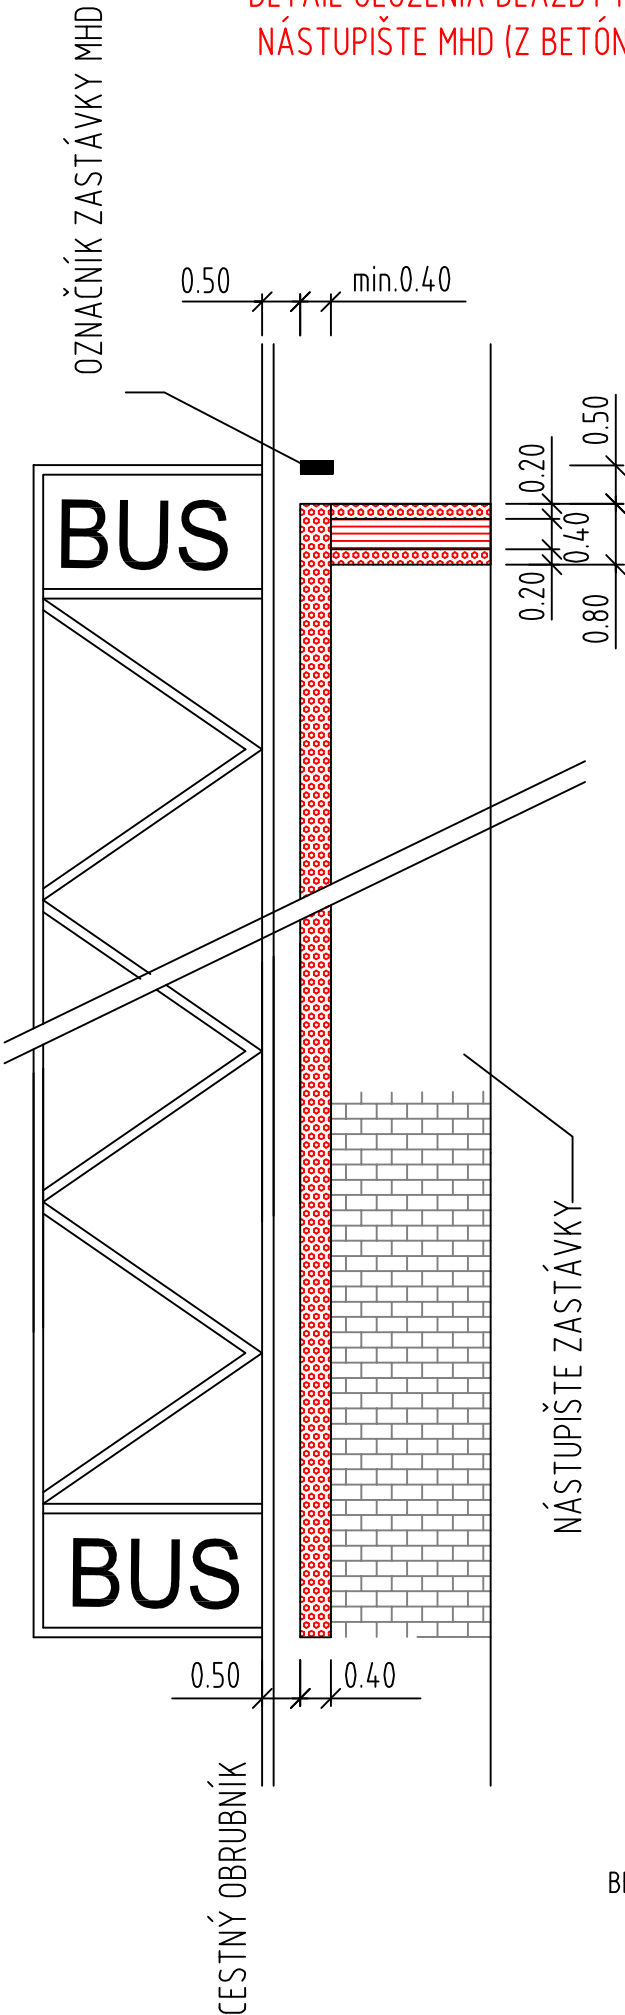

LEGENDA:

- VAROVNÝ PÁS - ČERVEJ FARBY
- SIGNÁLNY PÁS - ČERVEJ FARBY
- BETÓNOVÁ DLAŽBA KLASIKO 20X10 SIVA