




DEKORATÍVNE OPLOTENIE

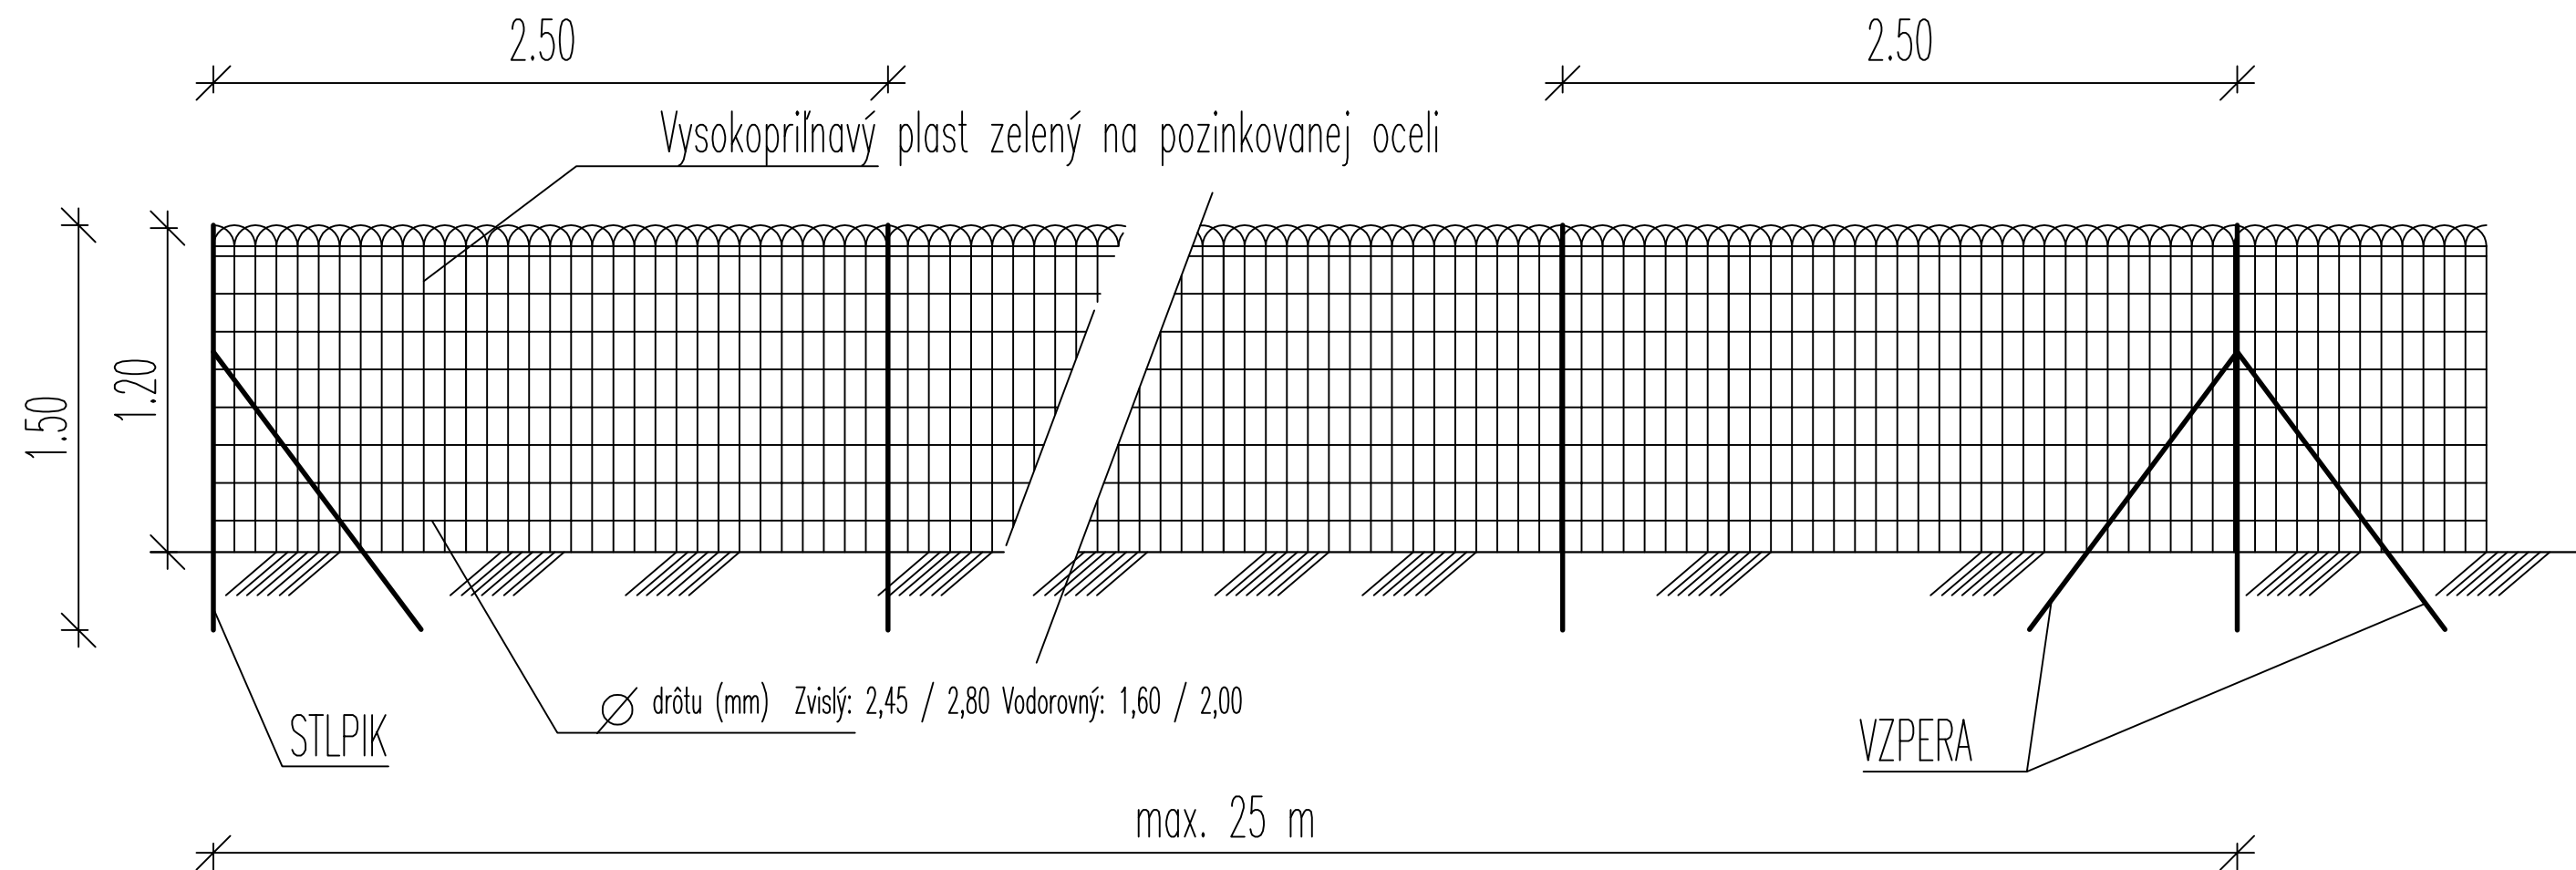

UKOTVENIE STĽPIKA

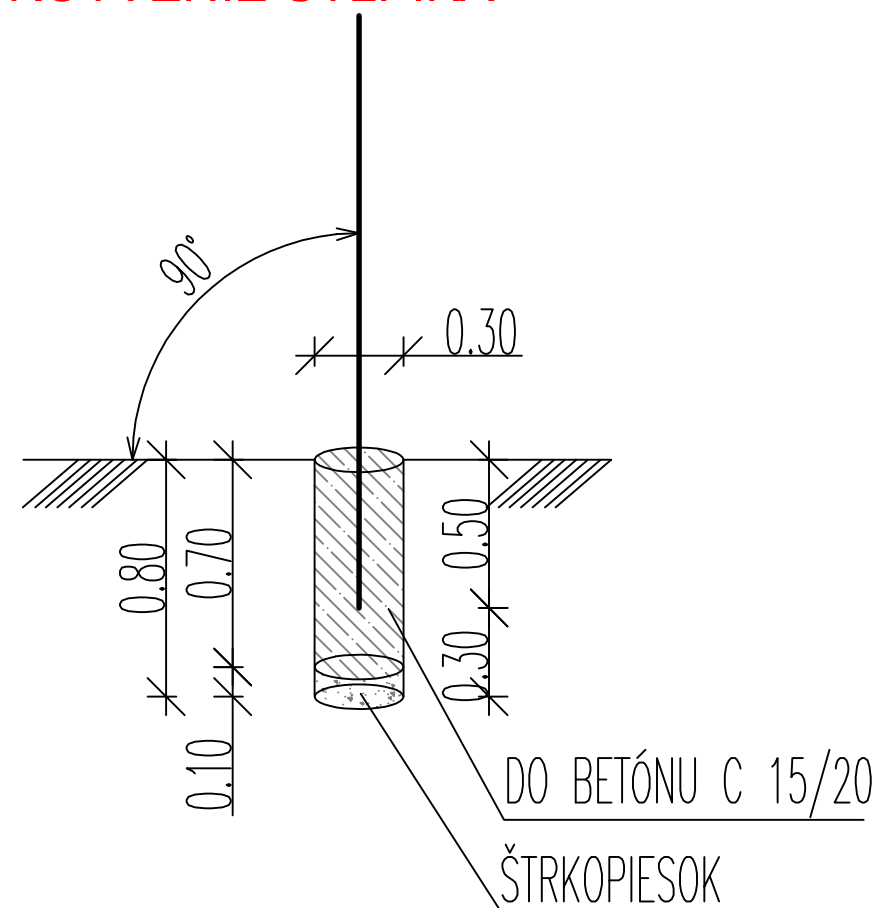

SO - 06 DROBNÁ ARCHITEKTÚRA

VYPRACOVAL Ing. Zuzana MACHÁČOVÁ		ZODP. PROJEKTANT Ing. Zuzana MACHÁČOVÁ	HL. INŽ. PROJEKTU Ing Richard URBAN	<div>HLAVNÝ SPRACOVATEĽ</div> <div><div>projektovanie dopravných stavieb Zbevska 16, 851 06 Bratislava, Slovakia tel. : +421 903 448 645 e-mail : r_project@stonline.sk</div></div>	
KONTROLOVAL Ing Richard URBAN		OKRES (OBVOD) STAVBY SENEC			
OBJEDNÁVATEĽ OBEC VLKY					
STAVBA : REVITALIZÁCIA CENTRA OBCE VLKY OBJEKT : SO - 06 DROBNÁ ARCHITEKTÚRA				STUPEŇ DRS	FORMÁT
				DÁTUM 04.2012	Č.ZÁKAZKY
				MIERKA 1:50	Č.ARCH.
				Č.VÝKRESU 3	Č.SÚPRAVY
PREHLADNÝ VÝKRES OPLOTENIA IHRISKA					

D