


SITUÁCIA ZÁBERU POZEMKOV

PÔDORYS

1 : 2 0 0

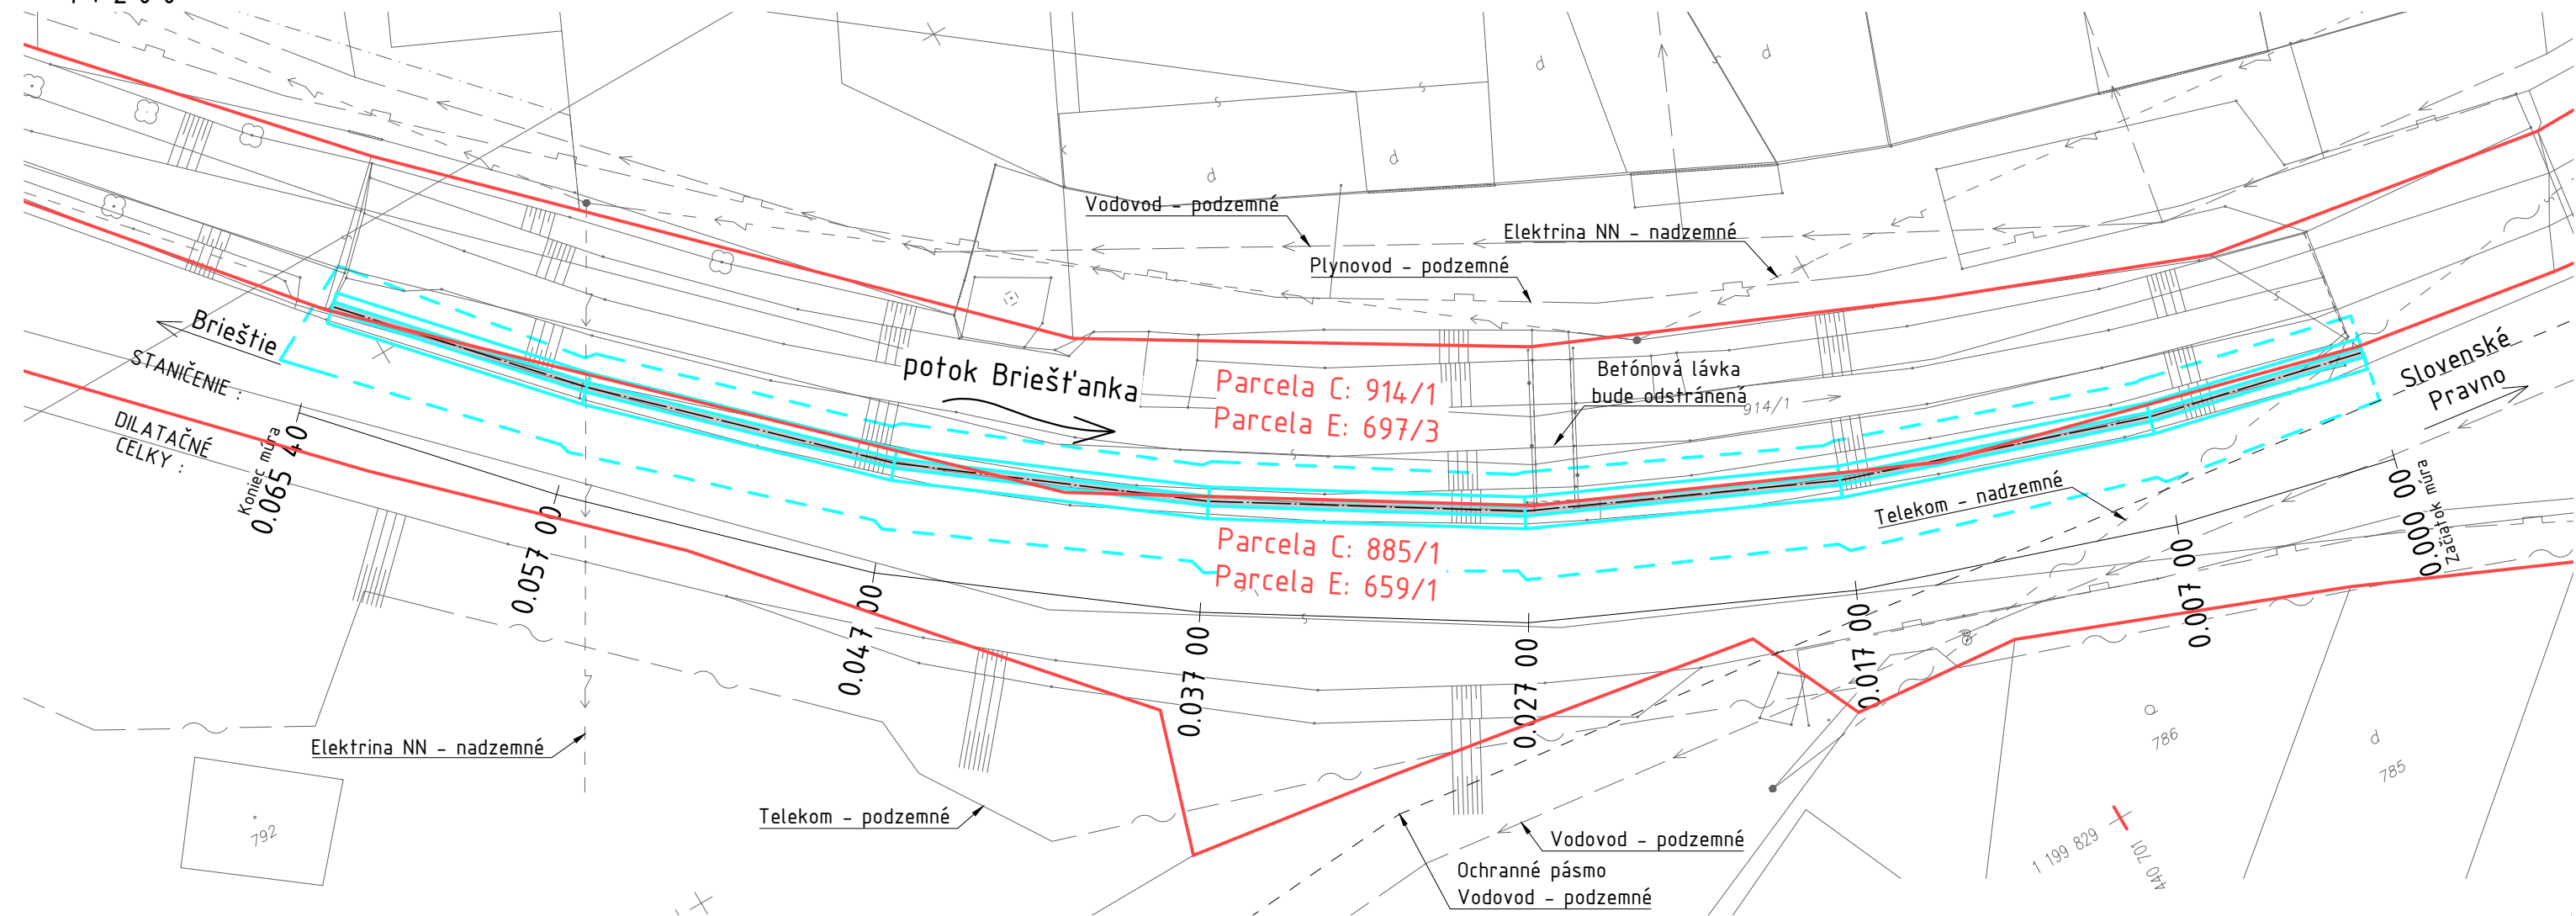

LEGENDA:

- HRANICA POZEMKU
- TRVALÝ ZÁBER - MÚR
- - - DOČASNÝ ZÁBER - VÝKOPY

POZNÁMKY:

- TÁTO DOKUMENTÁCIA NENAHRÁDZA DOKUMENTÁCIU SKUTOČNÉHO VYHOTOVENIA.
- PRI REALIZÁCII POSTUPOVAŤ V SÚLADE S PRÍSLUŠNÝMI STN, TP A TKP
- PRED ZAČATÍM PRÁČ ROZMERY SKONTROLOVAŤ NA STAVBE
- VŠETKY ZMENY A NEJASNOSTI KONZULTOVAŤ S PROJEKTANTOM, ZMENY REALIZOVAŤ IBA S JEHO PÍSOBNÝM SÚHLASOM
- PRED ZAČATÍM PRÁČ KONTROLOVAŤ SÚVISIACE VÝKRESY
- OBJEKT BUDE VYTÝČENÝ Z BODOV VYTÝČOVACEJ SIETE
- OBJEKT SA NACHÁDZA VO VNÚTRI TRVALÉHO ZÁBERU

PRO - SENSE s.r.o.
Zlatá 5614/8
974 05
Banská Bystrica



VYPRACOVAL	ING. MAREK VÝBOCH		
KONTROLOVAL	ING. ADAM MIŠKOVČÍK		
ZODP. PROJEKTANT	ING. ADAM MIŠKOVČÍK		
INVESTOR	ŽILINSKÝ SAMOSPRÁVNÝ KRAJ		
NÁZOV STAVBY	Výbudovanie oporného múru v k.ú.: Slovenské Pravno na ceste III/2192 v km 0,263-0,328	FORMÁT	3xA4
STAVEBNÝ OBJEKT	SO-01 OPORNÝ MÚR	MIERKA	1:200
MIESTO STAVBY	SLOVENSKÉ PRAVNO	DÁTUM	01.12.2020
ČASŤ	STATIKA	STUPEŇ PD	DSP, DRS
NÁZOV VÝKRESU	SITUÁCIA ZÁBERU POZEMKOV	ČÍSLO SÚPRAVY	ČÍSLO VÝKRESU V-11