LEGENDA :

Výmena liatinových dielov rýn pri styku s chodníkom
CELKOVÁ DLŽKA 14 M

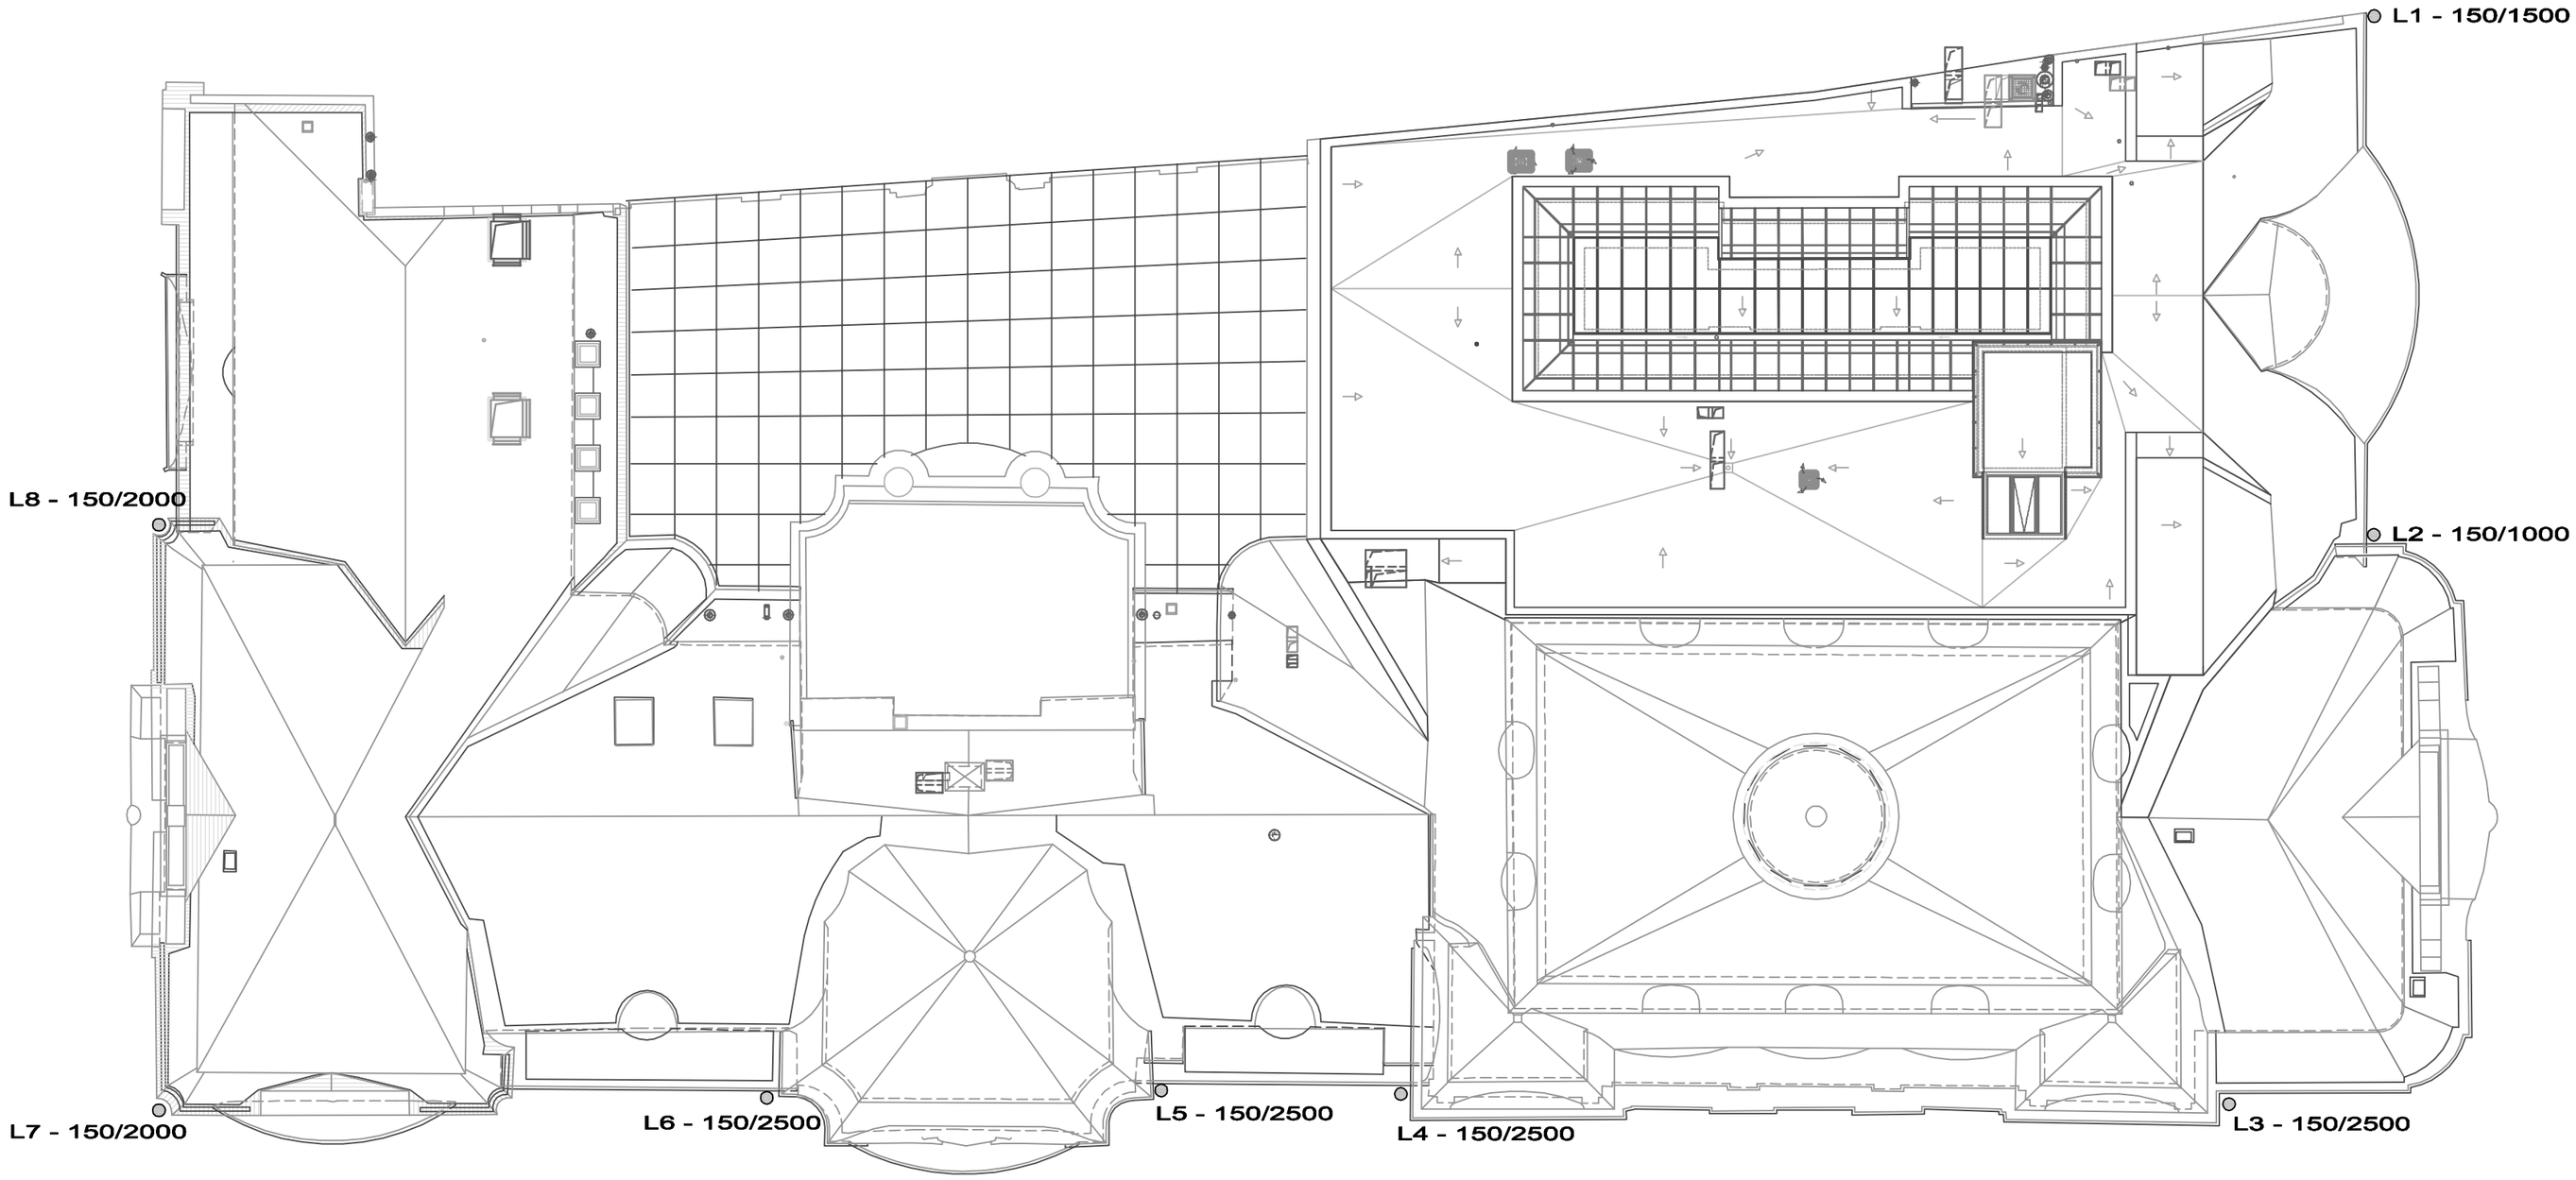


**REKONŠTRUKCIA STRECHY REDUTY V BRATISLAVE**
**SÍDLO SLOVENSKEJ FILHARMÓNIE**

INVESTOR:
**SLOVENSKÁ FILHARMÓNIA**
Štatutárny zástupca: Prof. Marian Lapšanský
Sídlo: Medená 3, 816 01 Bratislava
Tel./Fax: 00421-2-5443 3351/5443 5956
E-mail: filharmonia@filharmonia.sk

GENERÁLNY PROJEKTANT:
**ARCHITEKTONICKÁ KANCELÁRIA G&D**
Štatutárny zástupca: Ing. arch. Gabriel Drobniak
Sídlo: Devín 4283, 841 10 Bratislava
Office: Račianska 66, 832 64 Bratislava 3
Tel./Fax: 00421-2-4923 4616
E-mail: ateliér@gdateliér.sk

AUTORI REKONŠTRUKCIE:
**Ing. arch. Gabriel Drobniak,** Ing. arch. Dušan Jurković, Ing. arch. Matúš Ivanič

| | |
|---|---|
| STAVBA: | REKONŠTRUKCIA REDUTY V BRATISLAVE |
| MIESTO: | MEDENÁ ULICA Č. 3, BRATISLAVA - STARÉ MESTO |
| STUPEŇ: | REALIZAČNÝ PROJEKT |
| OBJEKT: | SO 01 - HLAVNÝ STAVEBNÝ OBJEKT |
| ČASŤ: | E1.2 - ARCHITEKTONICKO-STAVEBNÉ RIEŠENIE - NOVÝ STAV |

±0,000 = 138,570 Bpv

SPRACOVATEĽ PROJEKTOVEJ ČASTI:
**ARCHITEKTONICKÁ KANCELÁRIA G&D**
Štatutárny zástupca: Ing. arch. Gabriel Drobniak
Sídlo: Devín 4283, 841 10 Bratislava
Office: Račianska 66, 832 64 Bratislava 3
Tel./Fax: 00421-2-4923 4616
E-mail: ateliér@gdateliér.sk

| | | | |
|---|---|---|---|
| ZODPOVEDNÝ PROJEKTANT: ING. ARCH. G. DROBNIAK | NÁZOV VÝKRESU: PÔDORYS výmena liatinových zvodov NOVÝ STAV | SADA: | VÝKRES Č.: E1.2-3 |
| VYPRACOVAL: BC. MICHAL HOMOLA | | | |
| KONTROLOVAL: | | POČ.A4: 1 | MIERKA: M 1:50 / DÁTUM: 9. 2015 |

PDF dokument vytvorený skúšobnou verziou pdfFactory Pro www.pdffactory.com