


VÝKAZ MATERIÁLU :

KČS	BRÁNA š=3,0 m (ks)	PLETIVO v=2,0 m (m)	NAP. DRÔT (m)	OST. DRÔT (m)	DRŽIAK OST. DR. (ks)	STĽP KZV 6-250 (ks)	VZPERA KZV 7-250 (ks)	PÄTKA 0,6x0,6x0,6 (ks)	PÄTKA 0,6x0,6x0,7 (ks)	PÄTKA 0,3x0,3x0,5 (ks)
2	0	0	0	0	0	0	0	0	0	0
3	1	19,9	59,7	59,7	9	9	8	9	8	1
4	1	17	51	51	9	9	10	9	10	1
SPOLU :	2	36,9	110,7	110,7	18	18	18	18	18	2

- LEGENDA :
- BRÁNA DVOJKRÍDLOVÁ Z OCELOVÝCH PROFILOV Š=3000 MM, V 2000 MM, POVRCHOVÁ ÚPRAVA EPOXYZINOK RAL 6005
 - PLETIVO Z POZINKOVANÉHO DRÔTU POPLASTOVANÉ V 2000 MM, DRÔT Ø 3 MM, VEĽKOSŤ OKA 45 MM RAL 6005
 - NAPÍNAČÍ DRÔT Z POZINKOVANÉHO DRÔTU POPLASTOVANÝ Ø 3 MM RAL 6005
 - OSTNATÝ DRÔT Z POZINKOVANÉHO DRÔTU POPLASTOVANÝ RAL 6005
 - DRŽIAK OSTNATÉHO DRÔTU V 500 MM POZINKOVANÝ, NÁTER RAL 6005
 - STĽPIK PLOTOVÝ ŽELEZOBETÓNOVÝ KZV 6-250 15X15X250
 - VZPERA PLOTOVÁ ŽELEZOBETÓNOVÁ KZV 7-250 16X16X250

PÄTKY : BETÓN STN EN 206-1 - C16/20 XC2(SK)-CI 0,4
OBETÓNOVANIE ZATRUBNENIA : BETÓN STN EN 206-1 - C30/37 XF4(SK)-CI 0,4

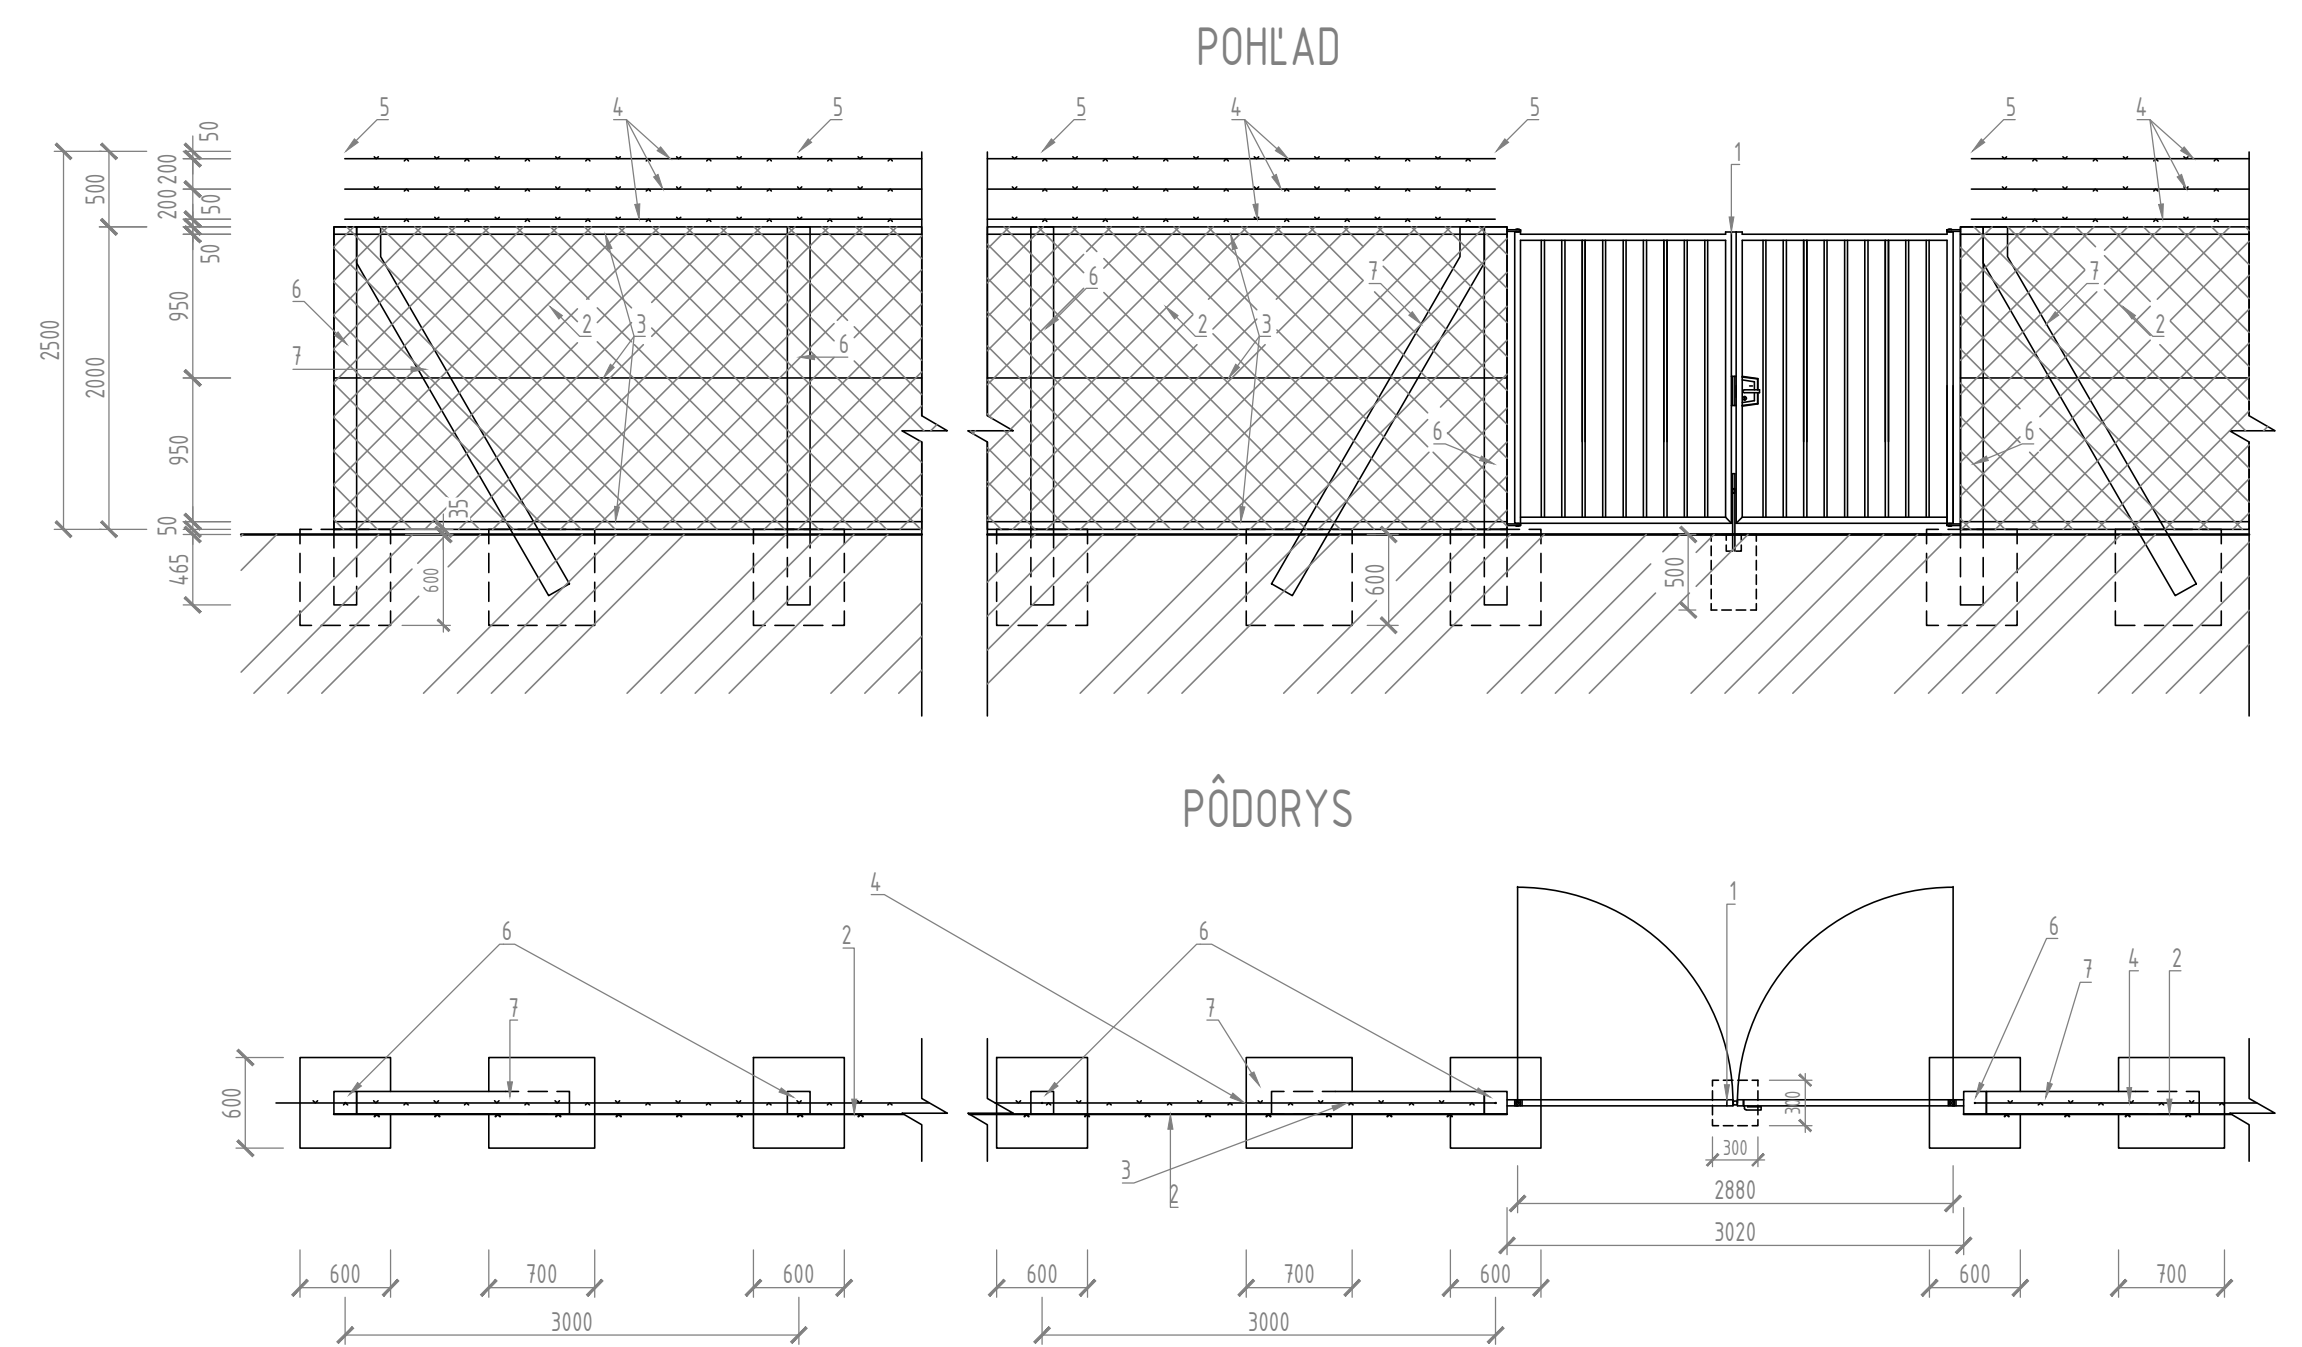

SO 13 Kuzmice-ČS na stokovej sieti

VYPRACOVAL: Ing. S. Margián	ZODPOVEDNÝ PROJEKTANT: Ing. S. Margián	HLAVNÝ INŽINIER PROJEKTU: Ing. S. Margián
MIESTO STAVBY: k.ú. Kuzmice	OKRES: Trebišov	
INVESTOR: Východoslovenská vodárenská spoločnosť a.s., Košice		
STUPEŇ: Projektová dokumentácia pre realizáciu stavby		
STAVBA:		
ZÁK. ČÍSLO: 01122019		
DÁTUM: 12. 2019		
MIERKA: 1:50 1:250		
ČÍSLO PRÍLOHY: E.13-5		

KUZMICE - KANALIZÁCIA A ČOV

KČS 3, 4 - OPLOTENIE