


ULOŽENIE POTRUBIA V RYHE
- V KRAJNICI, SPEVNENEJ PLOCHE

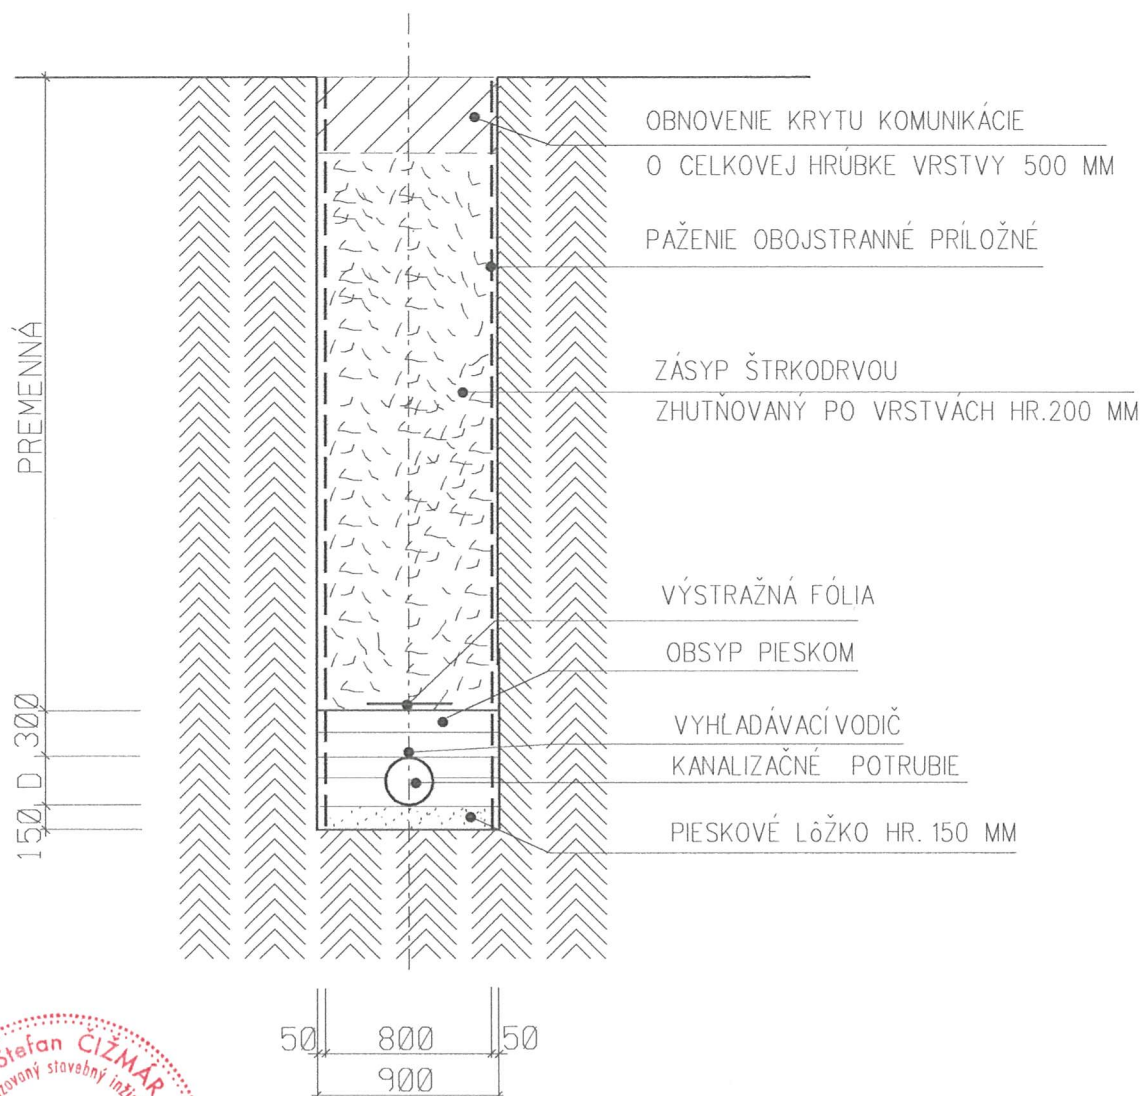

AGROPRO
Ing. Štefan ČIŽMÁR
projektčná kancelária
S. Chalupku 18, 071 01 MICHALOVCE

SO 01 - SPLAŠKOVÁ KANALIZÁCIA

ZODP. PROJEKTANT	VYPRACOVAL	KRESLIL	KONTROLOVAL	AGROPRO MICHALOVCE	
ING. Š. ČIŽMÁR	ING. Š. ČIŽMÁR	ING. Š. ČIŽMÁR			
OÚ : MICHALOVCE		OCÚ : SLAVKOVCE		FORMÁTOV	1 A4
INVESTOR : OBEC SLAVKOVCE				DÁTUM	08 2014
KANALIZÁCIA SLAVKOVCE - 2. STAVBA				ÚČEL	PSSK
				ČÍSLO ZÁK.	02/14
ULOŽENIE POTRUBIA V RYHE - V KRAJNICI, SPEVNENEJ PLOCHE				MIERKA 1:25	Č. VÝKRESU 01-5/2