


REZ A-A'  
M 1:50

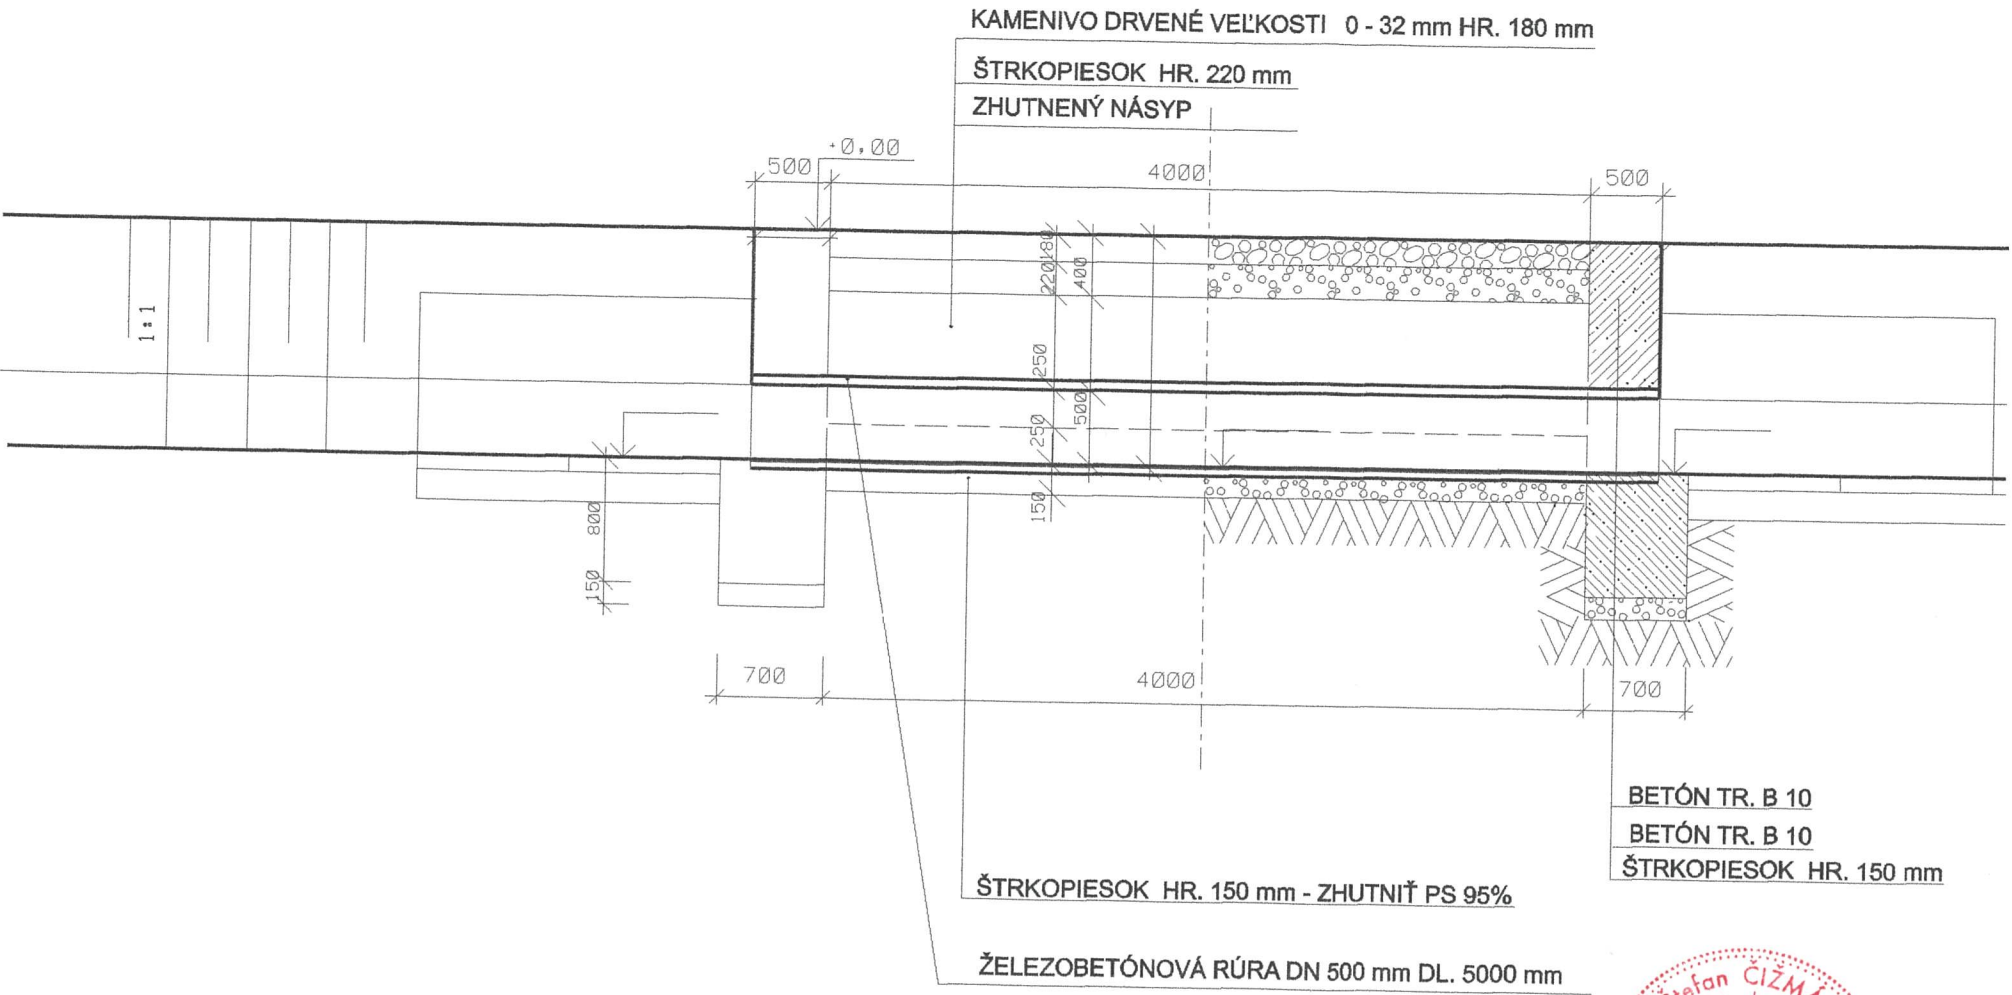

**AGROPRO**  
Ing. Štefan ČIŽMÁR  
projekčná kancelária  
S: Chalupku 18, 071 01 MICHALOVCE

ZODP. PROJEKTANT	VYPRACOVAL	KRESLIL	KONTROLOVAL	AGROPRO MICHALOVCE	
ING. Š.ČIŽMÁR	ING. Š.ČIŽMÁR	ING. Š.ČIŽMÁR			
OÚ : MICHALOVCE	OCÚ : SLAVKOVCE			FORMÁTOV	2 A4
INVESTOR : OBEC SLAVKOVCE				DÁTUM	082014
KANALIZÁCIA SLAVKOVCE - 2. STAVBA				ÚČEL	PSSK
				ČÍSLO ZÁK.	02/14
RÚROVÝ PRIEPJST, REZ A - A'				MIERKA	Č. VÝKRESU
				1 : 50	01-11