




Pôdorysný pohľad
M 1:50

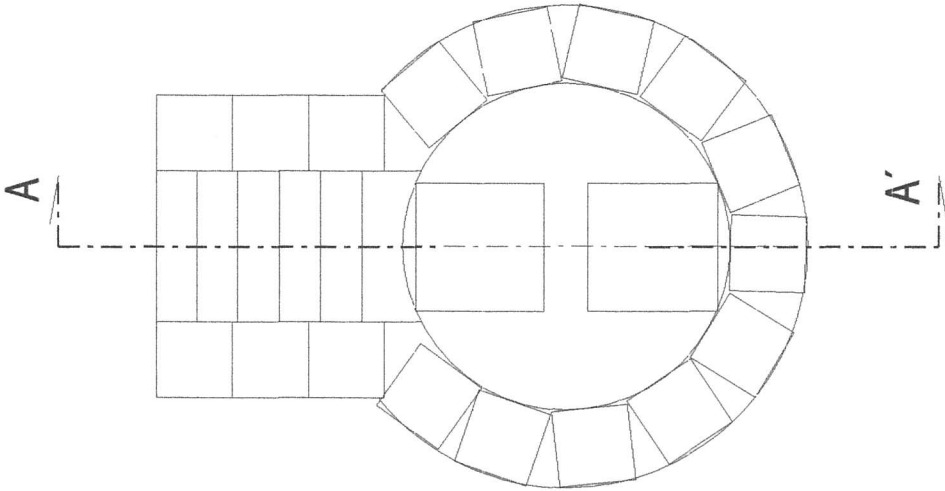


REZ B-B'
M 1:50

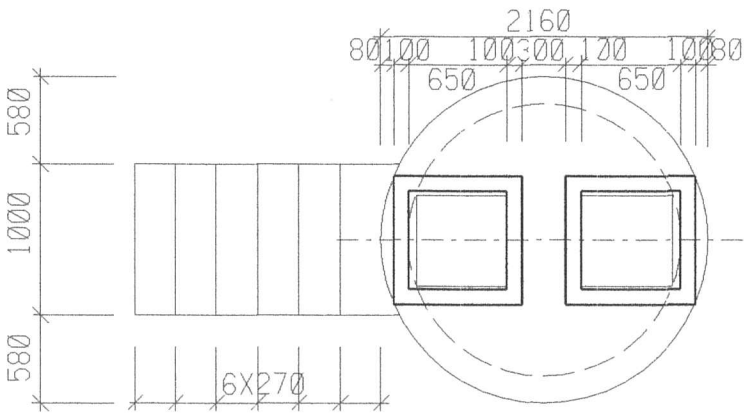

REZ C-C'
M 1:50

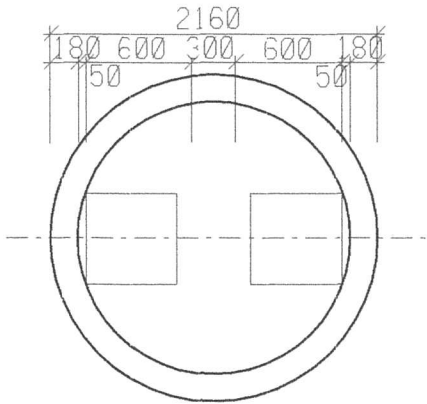

REZ A-A'
M 1:50

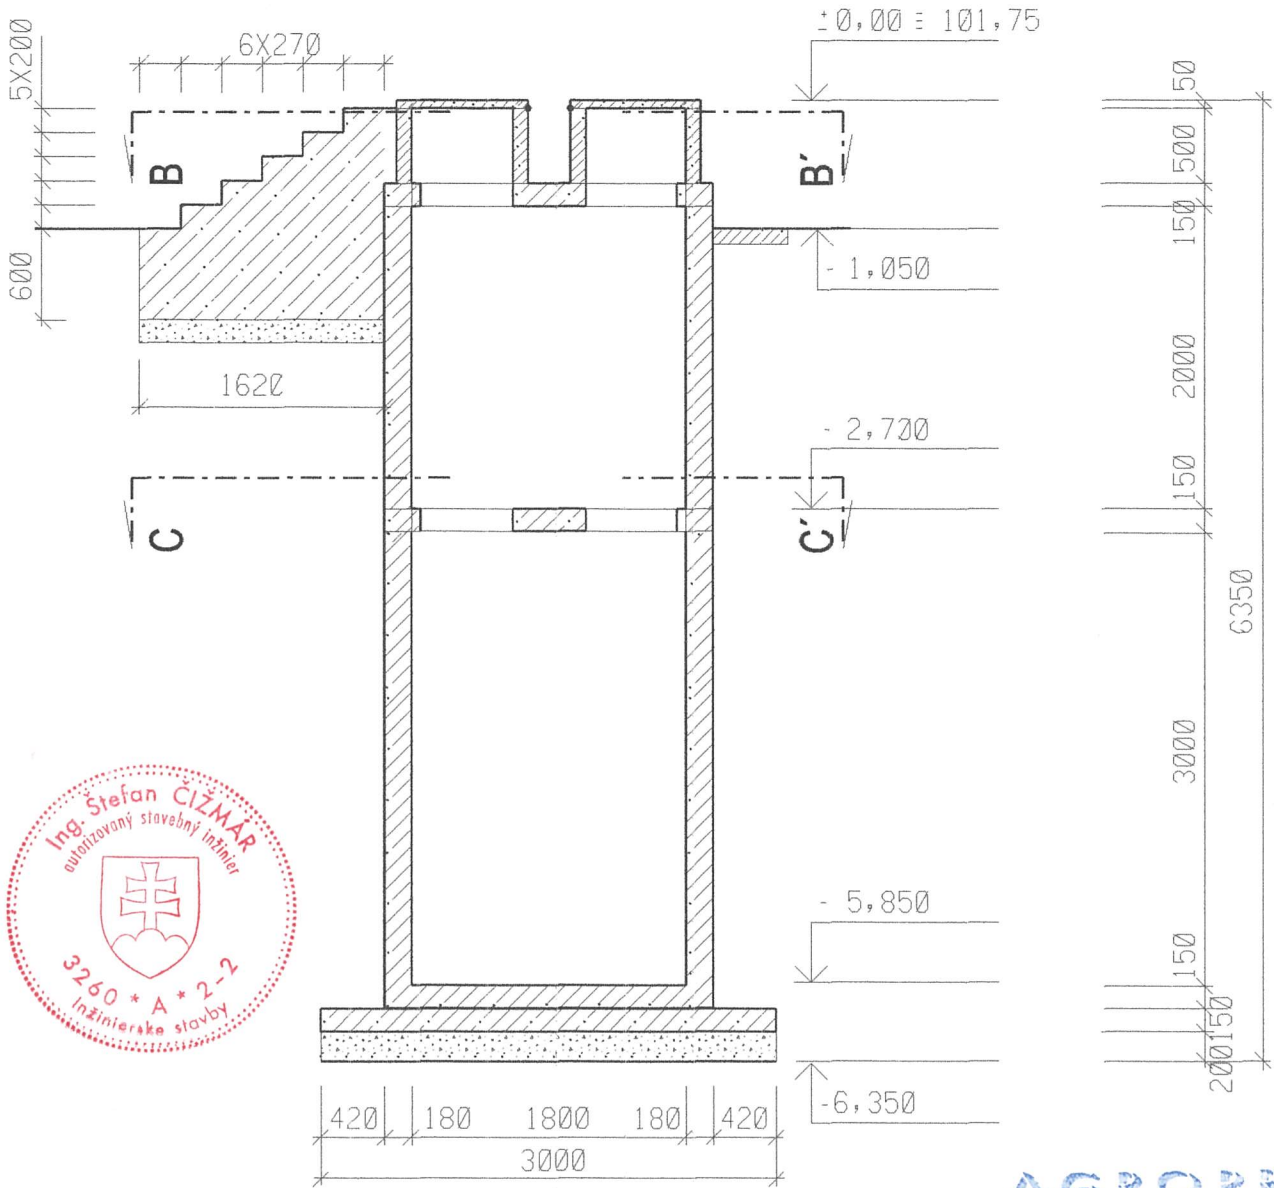

SO 03 - ČERPACIE STANICE ČS3, ČS4
- NN PRÍPOJKY K ČS

AGROPRO
Ing. Štefan ČIŽMÁR
projektčná kancelária
S. Chalupku 18, 071 01 MICHALOVCE

ZODP. PROJEKTANT	VYPRACOVAL	KRESLIL	KONTOLOVAL	AGROPRO MICHALOVCE	
ING. Š. ČIŽMÁR	ING. Š. ČIŽMÁR	ING. Š. ČIŽMÁR			
OÚ : MICHALOVCE		OCÚ : SLAVKOVCE		FORMÁT OV	2 A4
INVESTOR : OBEC SLAVKOVCE				DÁTUM	08 2014
KANALIZÁCIA SLAVKOVCE - 2. STAVBA				ÚČEL	PSSK
				ČÍSLO ZÁK.	02/14
ČERPACIA STANICA ČS4 PÔDORYSNÝ POHĽAD, REZ A-A', B-B', C-C'				MIERKA 1:50	Č. VÝKRESU 03-2/2