


# VÝKRES KRIŽOVANIA TOKOV

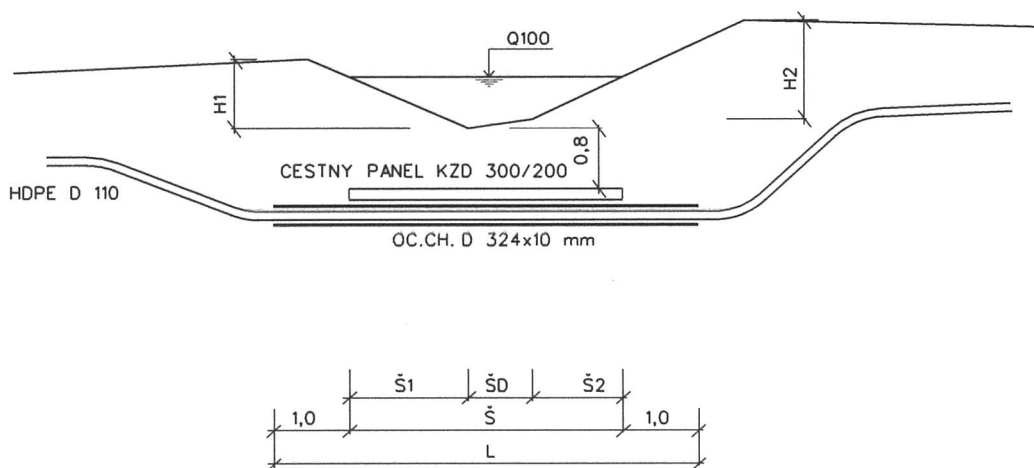

**AGROPRO**  
Ing. Štefan ČIŽMÁR  
Inžinierska kancelária  
18, 071 01 MICHALOVCE

SO 04 - VÝTLAČNÉ POTRUBIA

ZODP. PROJEKTANT	VYPRACOVAL	KRESLIL	KONTROLOVAL	AGROPRO MICHALOVCE	
ING. Š. ČIŽMÁR	ING. Š. ČIŽMÁR	ING. Š. ČIŽMÁR			
OÚ : MICHALOVCE		OCÚ : SLAVKOVCE		FORMÁTOV	A4
INVESTOR : OBEC SLAVKOVCE				DÁTUM	12 2013
KANALIZÁCIA SLAVKOVCE - 1. STAVBA				ÚČEL	PDVRRP
				ČÍSLO ZÁK.	10/13
VÝKRES KRIŽOVANIA TOKOV				MIERKA 1:100	Č. VÝKRESU 04-9