Vzorový priečny rez
M 1:100

5

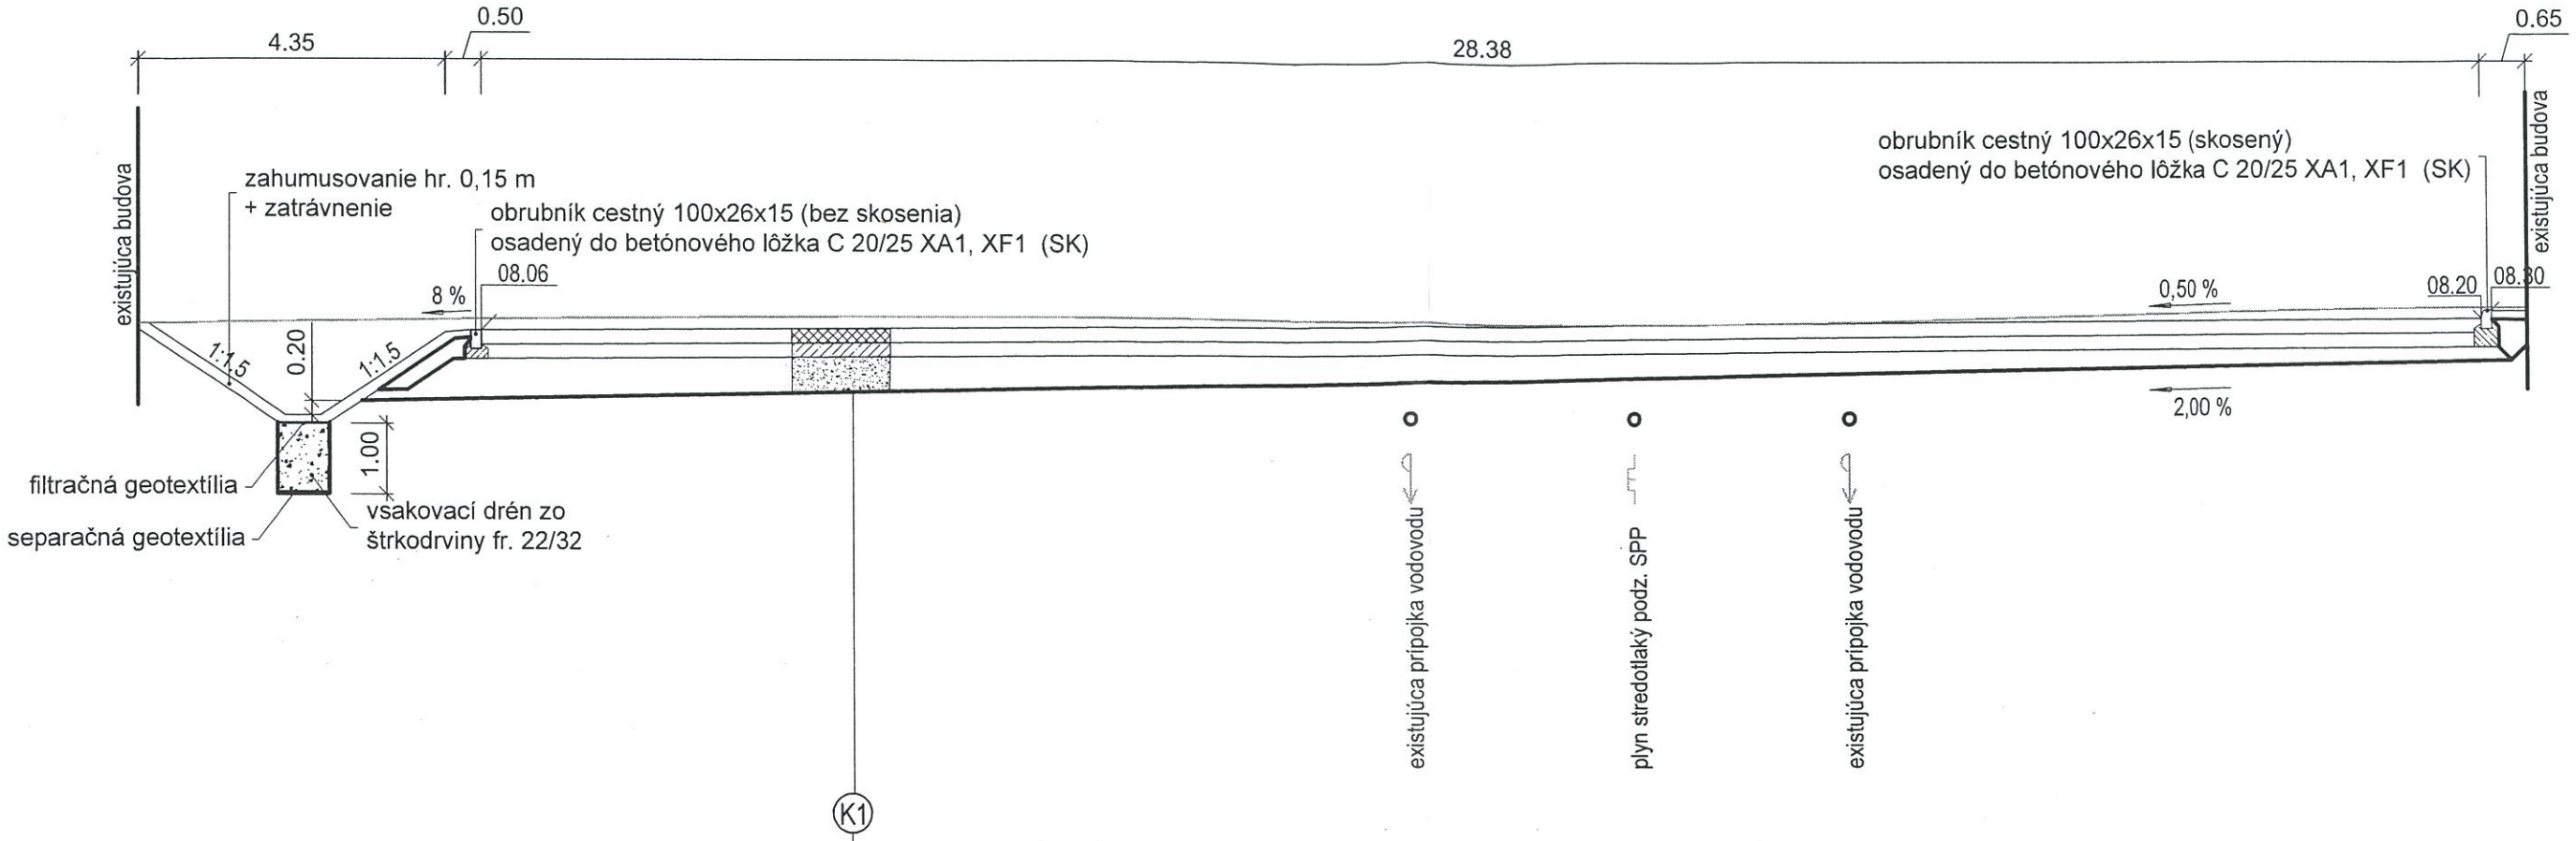

CEMENTOBETÓNOVÝ KRYT	CB II	hr. 200 mm	STN EN 206-1
CEMENTOM STMELENÁ ZMES	CBGM C5/8	hr. 200 mm	STN 73 6124-1
ŠTRKODRVINA	ŠD 31,5 G_c	hr. 200 mm	STN 73 6126
SPOLU	min.	hr. 600 mm	

Požadovaný modul deformácie na zemnej pláni E_{def2} min. 50 MPa.

VÝŠKOVÝ SYSTÉM: BpV
SÚRADNICOVÝ SYSTÉM: JTSK
±0,000=160,00 m n.m.

Ing. Henrich PAVLÍK
autorizovaný stavebný inžinier
4406 * A1
komplexná pozemnostavebná a inžinierska činnosť

PIO KERAMOPROJEKT a.s.
Dolný Šianec 1013/1
911 48 Trenčín
IČO: 36 308 862

Zmena č.	Dátum	Opis zmien
00	09.2019	

HIP:	Zodpovedný projektant:	Vypracoval/Kreslil:	Kontroloval:
Ing. Pavlík Henrich	Ing. Pavlík Henrich	Ing. Martin Kičin	Ing. Martin Kičin

PIO KERAMOPROJEKT a.s. TRENČÍN

Kraj: Trnavský | Okres: Piešťany | Obec: Trebatice

Stavba : Zberný dvor Trebatice

Investor : Obec Trebatice, Hlavná ulica 247/107, 922 10 Trebatice

SO 101 Zberný dvor

1.2 Spevnené plochy — C.Dokumentácia stavebných objektov

Názov: Vzorový priečny rez

Počet formátov	2x A4
Dátum	09.2019
Stupeň dok.	DSP
Z.č.	5858-03-000-19-90
Arch.číslo:	9657
Mierka:	1 : 100
Por. č.v.	2.