


SVETELNÝ ROZVÁDZAČ RS

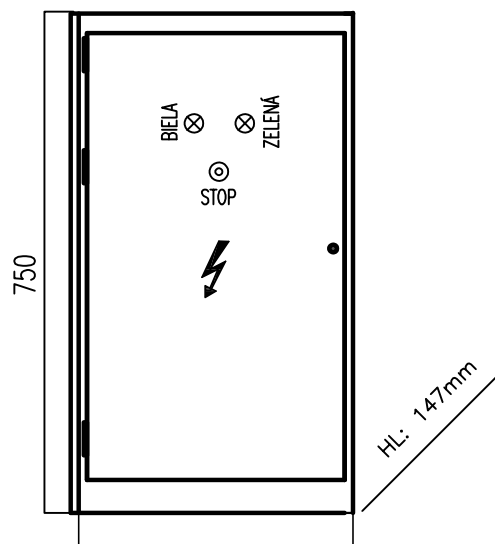

Rozvádzač je kompletne vybavený rozvádzač, s dvierkami, pre modulárne prvky (96 Modulov).

Montáž: na povrch

Rozmery: 750 x 575 x 147 (v x š x hl)

Krytie: IP55/IP20

– s káblovými vstupmi, DIN lištami

+ čelný kryt + obal na dokumentáciu + záslepky

+ samolepiaci držiak štítkov + držiak svorkovnic a káblov

PRÍVOD – SPODOM

VÝVODY – SPODOM

Elektrické výkony:

Pi= 20,0 kW

Ps= 10 kW

Koeficient súčastnosti 0,5.

Skratové prúdy: I_{ks} < I_{km} < 10,000 kA

POZNÁMKA:

SYSTÉM : 3+N+PE, 50 Hz; 400V/230 V (TN-S), TN-C-S

Ochrana pred zásahom elektrickým prúdom podľa STN 33 2000-4-41:2007

a) Základná ochrana(ochrana pred priamym dotykom) – krytím a izoláciou (412.1,412.2)

– izolovaním živých častí – príloha A.1

– krytím – príloha A.2

b) Ochrana pri poruche (ochrana pred nepriamym dotykom)

– ochranné uzemnenie a ochranné pospájanie odd.411.3.1.1,2

– samočinným odpojením pri poruche – odd.411.3.2

– doplnková ochrana – doplnkové ochranné pospájanie – odd.415.2

c) Základná ochrana(ochrana pred priamym dotykom) a


ochrana pri poruche (ochrana pred nepriamym dotykom)


– doplnková ochrana : prúdové chrániče (RCM) – odd.415.1

VÝŠKOVÝ SYSTÉM: BpV


SÚRADNICOVÝ SYSTÉM: JTSK

±0,000=160,00 m n.m.

00	09.2019				
Zmena č.	Dátum	Opis zmien			
HIP:	Zodpovedný projektant:	Vypracoval/Kreslil:	Kontroloval:	 PIO KERAMOPROJEKT a.s. TREŇČÍN	
Ing. Pavlík Henrich	Ing. Arpáš Gabriel	Paťka Jakub	Ing. Arpáš Gabriel		
Kraj: Trnavský	Okres: Piešťany	Obec: Trebatice	Počet formátov	4x	A4
Stavba: Zberný dvor Trebatice			Dátum	09.2019	
Investor: Obec Trebatice, Hlavná ulica 247/107, 922 10 Trebatice			Stupeň dok.	DSP	
SO 101 Zberný dvor			Z.č.	5858-03-000-19-90	
			Arch.číslo:	9657	
1.7 Silnoprúdové rozvody a vonkajšie osvetlenie C.Dokumentácia stavebných objektov			Mierka:	Por. č.v.	2
Názov:			SVETELNÝ ROZVÁDZAČ RS		

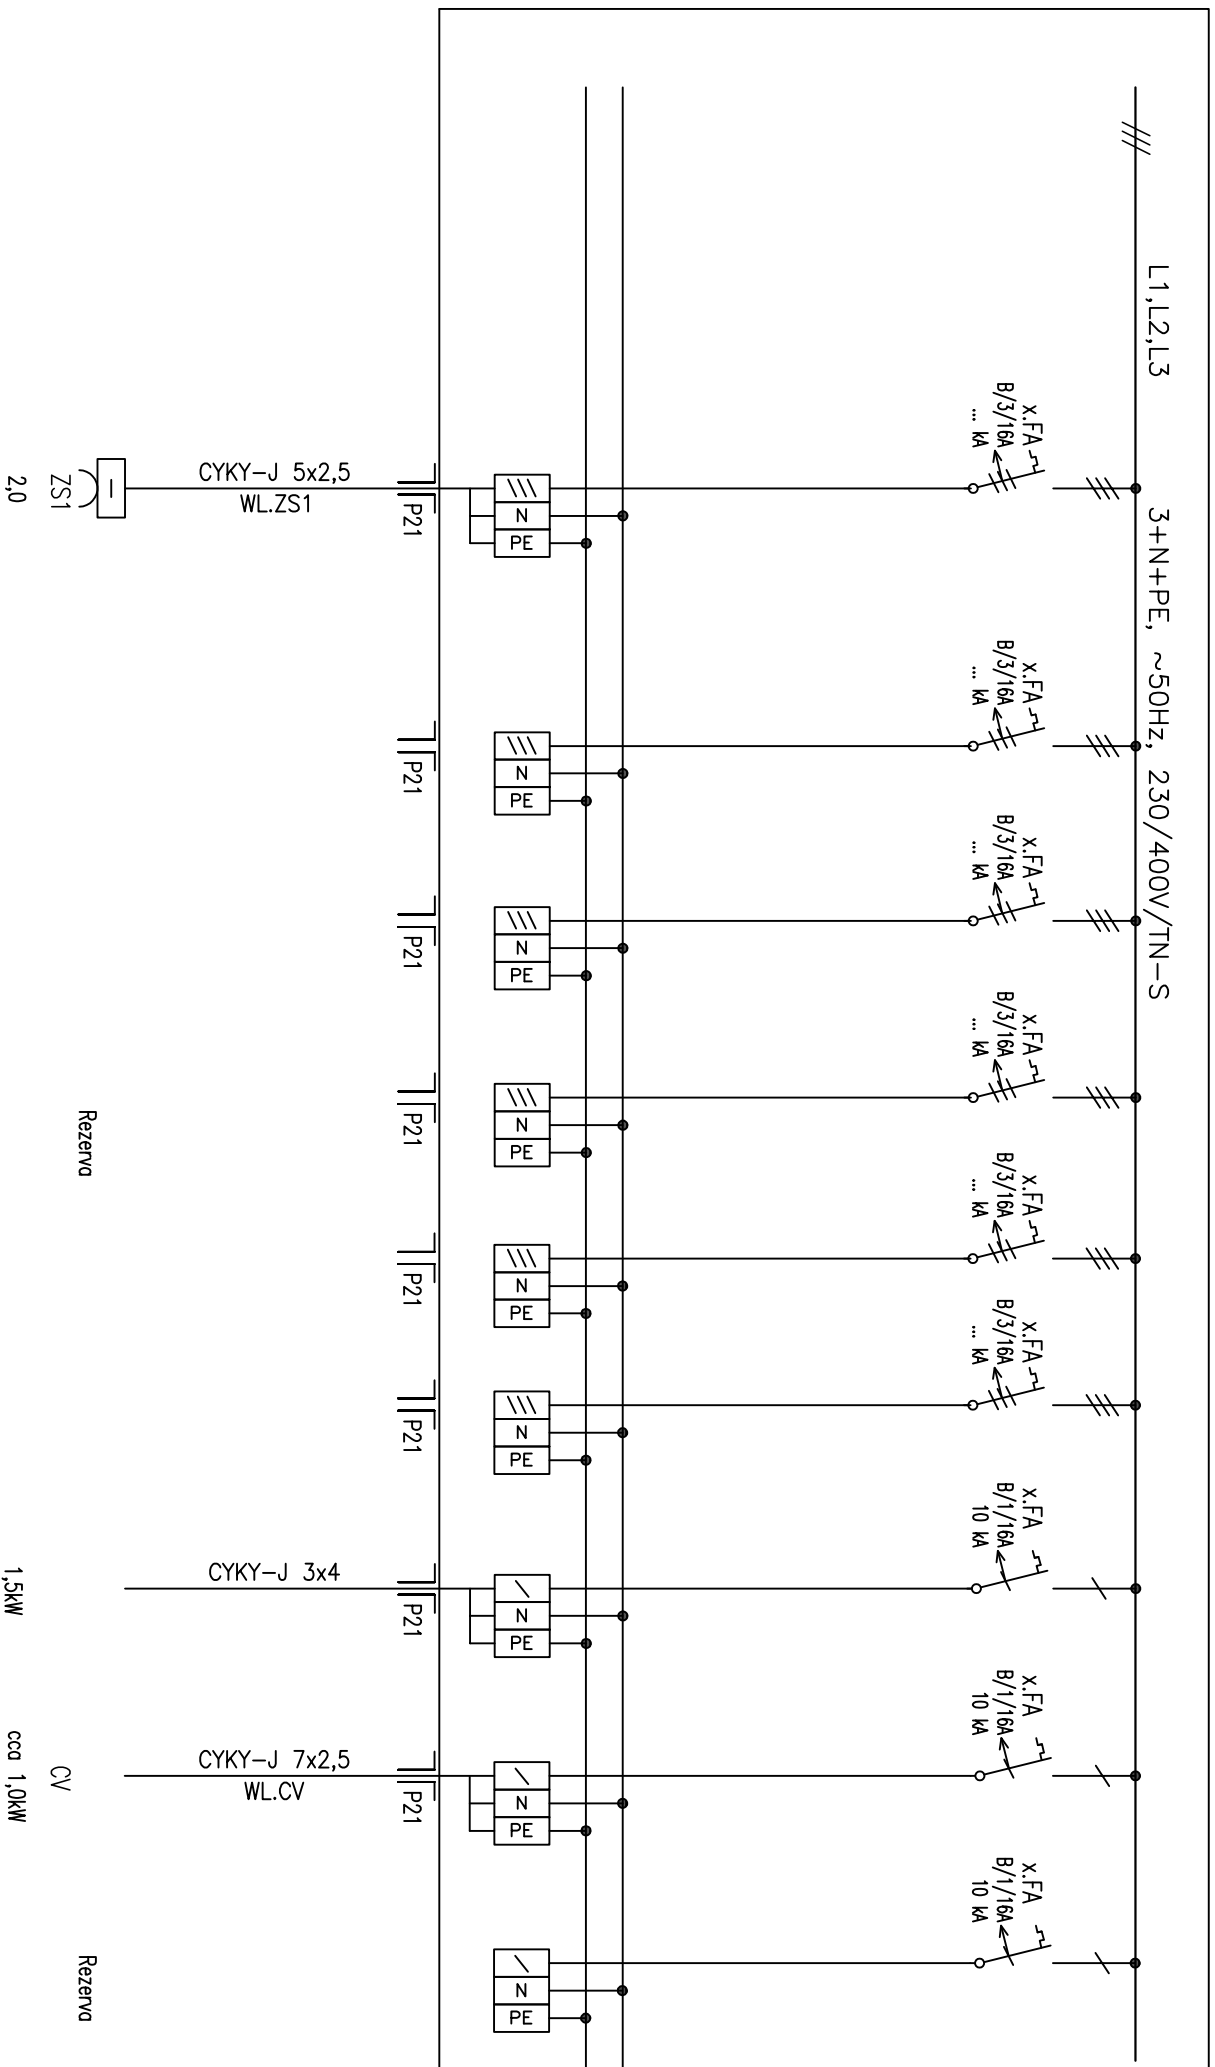

Základová skriňa		Vrdlnica		Rozvádzač Kontajnera		vrdlnice		Čestná váha	
Vyracoval		Kontroloval		ZAKAZKOVÉ ČÍSLO:		NAZOV AKCIE:		NAZOV:	
Pokiaľ J.		Ing. Apráš G.		5858-03-000-19-90		Zberný dvor Trebatice		Rozvádzač RS	
Dátum		Stupeň		ARCHIVNÉ ČÍSLO:		SO 101 Zberný dvor		MIERKA:	
06/2016		DSP		9657		1,7 Umelé osvetlenie a vnútorné silnoprádové rozvody		LIST	
Oprava		Meno		3		SUBOR		VÝKRES Č.	
								2	

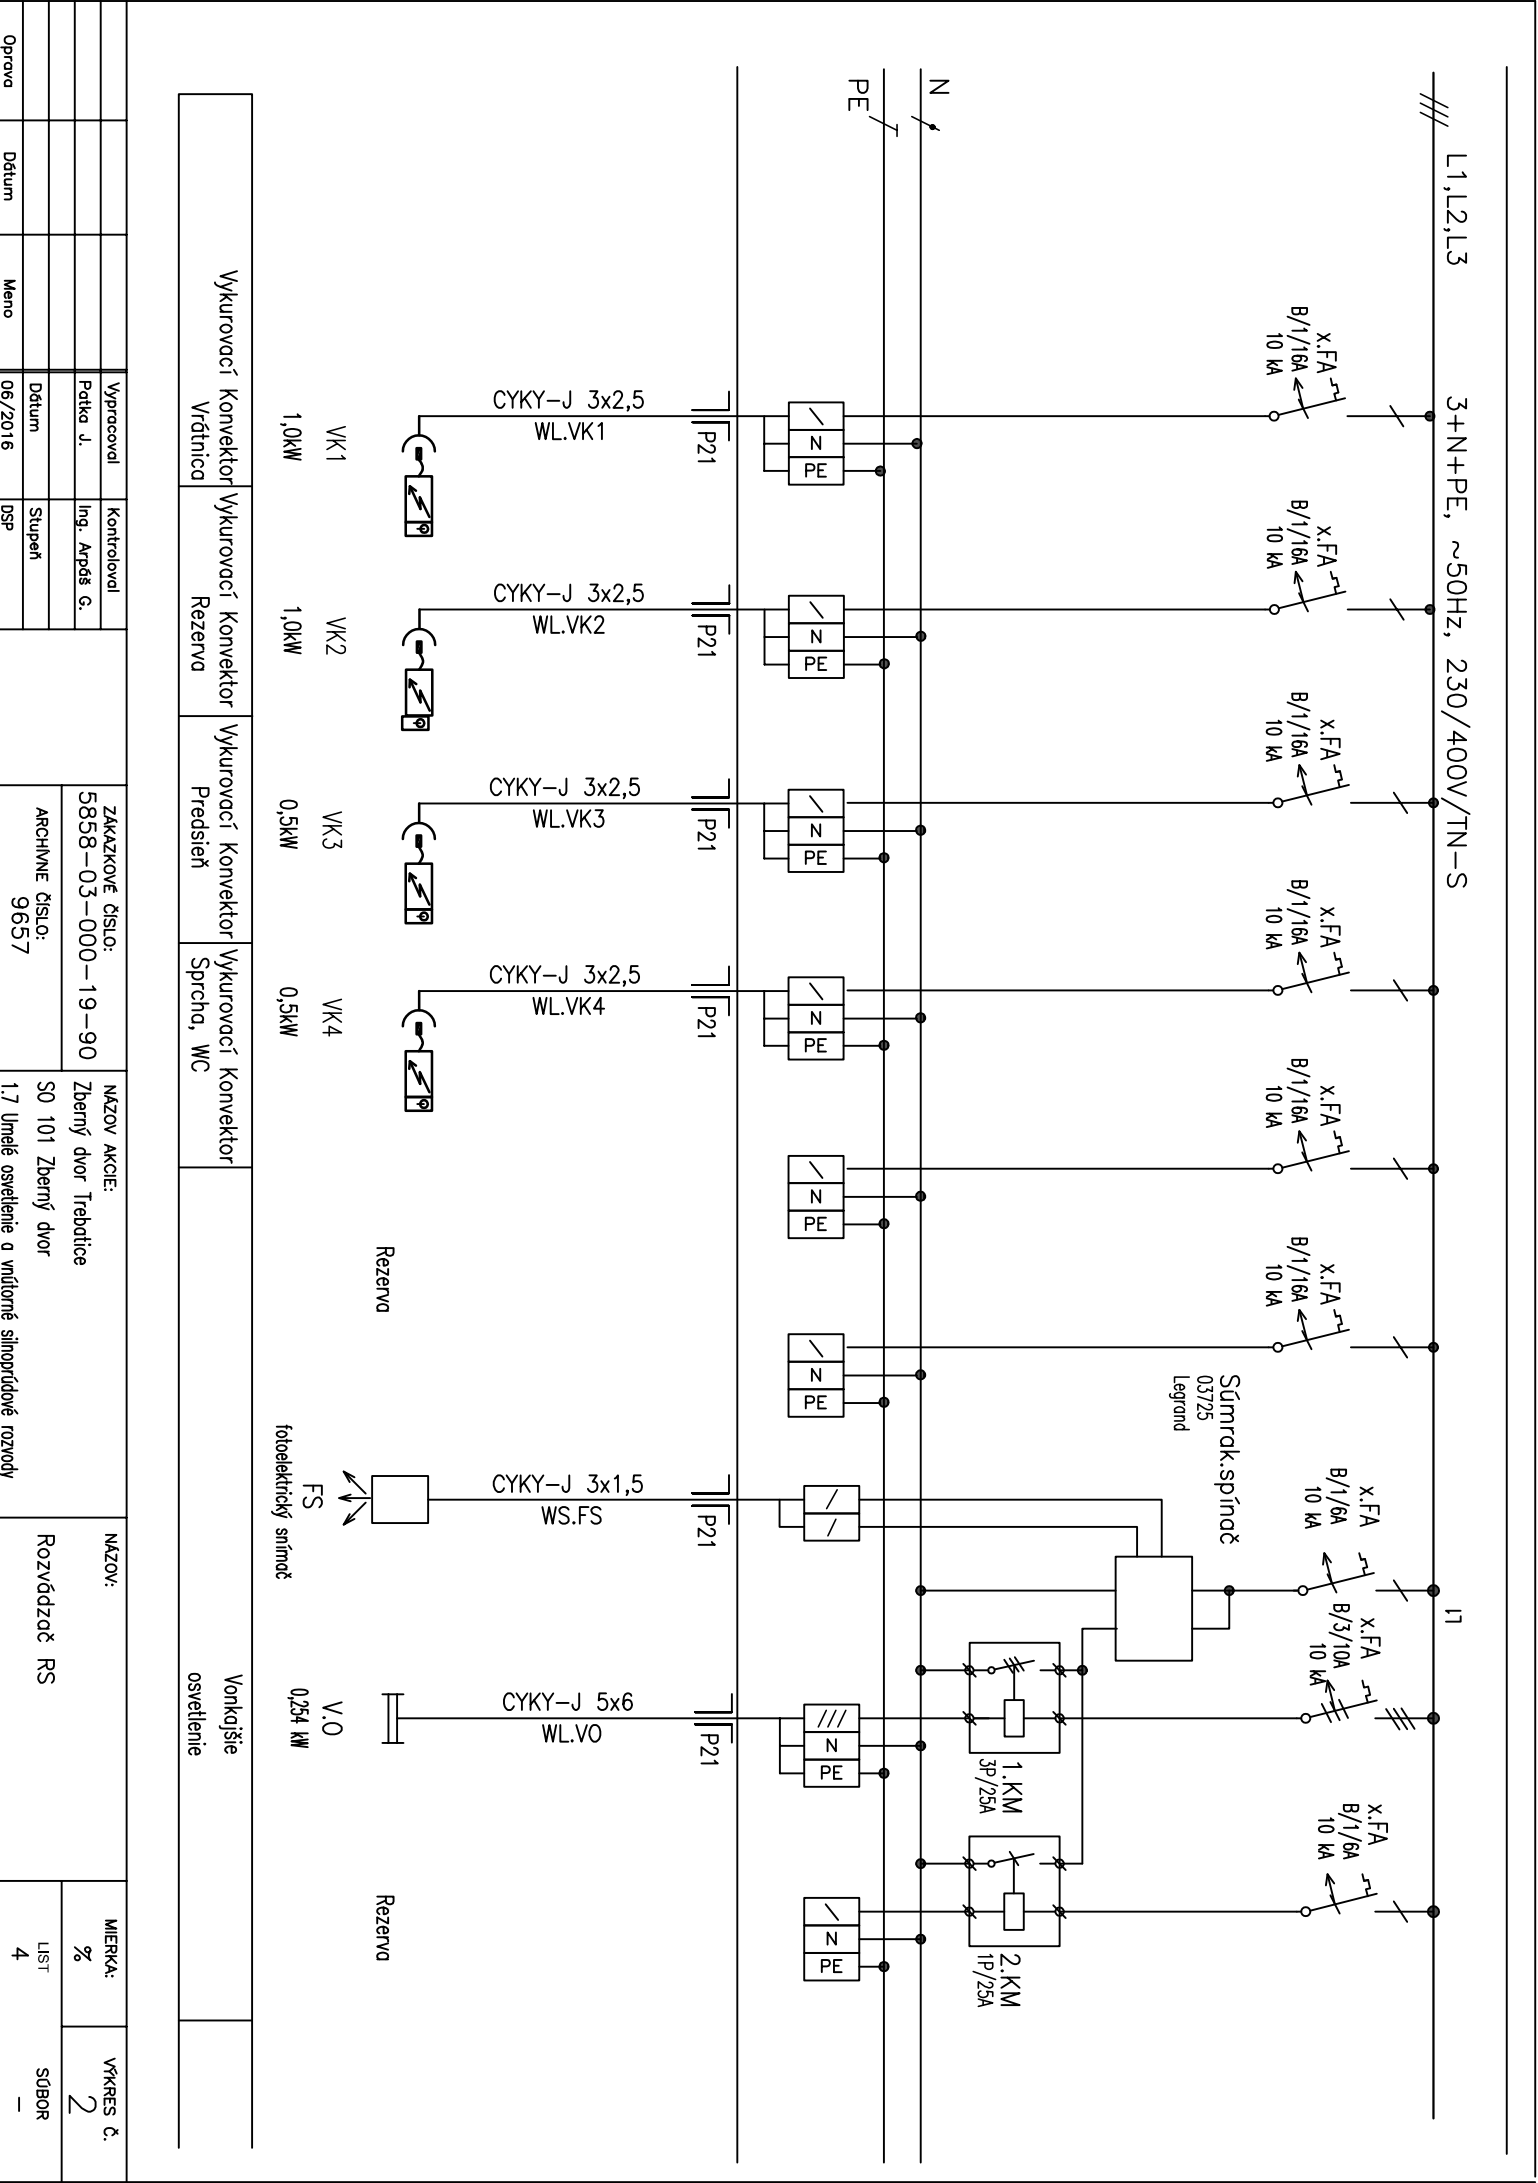

Ykurovací Konvektor	Ykurovací Konvektor	Ykurovací Konvektor	Ykurovací Konvektor
Vrútnica	Rezerva	Predsieň	Sprcha, WC

Vonkajšie osvetlenie

	Vypracoval	Kontroloval	ZAKAZKOVÉ ČÍSLO: 5858-03-000-19-90		NAZOV AKCIE: SO 101 Zberný dvor		NAZOV: Rozvádzač RS		MIERKA: %	VÝKRES Č. 2
	Patka J.	Ing. Apróš G.	ARCHIVNÉ číslo: 9657		Zberný dvor Trebatice				LIST 4	SÚBOR -
Oprava	Dátum	Meno	06/2016		Dátum		Stupeň		DSP	