Výkres vytvořil program pp_vod
VZDIAL. OBJEKTOV A VRCHOL. BODOV
OZNAČENIE VRCHOLOVÝCH BODOV

MIERKA 1:500/100

(c)AutoPEN Liberec, tel:481120160, autopen@volny.cz

Vodovod "B"

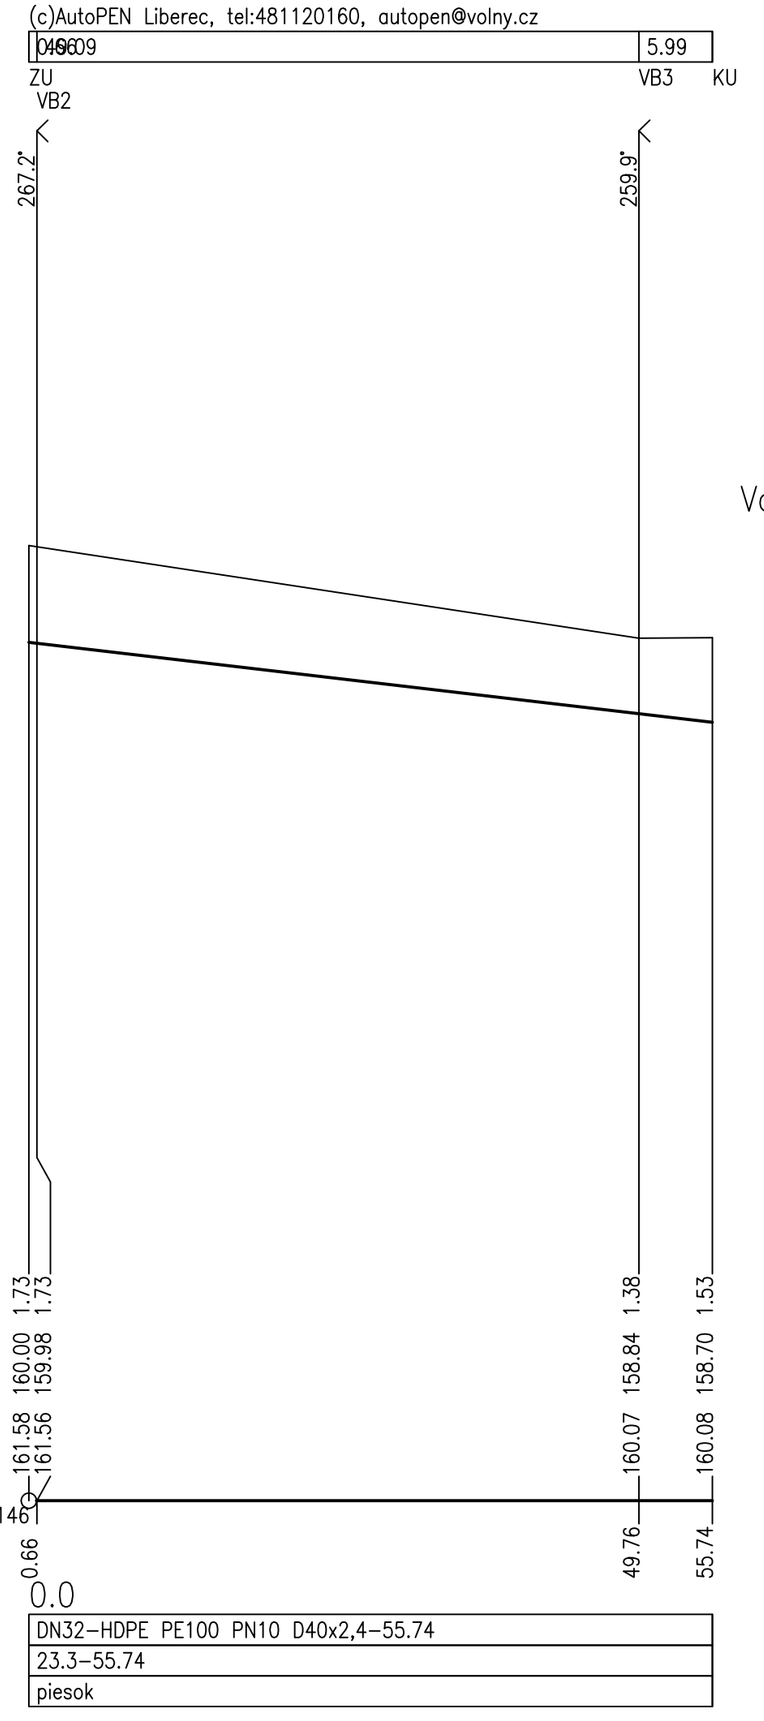

STANIČENIE [km/m]	
DN/ID(PN)[mm]–MATERIÁL–DLŽKA[m]	DN32–HDPE PE100 PN10 D40x2,4–55.74
SKLON[?]–DLŽKA[m]	23.3–55.74
ULOŽENIE POTRUBIA	piesok

(c)AutoPEN Liberec, tel:481120160, autopen@volny.cz

Vodovod "C"

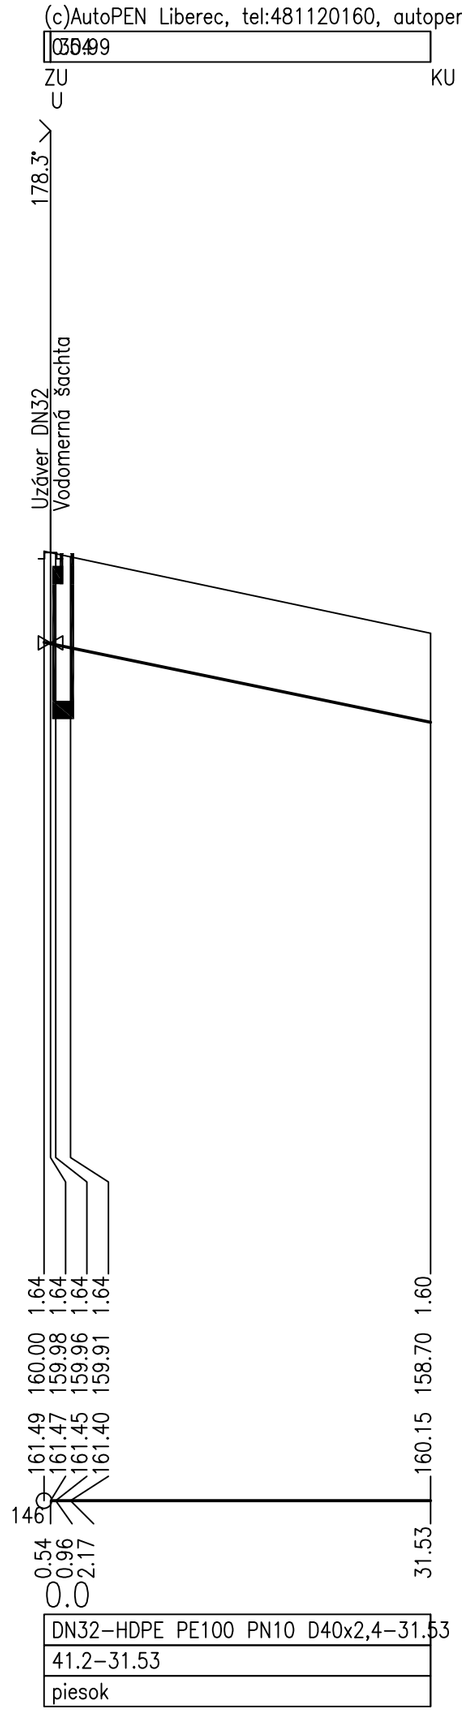

DN/ID(PN)[mm]–MATERIÁL–DLŽKA[m]	DN32–HDPE PE100 PN10 D40x2,4–31.53
SKLON[?]–DLŽKA[m]	41.2–31.53
ULOŽENIE POTRUBIA	piesok

VÝŠKOVÝ SYSTÉM: BpV
SÚRADNICOVÝ SYSTÉM: JTSK
±0,000=160,00 m n.m.

Zmena č.	Dátum	Opis zmien
00	09.2019	

HIP:	Zodpovedný projektant:	Vypracoval/Kreslil:	Kontroloval:
Ing. Pavlík Henrich	Ing. Patrik Ružič	Ing. Patrik Ružič	Ing. Pavlík Henrich

PIO KERAMOPROJEKT a.s. TRENČÍN

Kraj: Trnavský | Okres: Piešťany | Obec: Trebatice

Stavba : Zberný dvor Trebatice

Investor : Obec Trebatice, Hlavná ulica 247/107, 922 10 Trebatice

SO 201 Prípojka vodovodu

2.2 Prekládka vodovodných prípojok — C.Dokumentácia stavebných objektov

Počet formátov	4x A4
Dátum	09.2019
Stupeň dok.	DSP
Z.č.	5858-03-000-19-90
Arch.číslo:	9657
Mierka:	1 : 500/100
Por. č.v.	2

Názov:
Pozdĺžne profily