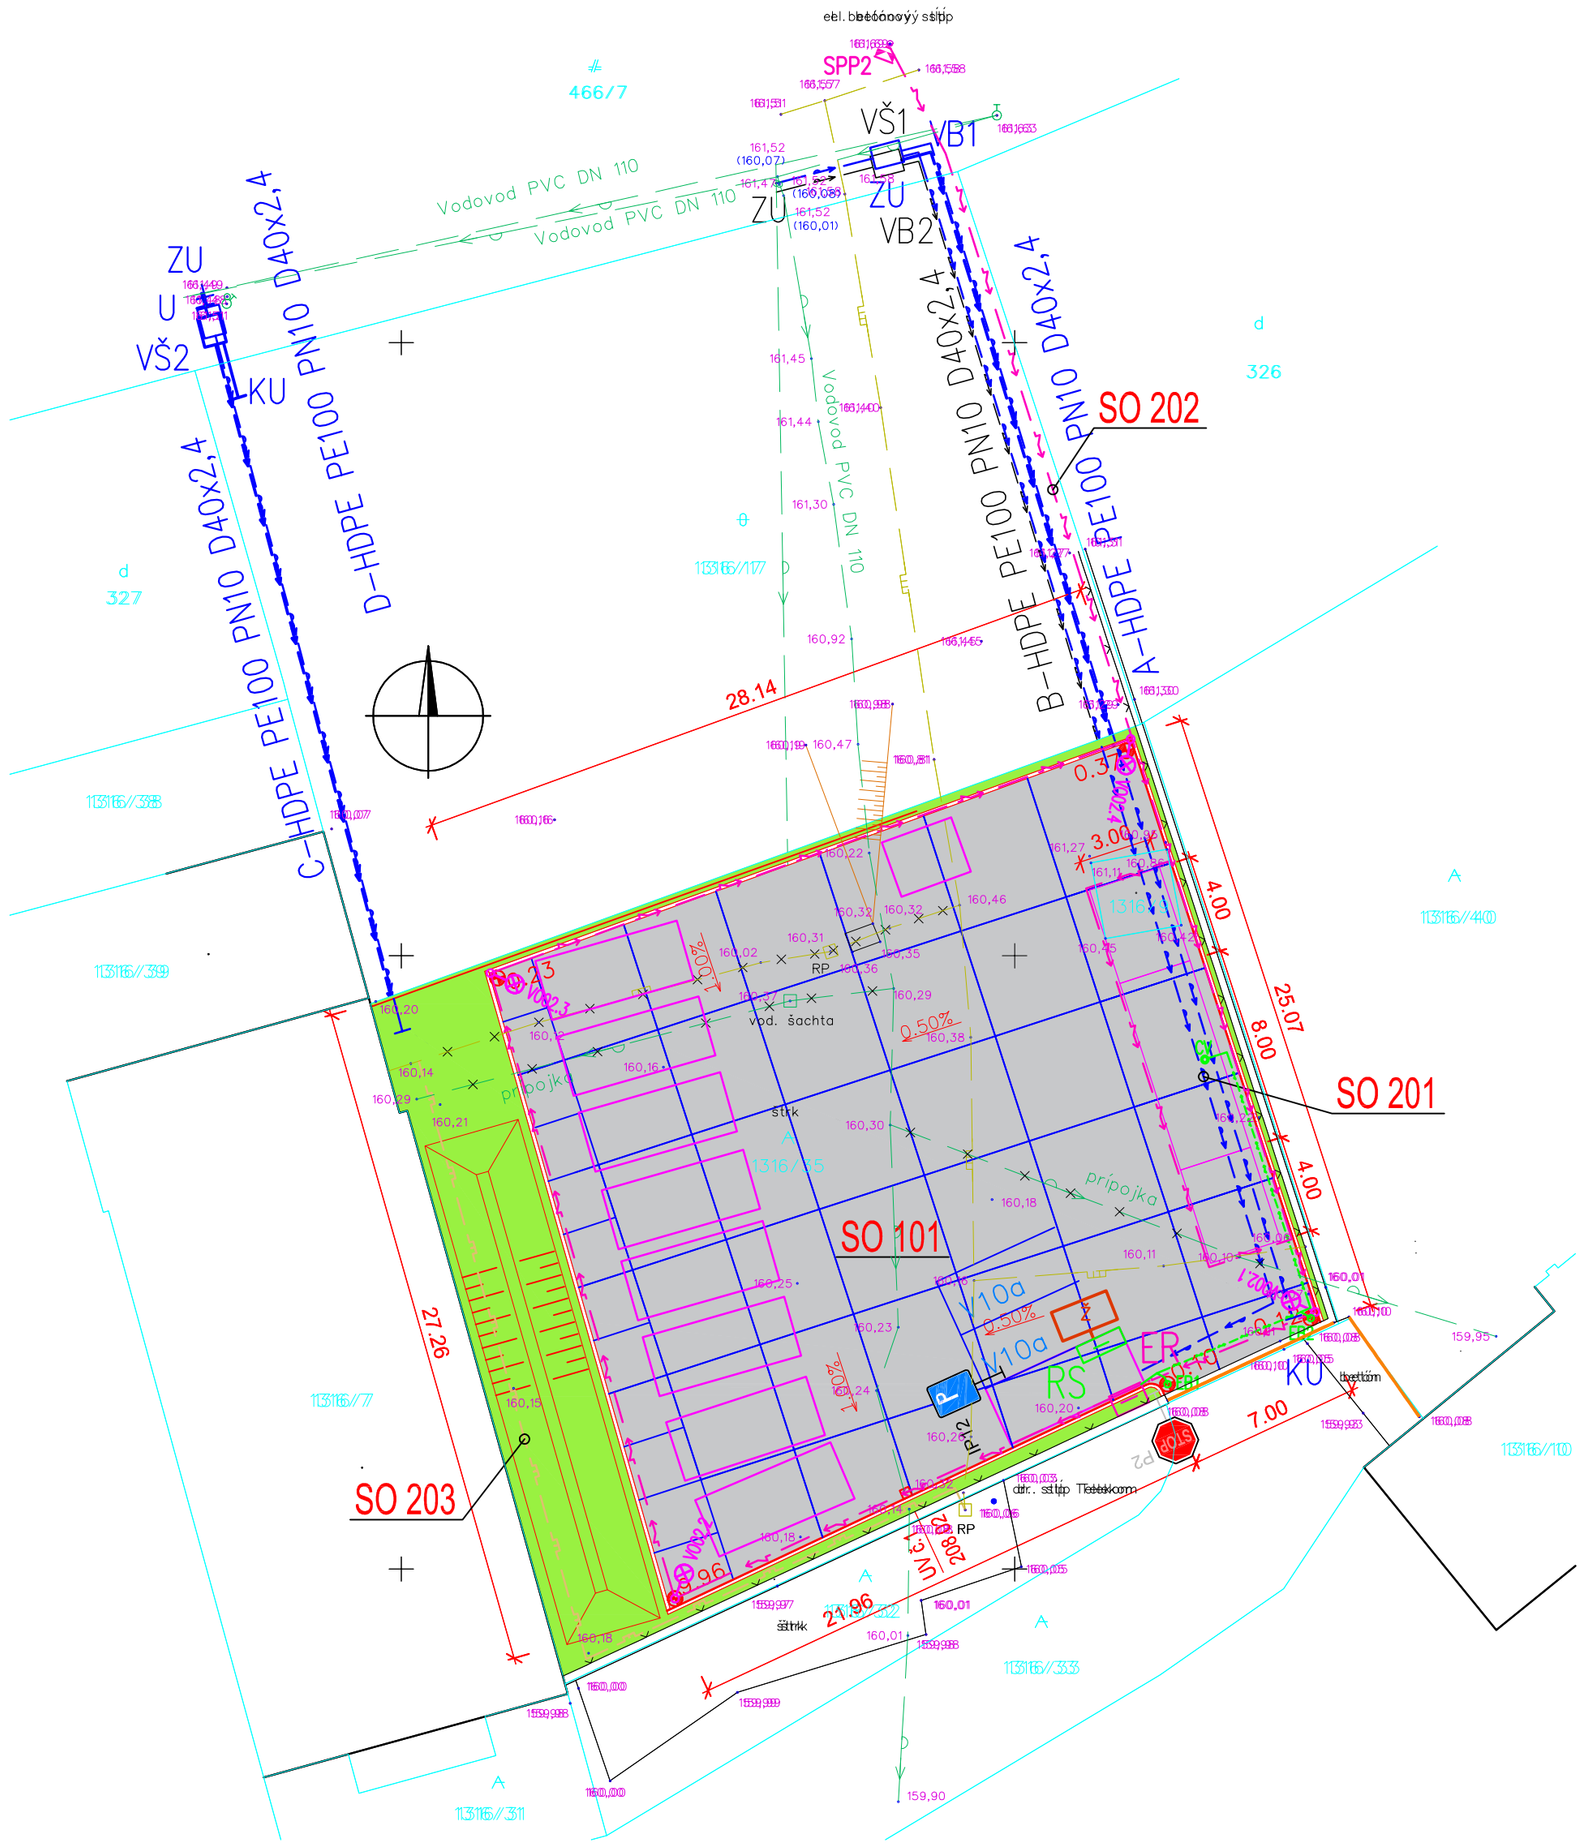

Zberný dvor Trebatice

LEGENDA SIETÍ:

vodovod

VŠ	Vodomerná šachta
ZU	Začiatok úseku
VB	Vrcholový bod vodovodu
KU	Koniec úseku
U	Uzáver so zemnou súpravou

VÝŠKOVÝ SYSTÉM: BpV
SÚRADNICOVÝ SYSTÉM: JTSK
±0,000=160,00 m n.m.

Zmena č.	Dátum	Opis zmien
00	09.2019	

HIP:	Zodpovedný projektant:	Vypracoval/Kreslil:	Kontroloval:	PIO KERAMOPROJEKT a.s. TRENČÍN
Ing. Pavlík Henrich	Ing. Patrik Ružič	Ing. Patrik Ružič	Ing. Pavlík Henrich	

Kraj: Trnavský	Okres: Piešťany	Obec: Trebatice	Počet formátov: 6x A4
Stavba : Zberný dvor Trebatice			Dátum: 09.2019
Investor : Obec Trebatice, Hlavná ulica 247/107, 922 10 Trebatice			Stupeň dok.: DSP
SO 201 Prípojka vodovodu			Z.č. 5858-03-000-19-90
2.2 Prekládka vodovodných prípojok		C.Dokumentácia stavebných objektov	Arch.číslo: 9657
Názov: Situácia			Mierka: 1 : 250 / Por. č.v.: 1