


Vodomeraná šachta VŠ1

Kladačský plán:

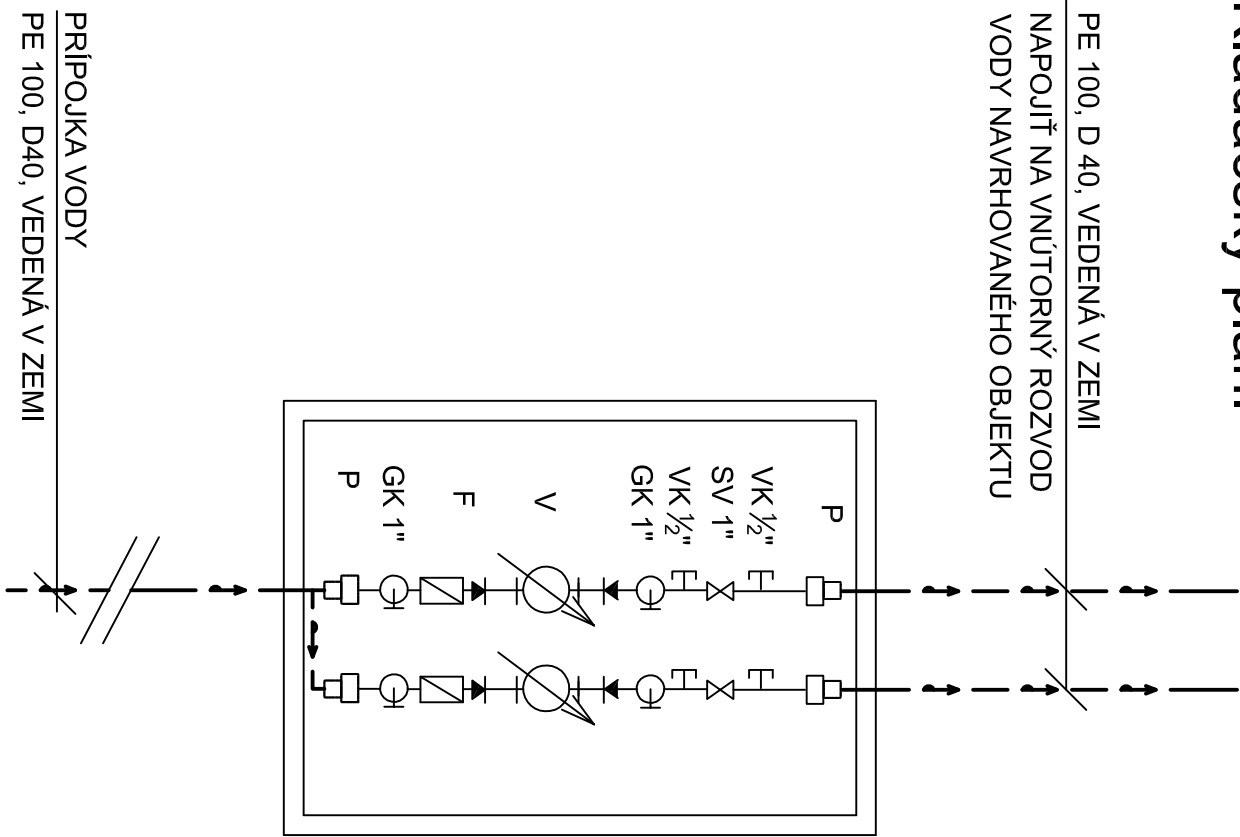


LEGENDA :

- — — studená voda, PE 100, D40, v zemi
- P prechodka PE 100, D40 / pozink. DN25
- GK guľový kohút
- V vodomer. Qn = 2,5 m³/h
- VK vypúšťací kohút
- SV spätný ventil
- F filter

Vodomeraná šachta VŠ2


Kladačský plán:

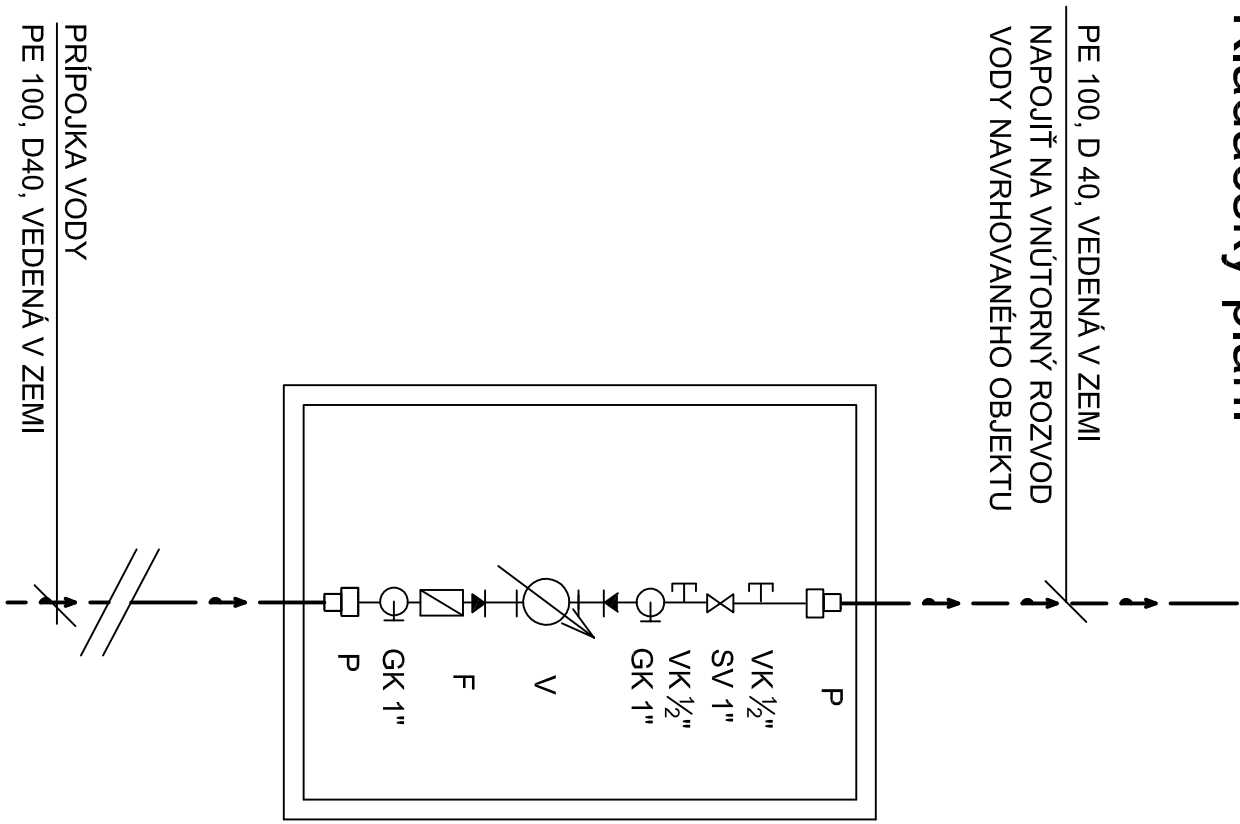

LEGENDA :

- — — studená voda, PE 100, D40, v zemi
- P prechodka PE 100, D40 / pozink. DN25
- GK guľový kohút
- V vodomer. Qn = 2,5 m³/h
- VK vypúšťací kohút
- SV spätný ventil
- F filter

Vodomeraná šachta:

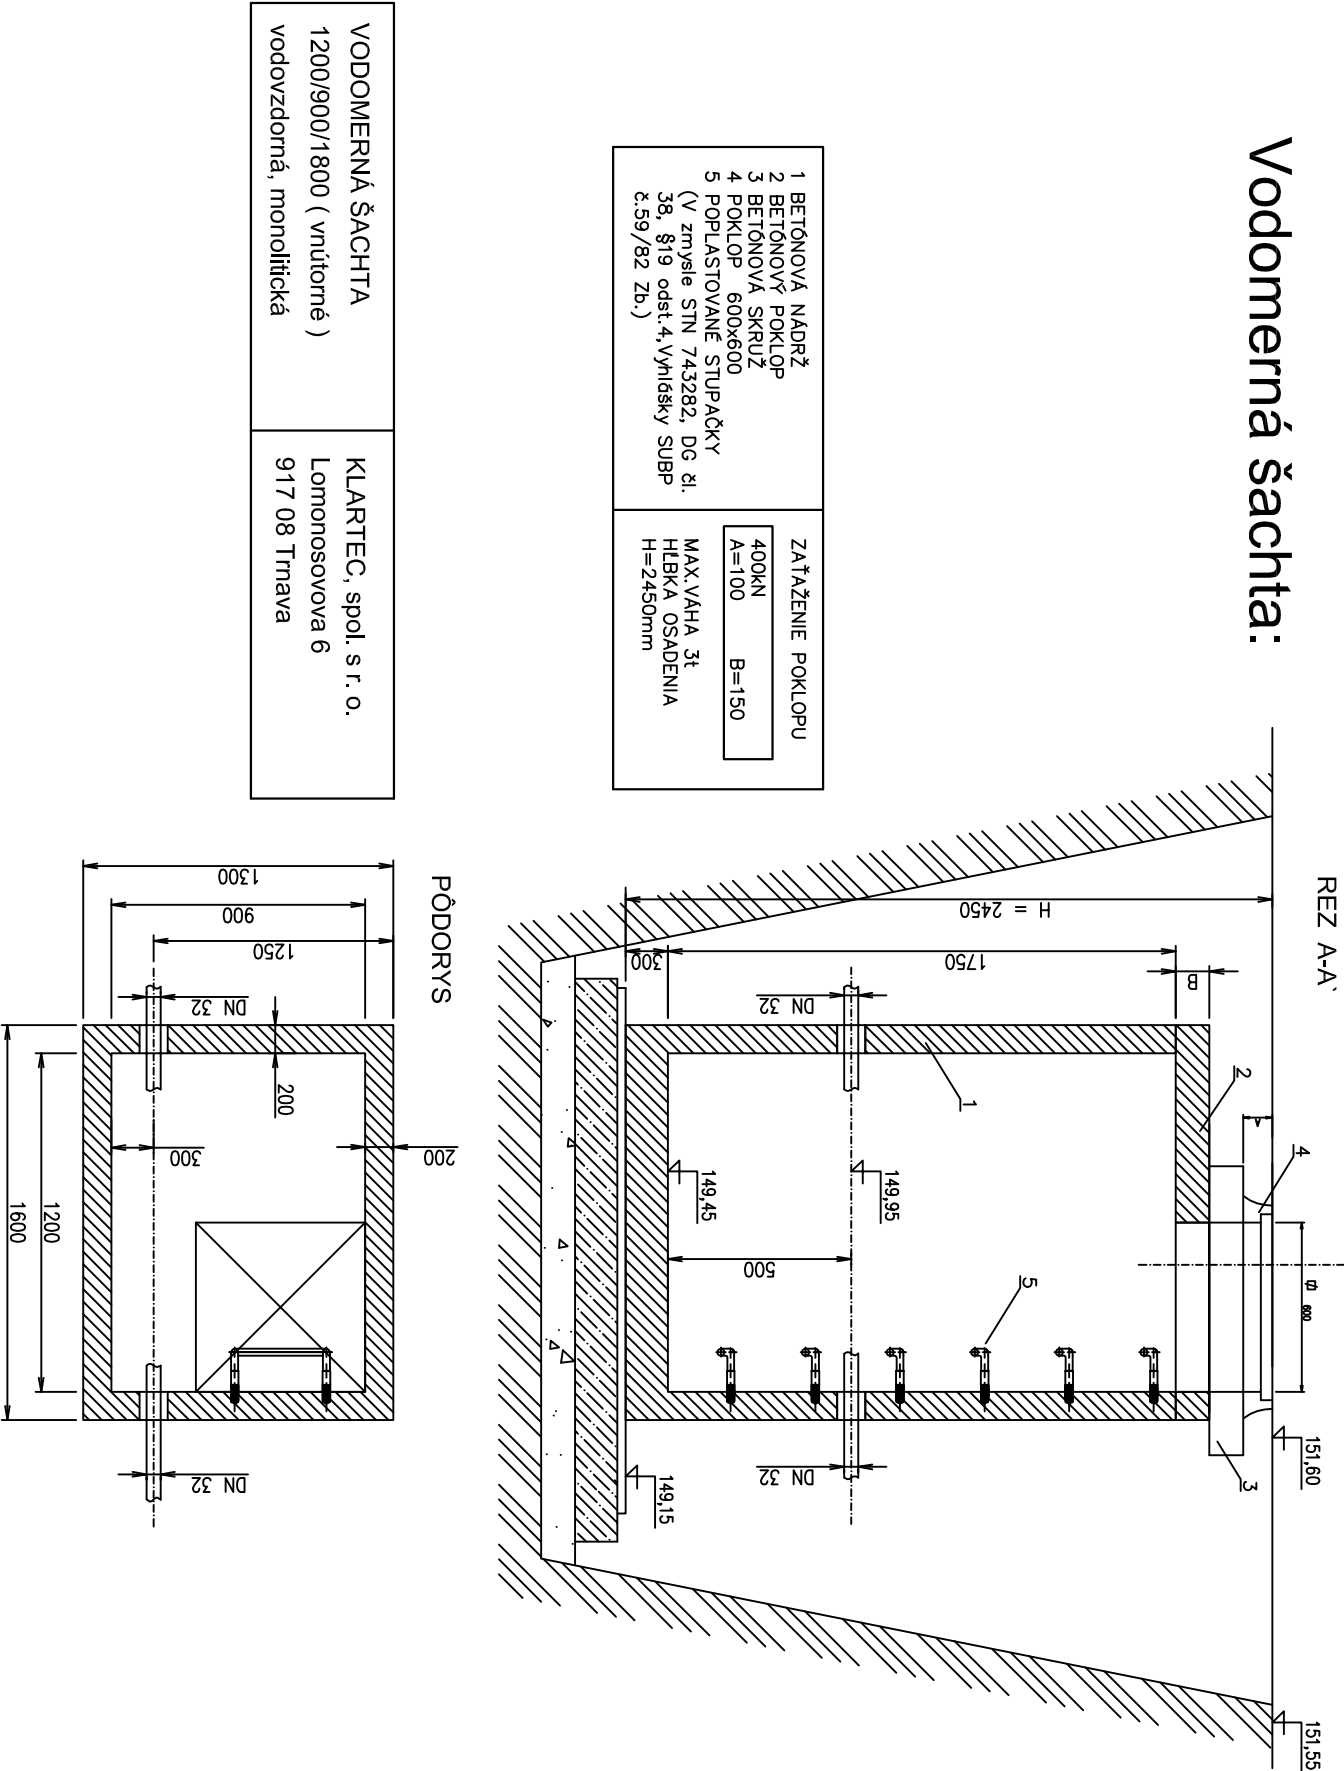

| | |
|--|--|
| VODOMERNÁ ŠACHTA 1200/900/1800 (vnútorné) vodovzdorná, monolitická | KLARTEC, spol. s r. o. Lomnosoňova 6 917 08 Trnava |
|--|--|

| | |
|--|--|
| VÝŠKOVÝ SYSTÉM BÝV SÚPRACOVNÝ SYSTÉM JTSK ±0,000-160,00 m n.m. | |
| 00 | 09.2019 |
| Zmena č. Dátum | |
| Opis zmien | |
| HIP: | Zodpovedný projektant: Vypracoval/Kreslil: Kontroloval: |
| Ing. Pavlák Hejrič | Ing. Pavlák Hejrič Ing. Pavlák Hejrič Ing. Pavlák Hejrič |
| Kraj: Trnava | Okres: Prešov |
| Obec: Trebišov | Obec: Trebišov |
| Stavba : Zberný dvor Trebišov | Počet formátov: 3x A4 |
| Investor: Obec Trebišov, Hlavná ulica 247/107, 922 10 Trebišov | Dátum: 09.2019 |
| SO 201 Prípojka vodovodu | Stupeň dok: DSP |
| Z.2. Prekážka vodovodných prípojek | Zč. : 5858-03-000-19-90 |
| Názov: | Arch. číslo: 9657 |
| Vodomerne zostavy | Mierka: M1:50 |
| | Por. č. v. 3 |