

ROVODNÁ SIEŤ:

3/N/PE AC 400/230V, 50Hz, TN-S

OCHRANNÉ OPATRENIE:

samočinné odpojenie napájania
podľa STN 33 2000-4-41, čl.4.11

VONKAŠIE VPLYVY:

Vnútorné priestory podľa NZA.6
STN 33 2000-5-51, DRUH III.

DOPLNKOVÁ OCHRANA:

prúdové chrániče (RCD)
podľa STN 33 2000-4-41, čl.4.15.1

TYP ROZVÁDZAČA:

PLASTOVÝ

VÝROBCA:

ZAPUSTENÝ

PRÍVOD:

VÝVODY:

STUPEŇ OCHRANY KRYTOM: IP40/20

ROZMERY (šxvxh):

INVESTOR / OBJEDNÁVATEL:

Mesto Spišská Nová Ves, Radničné nám. 7
052 70 Spišská Nová Ves

GENERÁLNY PROJEKTANT / DODÁVATEL

ARLAND, s.r.o.
Letná 49, 052 01 Spišská Nová Ves

Spracovateľ oddielu:

EPTIS, s.r.o.
Sv. Ladislava 82/124
Košice
040 14
www.epts.sk

Autorizácia:



Zodpovedný projektant:

Ing. Rastislav Kubovič

Vypracoval:

Ing. Rastislav Kubovič

Manažér projektu / HIP /HAP:

Štefan Kozák

Ing. Rastislav Kubovič

Názov stavby / diela:

TRÉNINGOVÉ ATLETICKÉ CENTRUM
areál Atletického štadióna Spišská Nová Ves

Číslo zákazky:

21-001

Paré č.:

Dátum:

12/2021

Formát:

5x A4

Profesia:

ELI

Objekt:

SO 02 ATLETICKÁ HALA

Stupeň:

DSP

Názov výkresu:

ROZVÁDZAČ RP1


Mierka:

-

Číslo výkresu:


3

RP1 $P_i = 17 \text{ kW}$, $P_p = 11,9 \text{ kW}$, $I_k'' = 10 \text{ kA}$, $I_n = 40 \text{ A}$

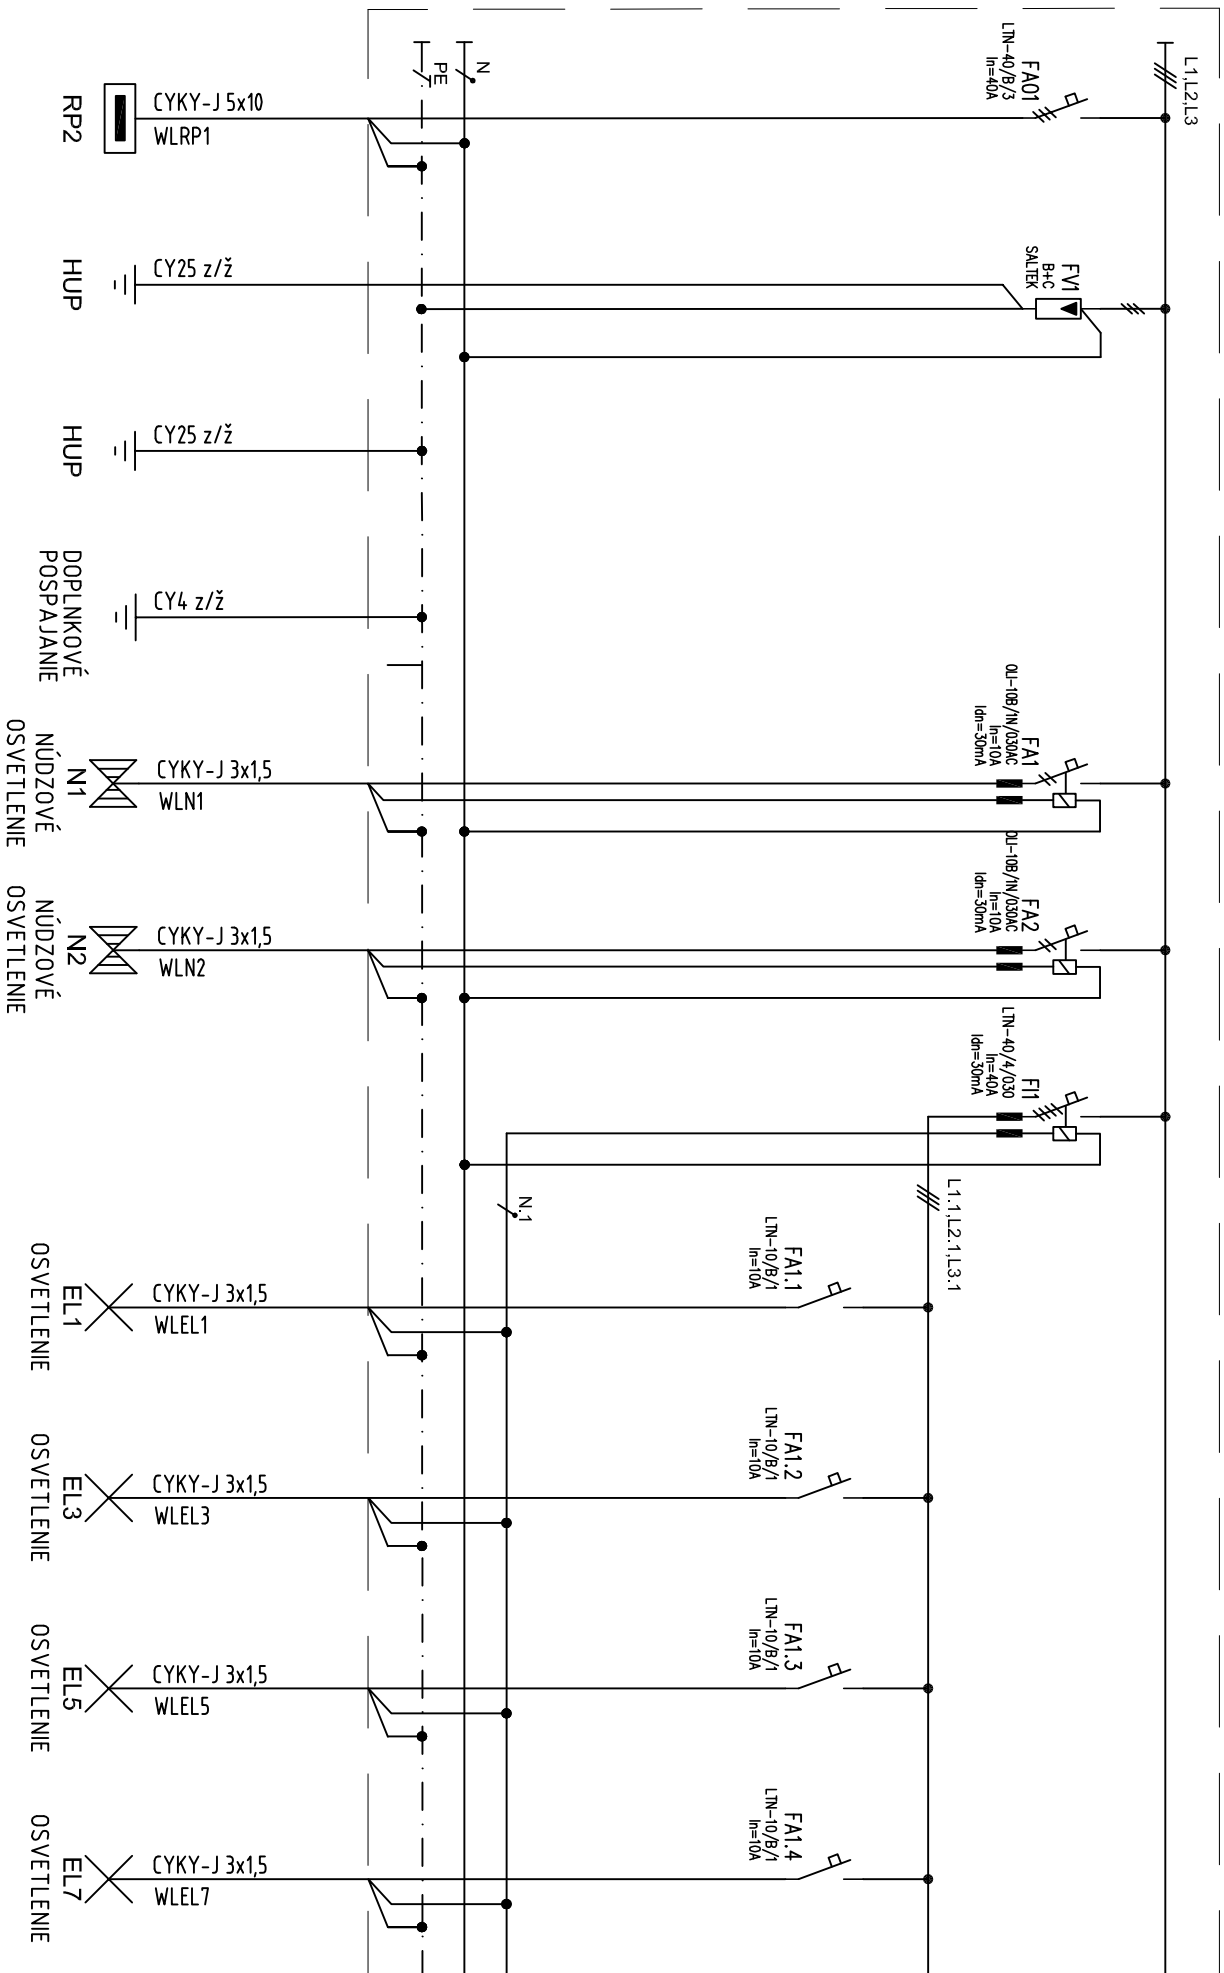

ZMENA		DŇA		STAVBA:		OBSAH VÝKRESU:		FORMÁT		VÝKRES Č.	
DÁTUM		12/2001		TRÉNINGOVÉ		ROZÁDZAČ RP1		A4		3	
LIST		2 z 5		ATLETICKÉ CENTRUM							

RP1

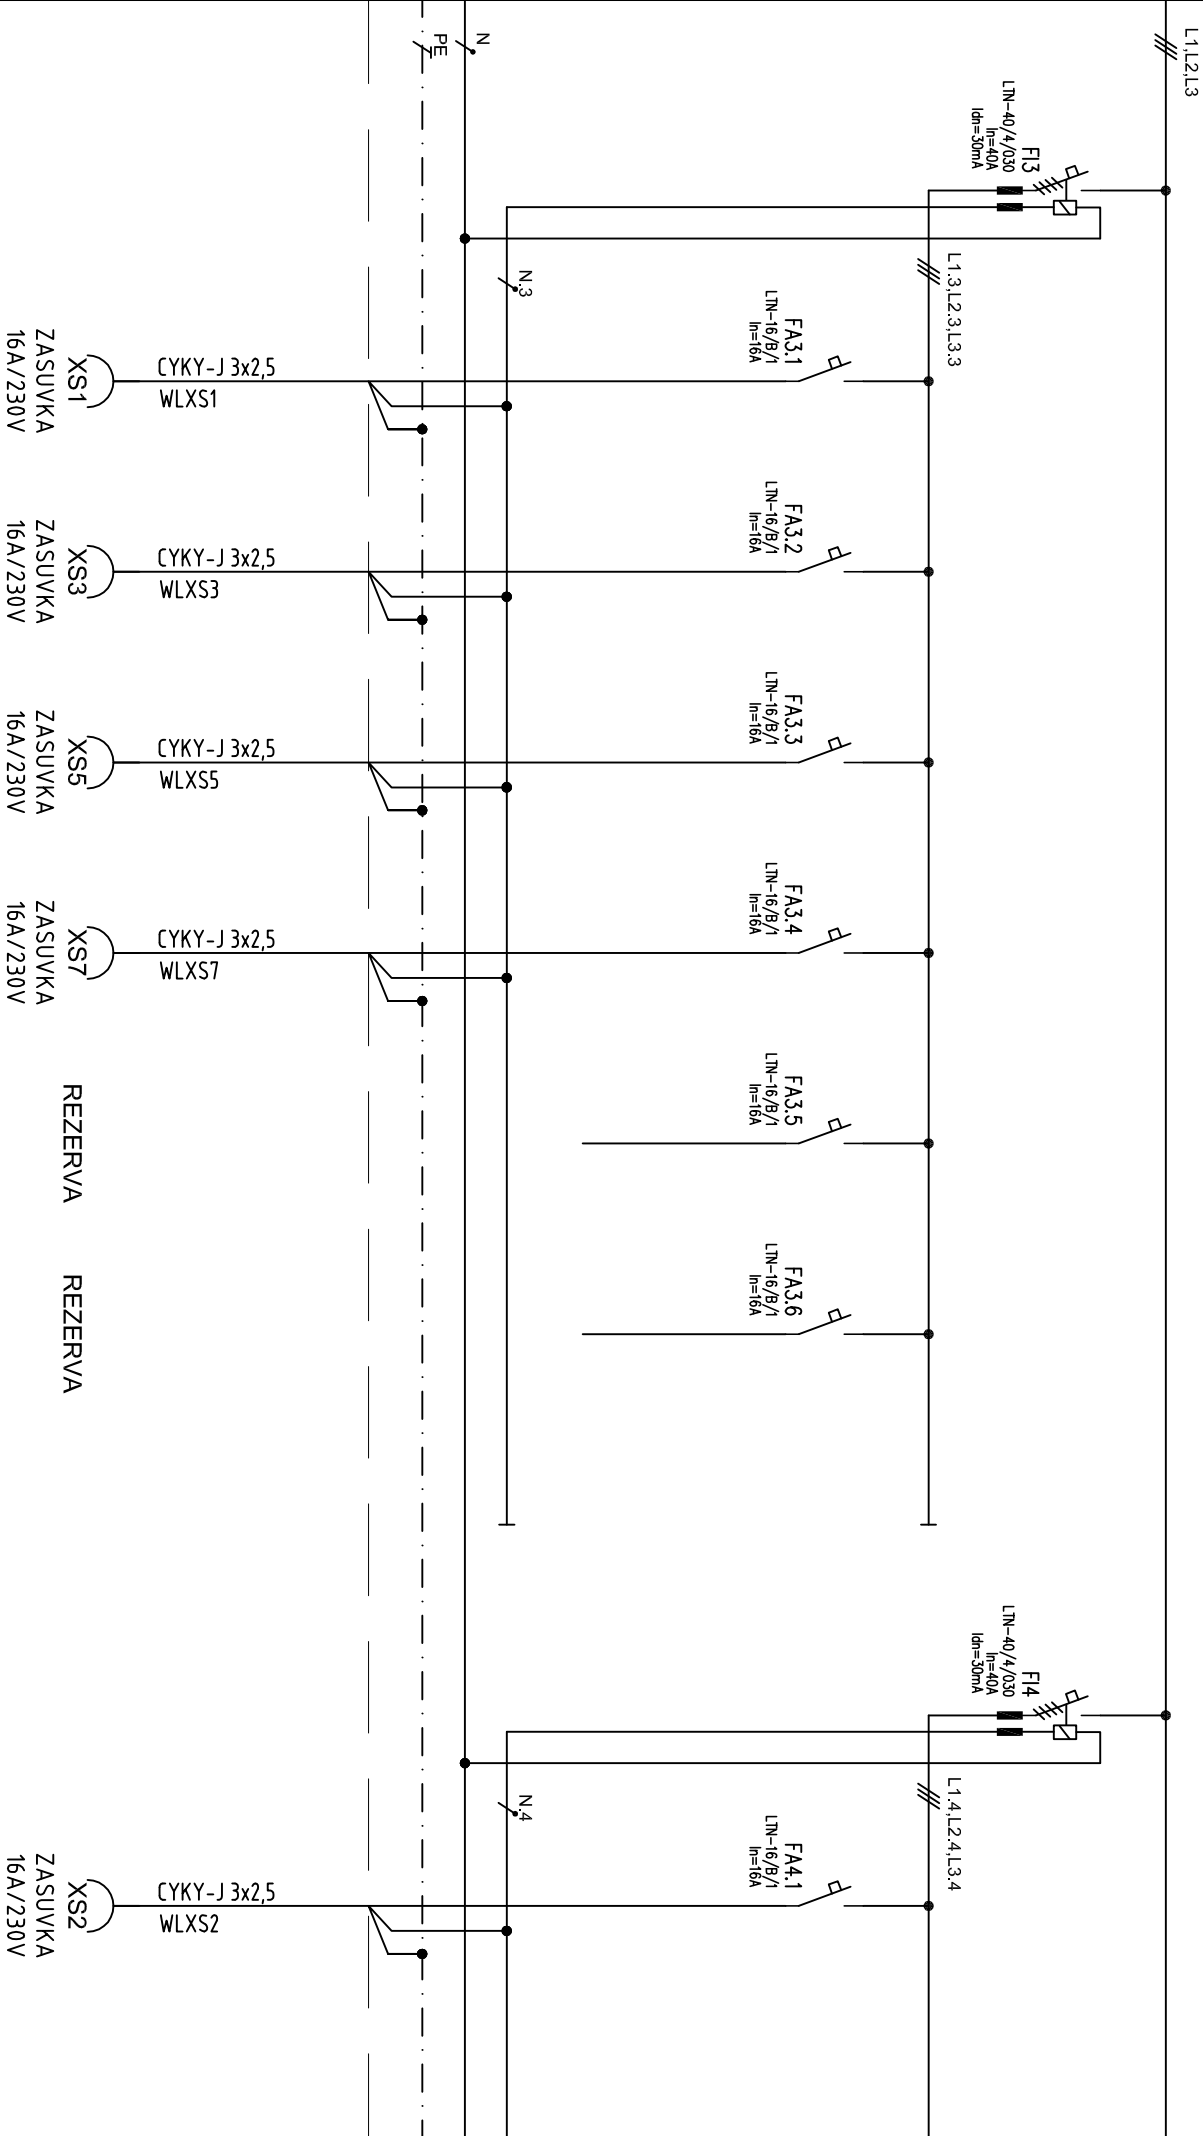

ZMENNA		DŇA		STAVBA:		OBSAH VÝKRESU:		FORMÁT		VÝKRES Č.	
DÁTUM		12/2001		TRÉNINGOVÉ ATLETICKÉ CENTRUM		ROZÁDZAČ RP1		A4		3	
LIST		4		z 5							

RP1

L1,L2,L3



L1,L2,L3,4



FA4.2
LTN-16/B/1
In=16A



FA4.3
LTN-16/B/1
In=16A



FA4.4
LTN-16/B/1
In=16A



FA4.5
LTN-16/B/1
In=16A



FA4.6
LTN-16/B/1
In=16A




ØXS1

ØXS2

N4

N

PE

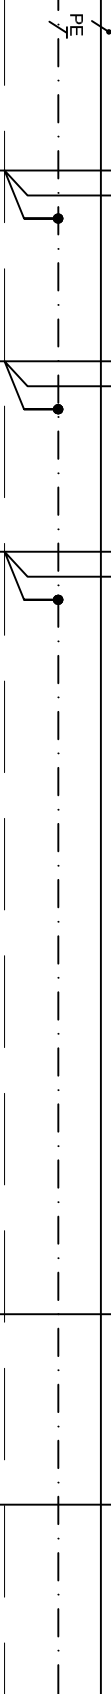

CYKY-J 3x2,5
WLXS4



ZASUVKA
16A/230V

CYKY-J 3x2,5
WLXS6



ZASUVKA
16A/230V

CYKY-J 3x2,5
WLXS8



ZASUVKA
16A/230V

REZERVA

REZERVA

CYKY-J 12x1,5
WS1



OP

OVLADANIE
OSVETLENIA

CYKY-J 12x1,5
WS2



OP

OVLADANIE
OSVETLENIA

H

DŇA

STAVBA:

TRÉNINGOVÉ

ATLETICKÉ CENTRUM

FORMÁT

A4

VÝKRES Č.

3

ZNEMNA

DÁTUM

LIST

5 z 5