ULOŽENIE POTRUBIA POD KOMUNIKÁCIAMI V SPRÁVE KSK

Spätná úprava ciest III. triedy

Asfaltový betón ACo 11 70/100;II	hr. 50 mm	STN EN 13108-1
Spojovací postrek asf. 0,7 kg/m2		STN 73 6129
Asfaltový betón AC_L 16 70/100;II	hr. 50 mm	STN EN 13108-1
Spojovací postrek asf. 0,7 kg/m2		STN 73 6129
Asfaltový betón ACp 22 50/70;II	hr. 50 mm	STN EN 13108-1
Infiltračný postrek asf. 1,0 kg/m2		STN 73 6129
Štrkodrva 0-32 mm	hr.210 mm	STN 73 6126
Štrkodrva 0-63 mm	hr.180 mm	STN 73 6126
CELKOM	hr.540 mm	

Rekonštrukcia povrchu v celej šírke vozovky

STOKA A - od Š5 po Š 31- DL. 1036 m, STOKA A3 od Š7 po Š 158 -dl. 179 m

Asfaltový betón ACo 11 70/100;II hr. 50 mm STN EN 13108-1
Spojovací postrek asf. 0,7 kg/m2 STN 73 6129

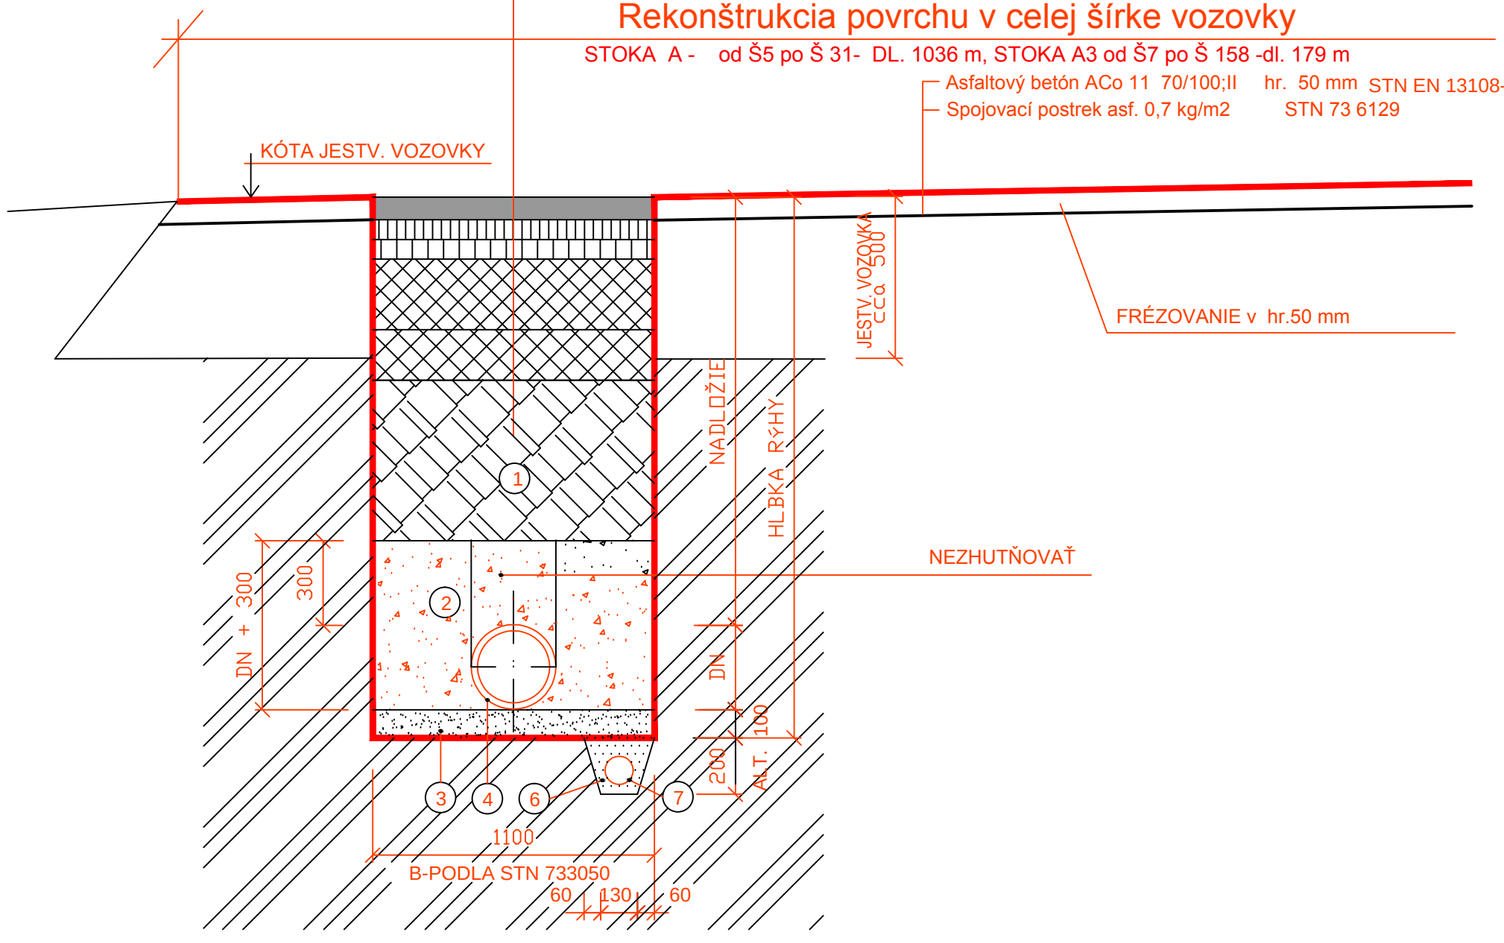

LEGENDA :

1. ZÁSYP PREHODENÉHO MATERIÁLU O VELK. ZRN MAX. Ø200mm ZHUTNENÝ
2. OBSYP ŠTRKODRVOU O VEL. ZRN Ø2-22mm ZHUTNIŤ PO VRSTV. 150mm /OKREM VYZNAČ. ČASTÍ/
3. LÔŽKO-ŠTRKODRVA HR. 100 mm
4. POTRUBIE PVC-U DN315
5. PRÍLOŽNÉ PAŽENIE

ALT. - PRI VÝSKYTE PODZEMN. VODY :

6. PIESČITÝ ŠTRK
7. DRENÁŽNA RÚRA Ø100mm

- PAŽENIE POUŽIŤ PRI HLBKE H >= 1,50m
- DRENÁŽNE POTRUBIE PRI HLBKACH VÝKOPU NAD 2,0m p.t.

ULOŽENIE POTRUBIA

MIESTNE KOMUNIKÁCIE

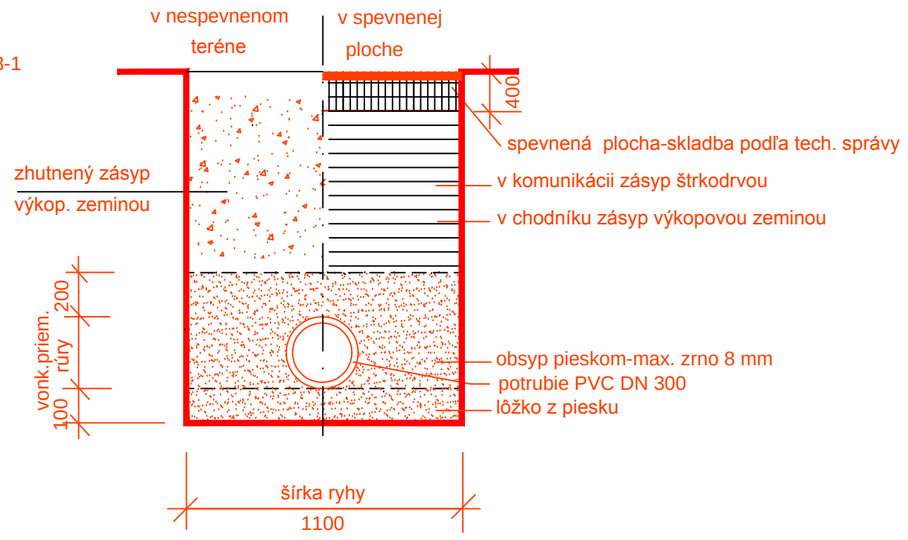

SÚRADNICOVÝ SYSTÉM: JTSK
VÝŠKOVÝ SYSTÉM: B.p.v.

Zmena	Index	Dátum	Meno-Podpis	Text zmeny	Kontrola	Dátum	Meno-Podpis

Navrhol	ING. BOČKORÁŠ	Kontroloval	
Vypracoval	ING. BOČKORÁŠ		
Kreslil	HP 500		

PROAQUA®
Projektová a inžinierska činnosť
Ing. Andrej Bočkoráš
Dunajská 10, 040 01 Košice

Investor	Obec Čečejovce
Miesto stavby	Kataster Čečejovce
Stavba	KANALIZÁCIA OBCE ČEČEJOVCE
SO-PS	SO 01-ULIČNÉ STOKY GRAVITAČNÉ
Obsah	ULOŽENIE POTRUBIA

Stupeň	DSP		
Dátum	03/2018	Počet A4	3
Arch. č.	BA-01.18.01		
Mierka	1:20	Č. výkresu	zmena
	mm	04	