

ULOŽENIE POTRUBIA POD KOMUNIKÁCIAMI V SPRÁVE KSK



LEGENDA :

ULOŽENIE POTRUBIA
MIMO CIEST V SPRÁVE KSK

Spätná úprava ciest III. triedy

Asfaltový betón ACo 11 70/100;II	hr. 50 mm	STN EN 13108-1
Spojovací postrek asf. 0,7 kg/m2		STN 73 6129
Asfaltový betón ACL 16 70/100;II	hr. 50 mm	STN EN 13108-1
Spojovací postrek asf. 0,7 kg/m2		STN 73 6129
Asfaltový betón ACp 22 50/70;II	hr. 50 mm	STN EN 13108-1
Infiltračný postrek asf. 1,0 kg/m2		STN 73 6129
Štrkodrava 0-32 mm	hr.210 mm	STN 73 6126
Štrkodrava 0-63 mm	hr.180 mm	STN 73 6126
CELKOM	hr.540 mm	

- 1 - ZÁSYP PREHODENÉHO MATERIÁLU O VELK. ZRN MAX. Ø200mm ZHUTNENÝ
2 - OBSYP ŠTRKODRVOU O VEL. ZRN Ø2-22mm ZHUTNIŤ PO VRSTV. 150mm
/OKREM VYZNAČ. ČASTÍ/
3 - LŇKO-ŠTRKODRVA HR. 100 mm
4 - POTRUBIE PVC-U DN315
5 - PRÍLOŽNÉ PAŽENIE
ALT. - PRI VÝSKYTE PODZEMN. VODY :
6 - PIESČITÝ ŠTRK
7 - DRENÁŽNA RÚRA Ø100mm
○ PAŽENIE POUŽIŤ PRI HLBKE H >= 1,50m
○ DRENÁŽNE POTRUBIE PRI HLBKACH VÝKOPU NAD 2,0m p.t.

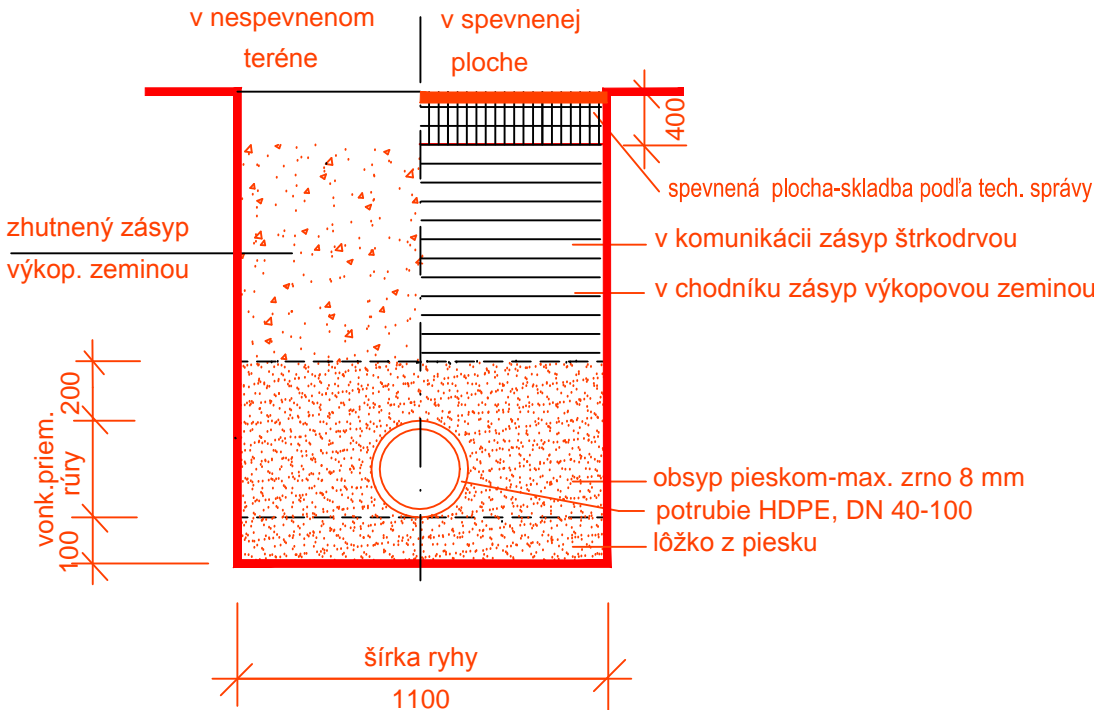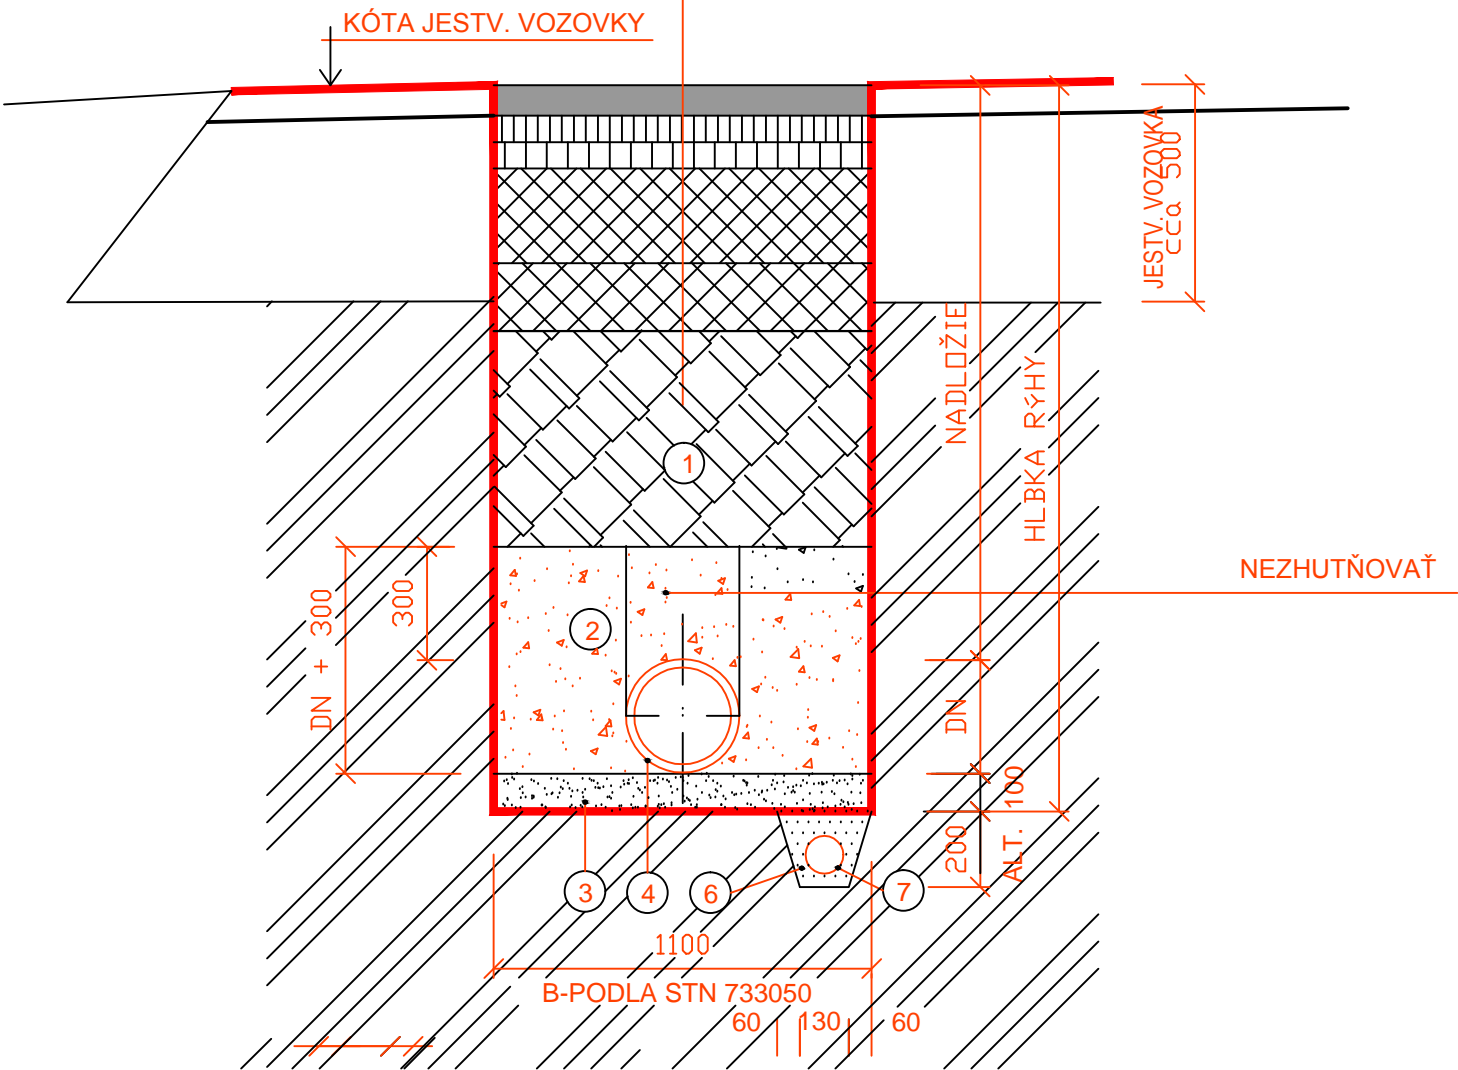

SÚRADNICOVÝ SYSTÉM: JTSK
VÝŠKOVÝ SYSTÉM: B.p.v.

Zmena	Index	Dátum	Meno-Podpis	Text zmeny	Kontrola	Dátum	Meno-Podpis
Navrhov			ING. BOČKORÁŠ	Kontroloval			
Vypracoval			ING. BOČKORÁŠ				
Kreslil			HP 500				
Investor	Obec Skároš						
Miesto stavby	Kataster Skároš						
Stavba	KANALIZÁCIA OBCE SKÁROŠ						
SO-PS	SO 04 - VÝTLAČNÉ STOKY OD ČS						
Obsah	ULOŽENIE POTRUBIA						
					PROAQUA® Projektová a inžinierska činnosť Ing. Andrej Bočkoráš Dunajská 10, 040 01 Košice		
					Stupeň	DSP	
					Dátum	01/2017	Počet A4 1
					Arch. č.	BA-01.17.04	
					Mierka	1:20	Č. výkresu zmena
					Kótované v	-	E.04