




M=1:100

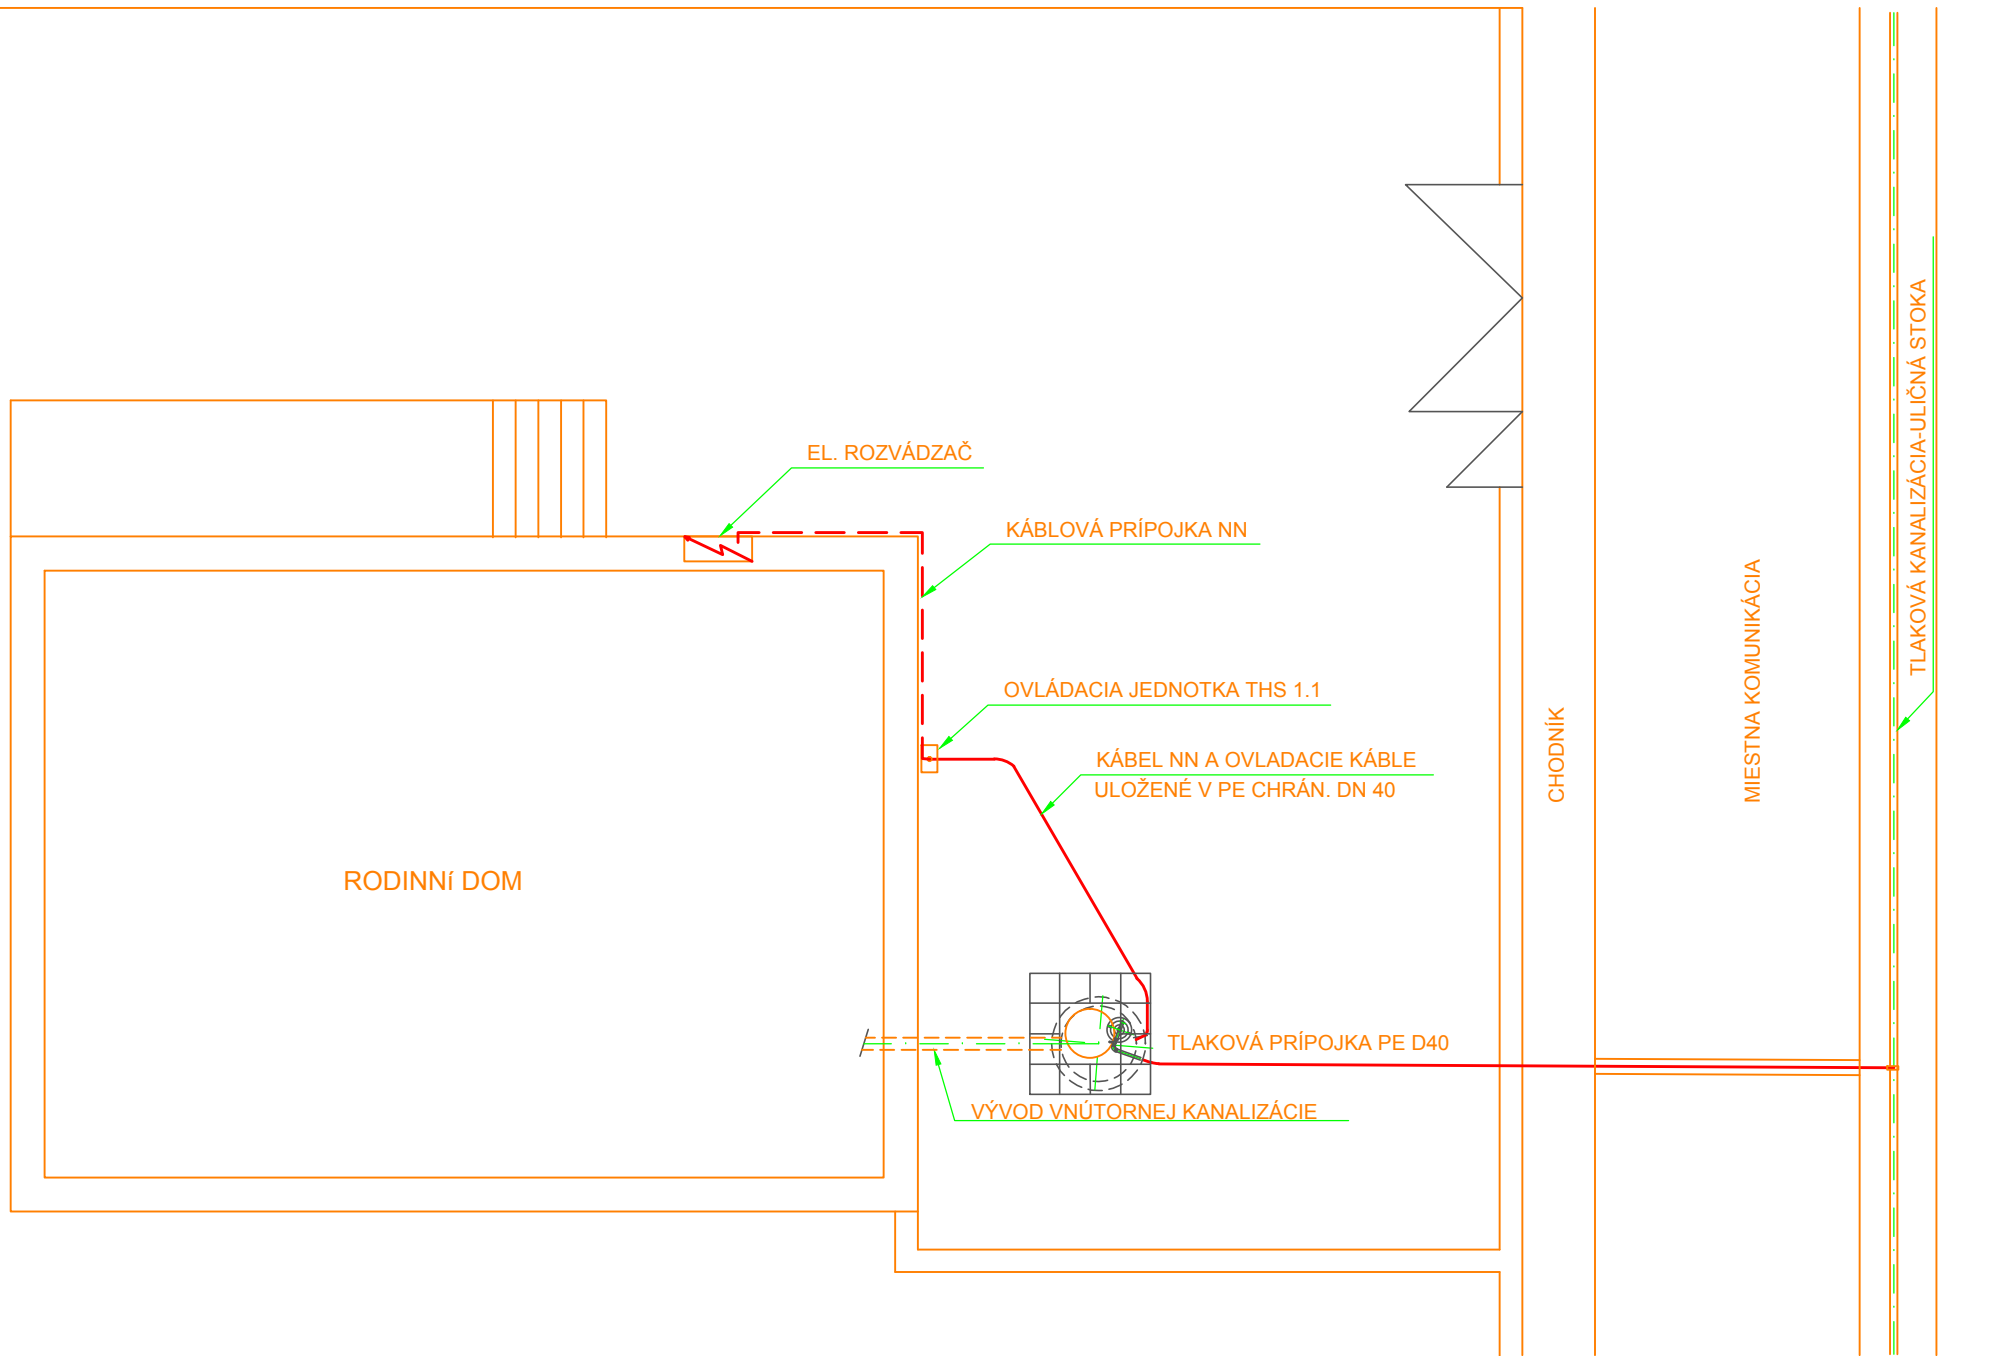


M=1:50

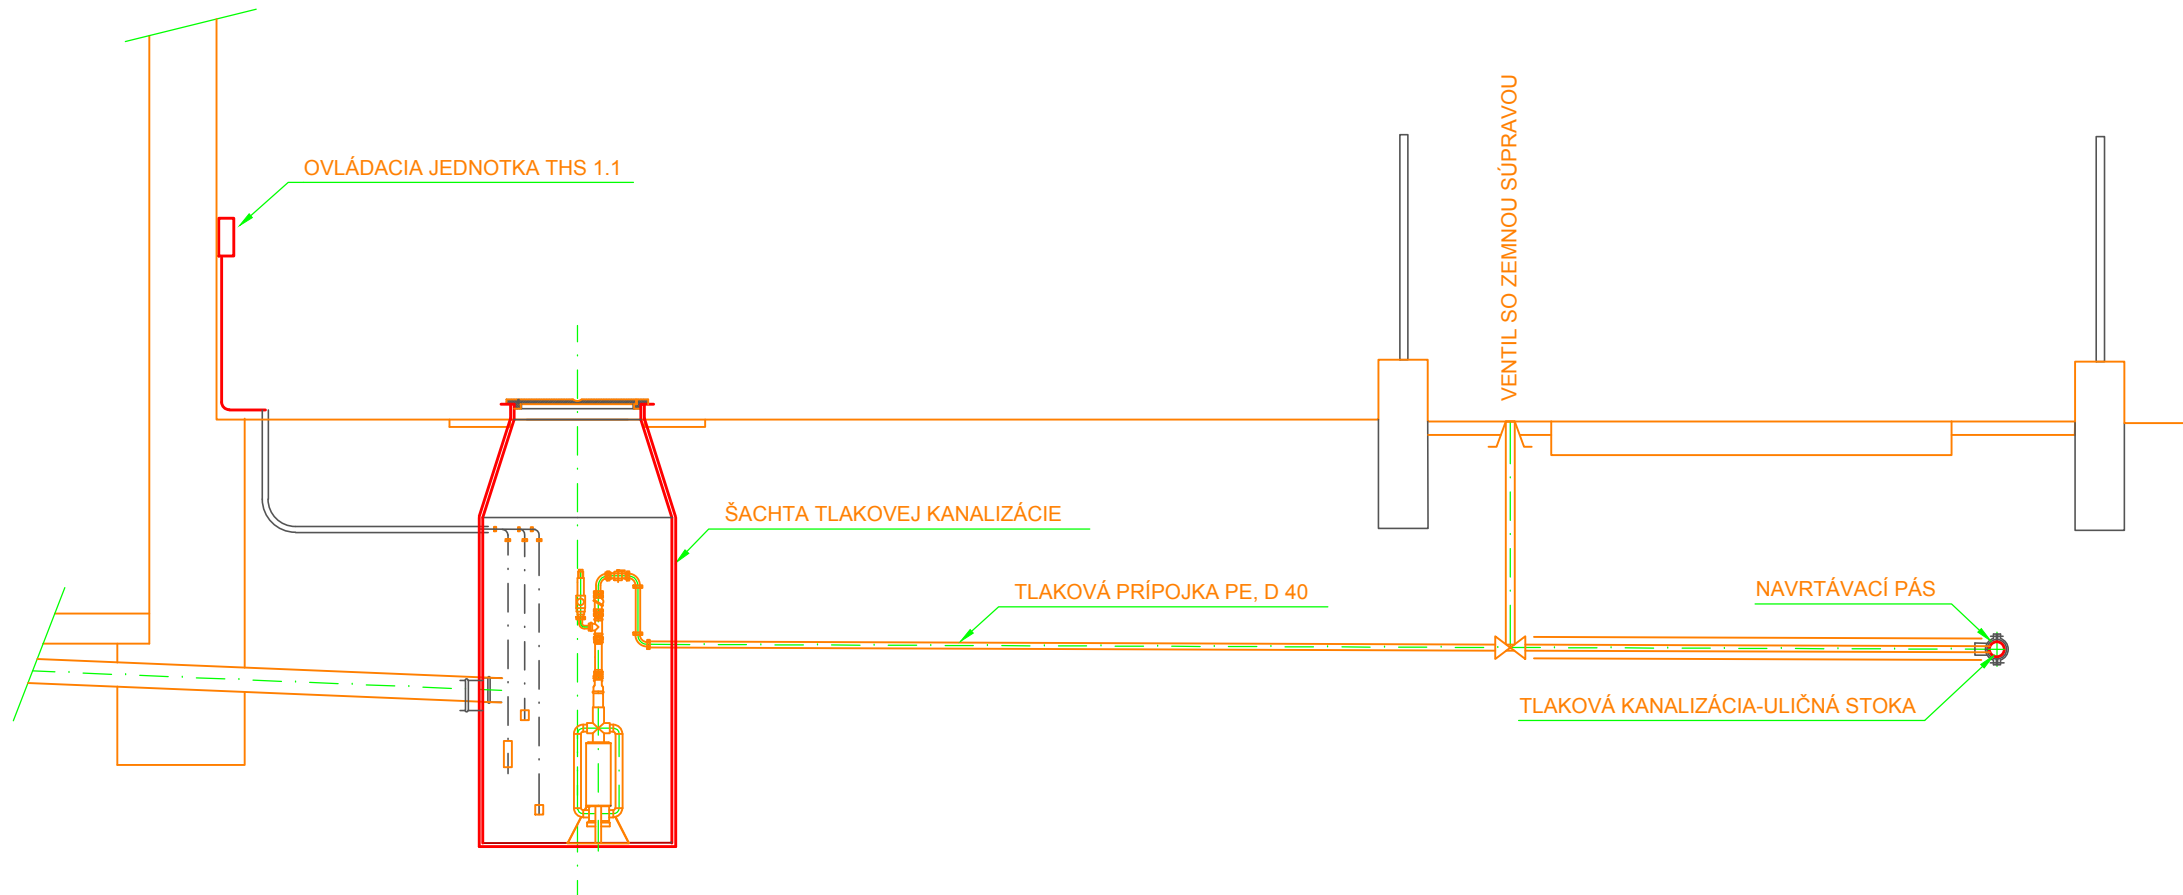

M=1:25

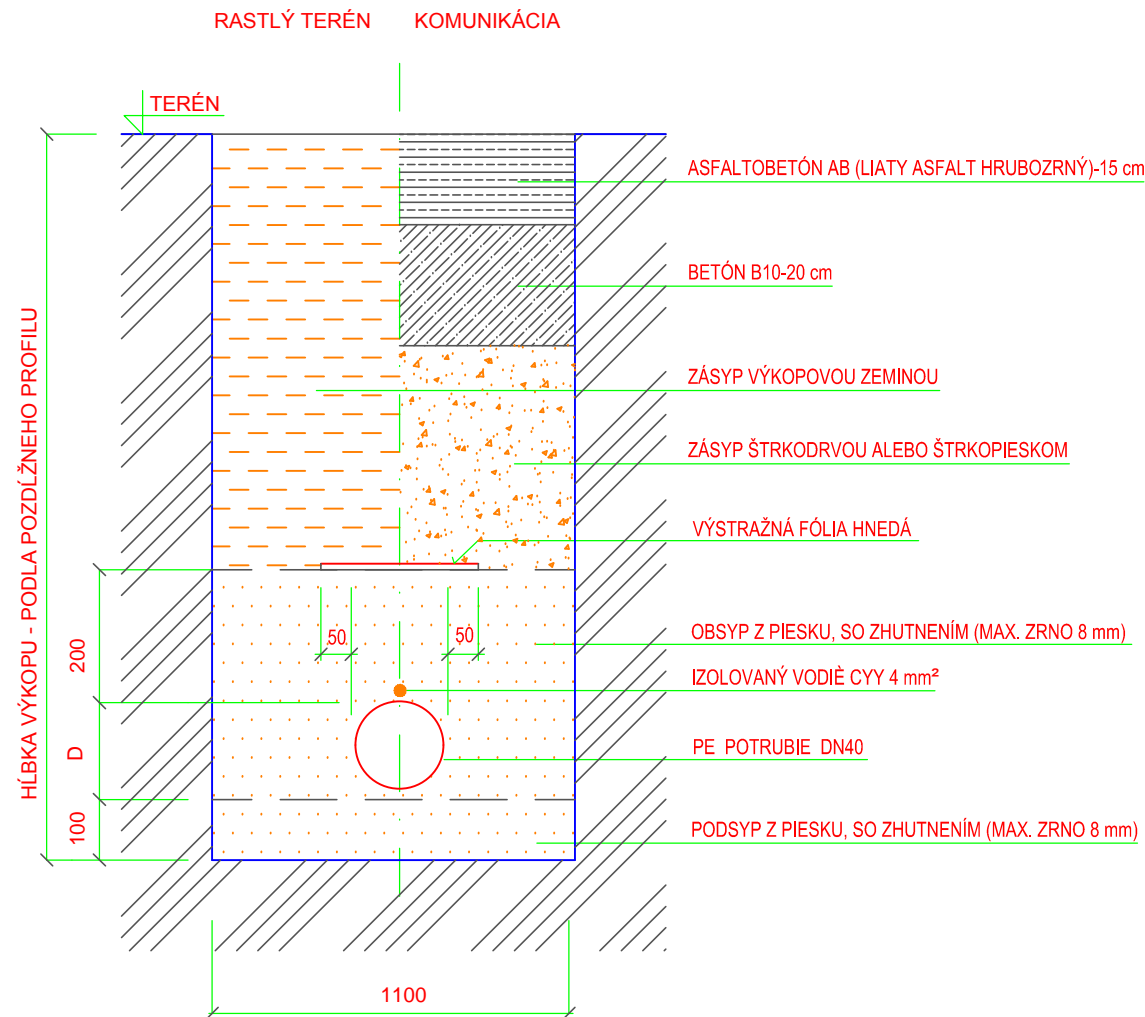

SÚRADNICOVÝ SYSTÉM: JTSK
VÝŠKOVÝ SYSTÉM: B.p.v.

Zmena						Kontrola		
Index	Dátum	Meno-Podpis		Text zmeny			Dátum	Meno-Podpis
Navrhov	ING. BOČKORÁŠ	<i>Ing. Bočkoráš</i>	Kontroloval		 <p>Projektová a inžinierska činnosť Ing. Andrej Bočkoráš Dunajská 10, 040 01 Košice</p>			
Vypracoval	ING. BOČKORÁŠ	<i>Ing. Bočkoráš</i>						
Kreslil	HP 500							
Investor	Obec Čečejoyce							
Miesto stavby	Kataster Čečejoyce							
Stavba	KANALIZÁCIA OBCE ČEČEJOJCE							
SO-PS	SO 04-KANALIZAČNÉ PRÍPOJKY TLAKOVÉ				Stupeň	DSP		
Obsah	VZOROVÉ RIEŠENIE PRÍPOJKY				Dátum	03/2018	Počet A4	4
					Arch. č.	BA-01-18.04		
					Mierka	-	Č. výkresu	zmena
		mm	04					