SITUÁCIA M=1:100

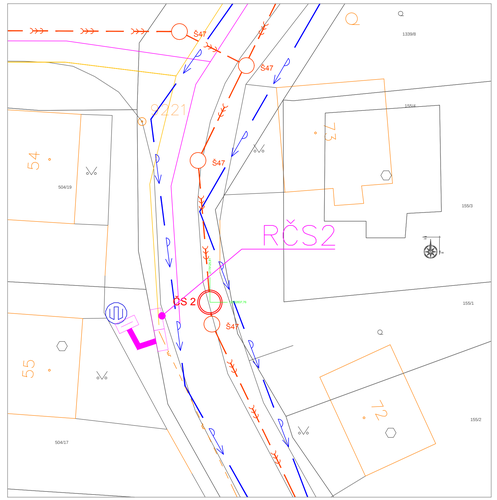

ČERPACIA STANICA Č. 2

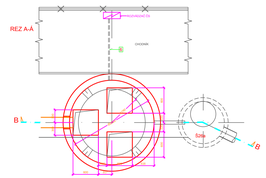

REZ B-B

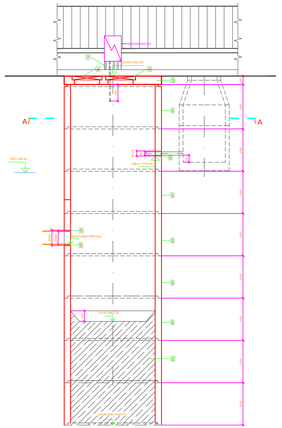

SITUÁCIA M=1:100

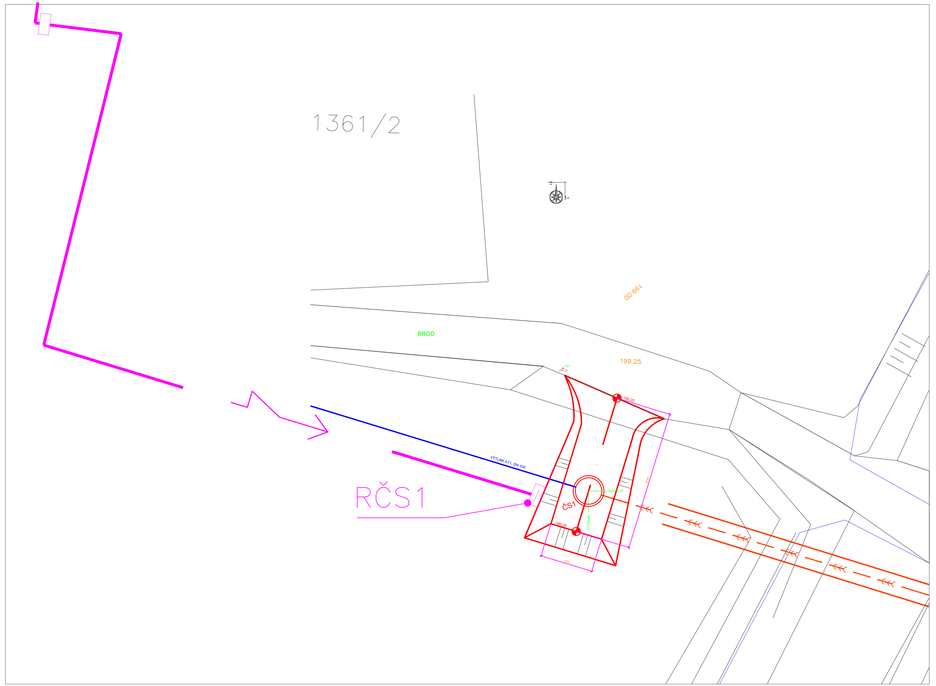

ČERPACIA STANICA Č.1

REZ A-A

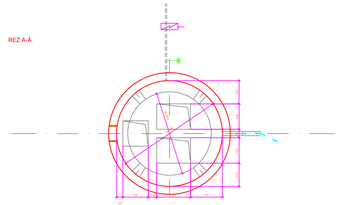

REZ B-B

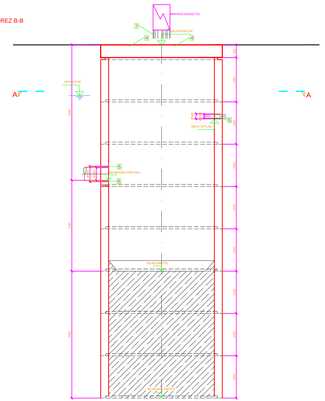

LEGENDA

- ŠACHTOVÁ SKRUŽ EGN 2 000 mm, H=1000
- PREFAZOVACÍ BETÓN C20/30 - pozri statiku
- ŽELEZOBETÓNOVÁ STROPNÁ DOSKA - stavebnému prefabrikát
- POKLOP LIATINOVÝ TAŽNÝ ZABEHNATECNÝ S RÁMOM, 600/600 D400
- TESNIACI TMEL
- OHRANIČKA FE ON 40
- ZÁKLAD POD ROZVÁDZAČ
- PROJEKTOVANÁ KANALIZÁCIA
- PROJEKTOVANÝ VODOVOD
- JESTV. ROZVOD NN

SÚRADNICOVÝ SYSTÉM: JTSK
VÝŠKOVÝ SYSTÉM: B.p.v.

Vydal	Dátum	Meno-Podpis	Text zmeny	Vydal	Dátum	Meno-Podpis
Vypracoval	ING. BOCKORÁŠ		Kontrolovał			
Vypracoval	ING. BOCKORÁŠ					
Kreslil	HIP 500					

Investor: Obec Čečejovce
Miesto stavby: Kataster Čečejovce
Stavba: KANALIZÁCIA OBCE ČEČEJOVCE
SO-PS: SO 05-ČERPACIE STANICE
Obsah: ČERPACIE STANICE - PODORYS, REZY

TROJAQUA
Projektová a inžinierska činnosť
Ing. Andrej Bockoráš
Dunajská 10, 040 01 Košice

Stupeň: DSP
Dátum: 03/2018 | Počet A4: 14
Arch. č.: BA-01.18.05
Mierka: 1:20 | Č. výkresu: 02
Pri tlači